
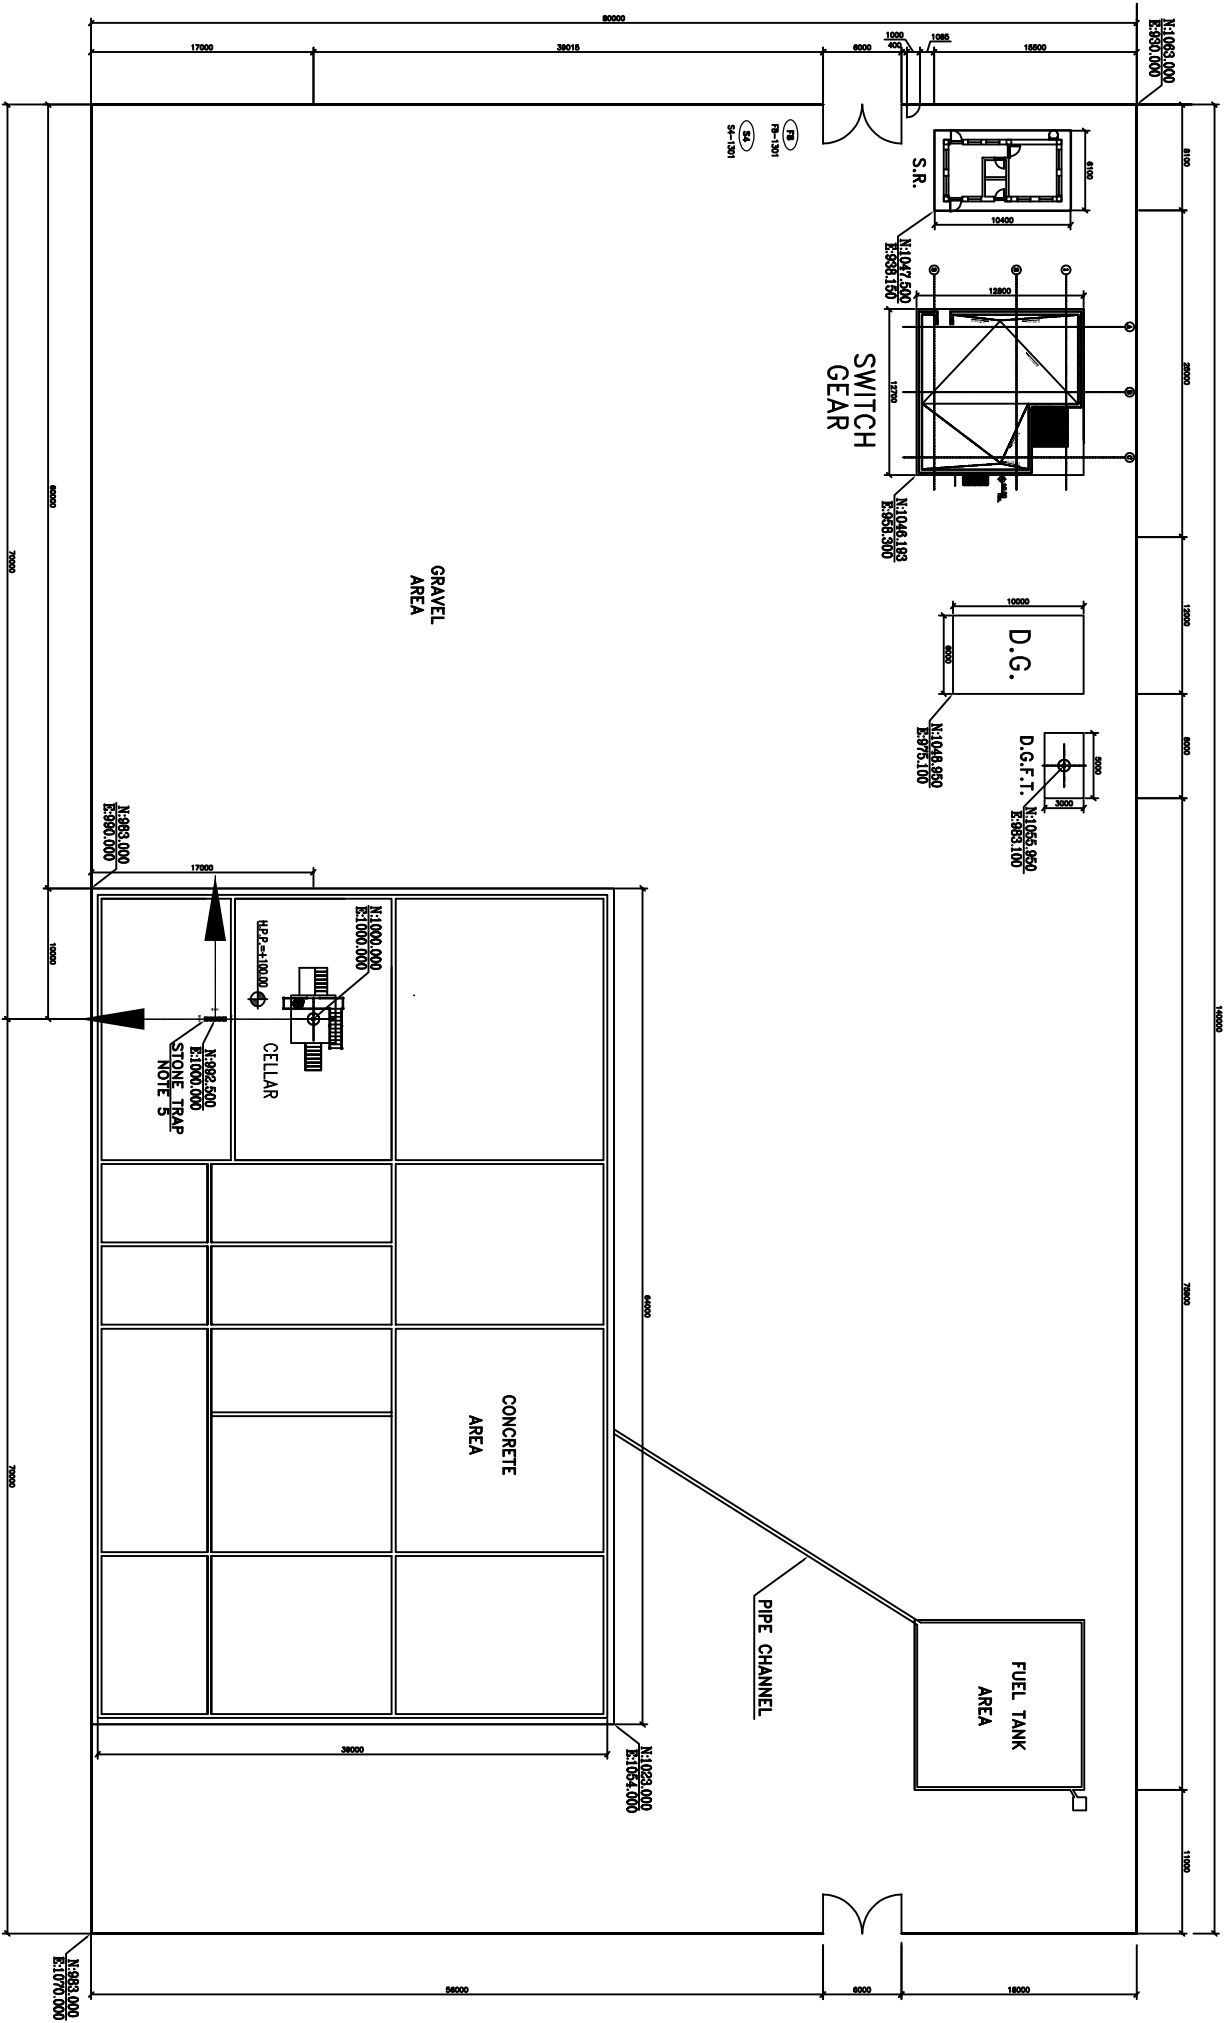


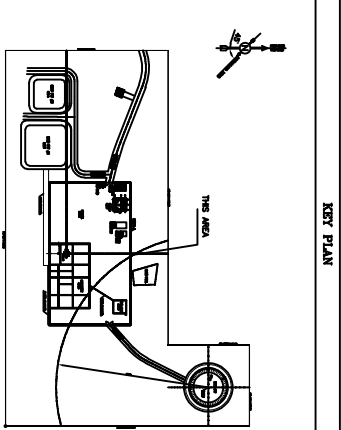


SC: 1/200


REFERENCE DRAWING	DRG. No.
ARCHITECTURAL DRAWING FOR SWITCHGEAR BUILDING OF WELL PADS-W0465	BK-W0465-FEDCO-110-AR-DW-0003
ARCHITECTURAL DRAWING FOR SECURITY BUILDING OF WELL PADS-W0465	BK-W0465-FEDCO-110-AR-DW-0004
PLOT PLAN DRAWING -W0465	BK-W0465-FEDCO-110-P-PL-DW-0001

[illegible]

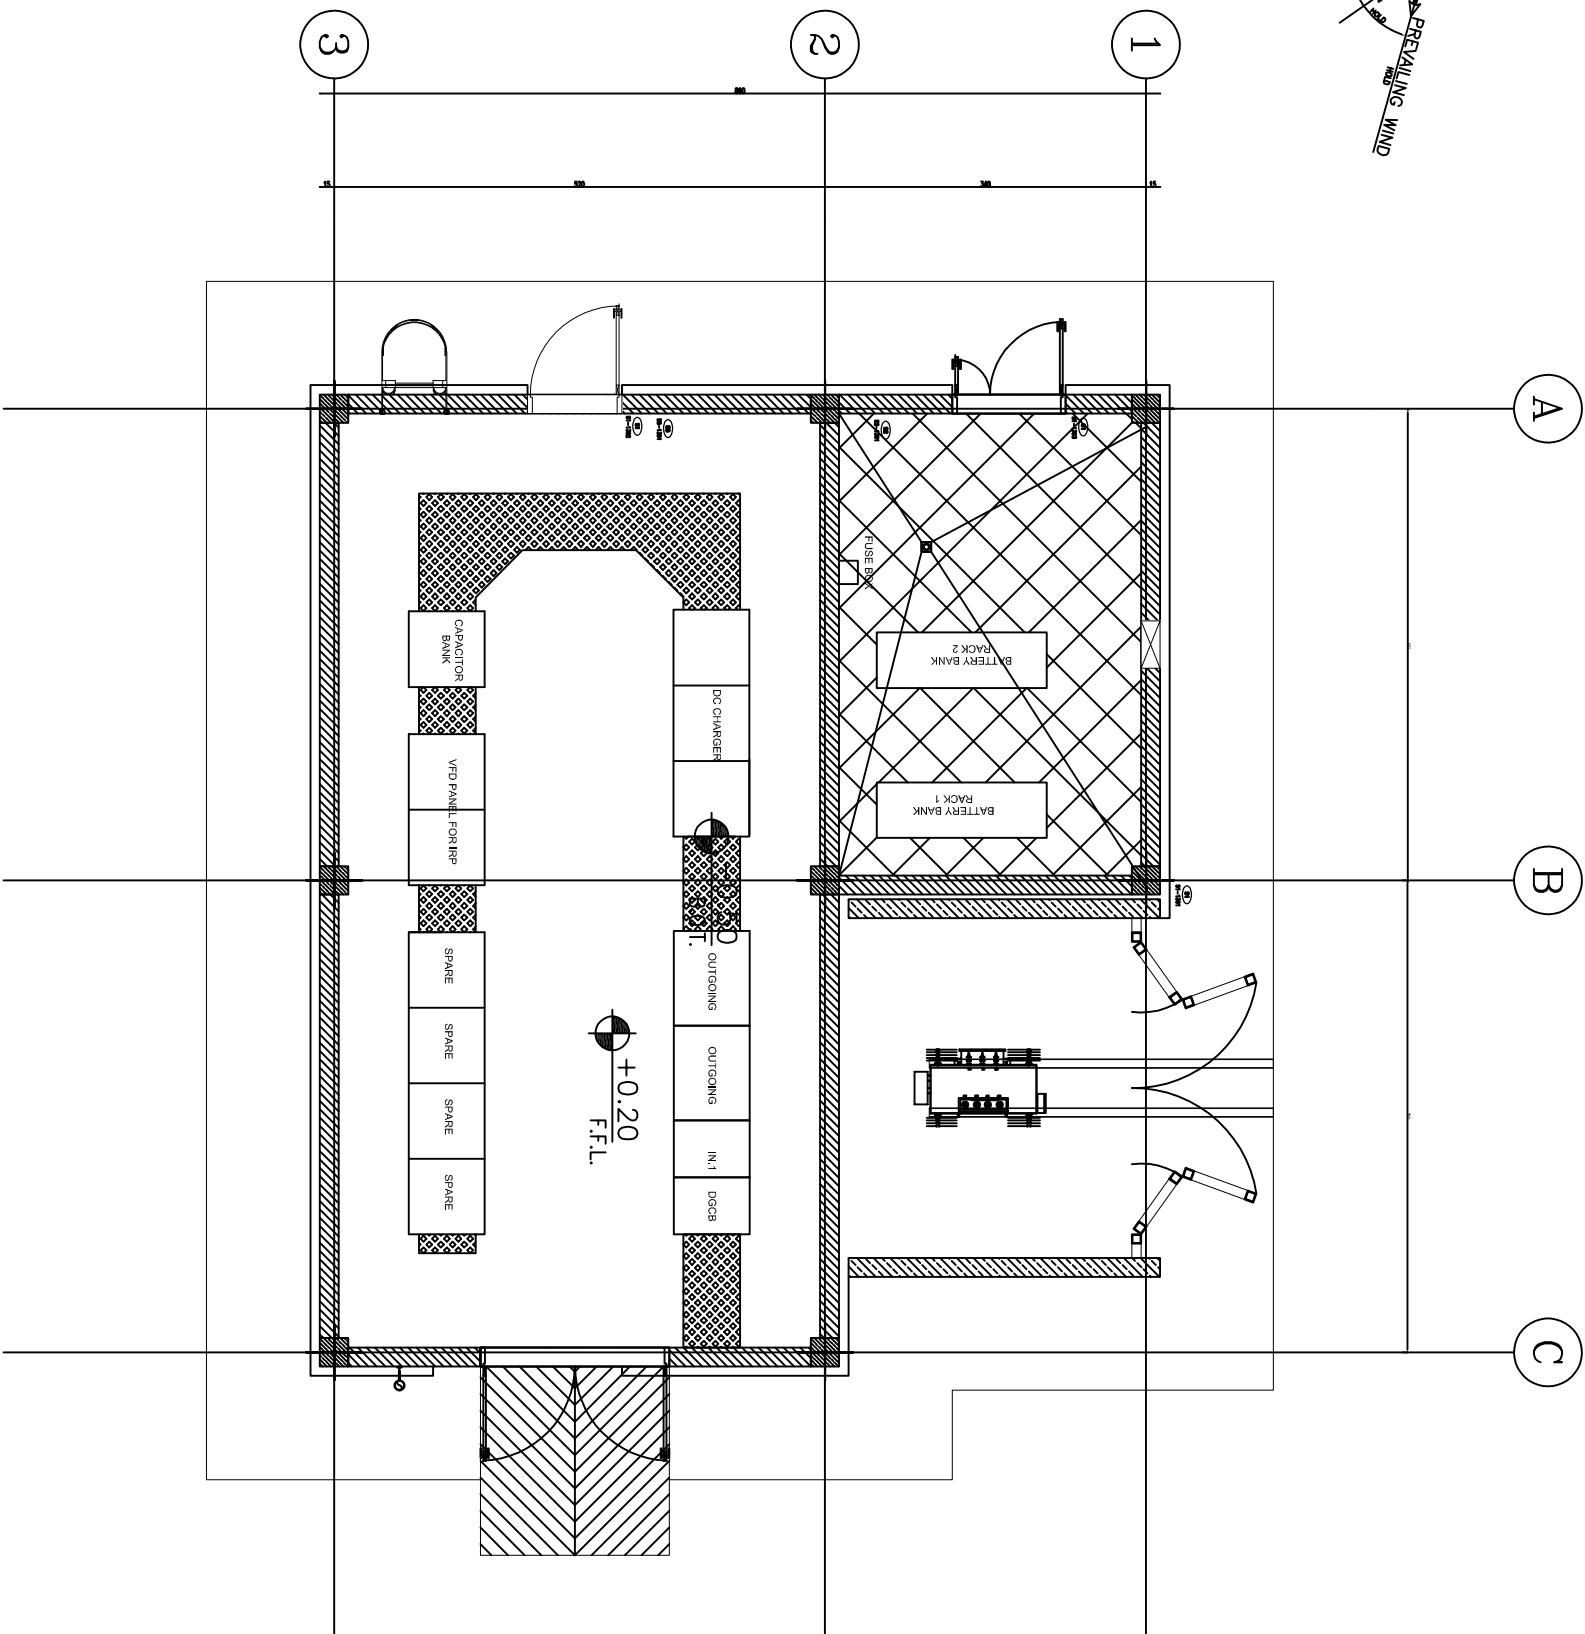

REFERENCE DRAWING	DRG. No.
ARCHITECTURAL DRAWING FOR BUILDING OF WELL PADS-W0465	BK-W0465-PEDCO-110-AR-DW-0003
ARCHITECTURAL DRAWING FOR SECURITY BUILDING OF WELL PADS-W0465	BK-W0465-PEDCO-110-AR-DW-0004
PLOT PLAN DRAWING-W0465	BK-W0465-PEDCO-110-PP-DW-0001

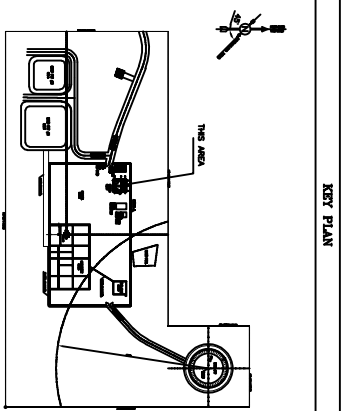[illegible]

