


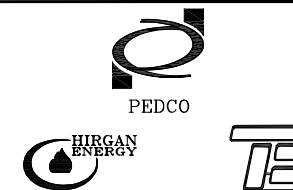

پروژه نگهداشت و افزایش تولید میدان نفتی بینک
سطح الارض
احداث ردیف تراکم گاز در ایستگاه جمع آوری بینک



شماره پیمان:

053-073-9184

F&G SYSTEM LOOP DIAGRAM

نسخه	سریال	نوع مدرک	رشته	تسهيلات	صادرکننده	بسته کاری	پروژه
D00	0006	DG	IN	120	PEDCO	GCS	BK

شماره صفحه: 01 از 160

طرح نگهداشت و افزایش تولید ۲۷ مخزن

F&G SYSTEM LOOP DIAGRAM

نگهداشت و افزایش تولید میدان نفتی بینک

D00	JUN.2022	IFC	P.Hajisadeghi	M.Fakharian	M.Mehrshad	
REV.	DATE	PURPOSE OF ISSUE/STATUS	PREPARED BY:	CHECKED BY:	APPROVED BY:	CLIENT APPROVAL
CLASS:	2	CLIENT Doc. Number: F2J-708949				


STATUS:

IDC: Inter-Discipline Check
IFC: Issued For Comment
IFA: Issued For Approval
AFD: Approved For Design
AFC: Approved For Construction

AFP: Approved For Purchase
AFQ: Approved For Quotation
IFI: Issued For Information
AB-R: As-Built for CLIENT Review
AB-A: As-Built - Approved



پروژه نگهداشت و افزایش تولید میدان نفتی بینک
سطح الارض
احداث ردیف تراکم گاز در ایستگاه جمع آوری بینک

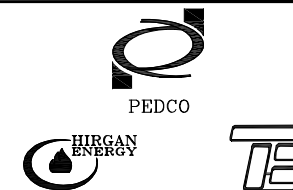

شماره پیمان:

053-073-9184

F&G SYSTEM LOOP DIAGRAM

شماره صفحه: 02 از 160


نسخه	سریال	نوع مدرک	رشته	تسهیلات	صادرکننده	بسته کاری	پروژه
D00	0006	DG	IN	120	PEDCO	GCS	BK

RECORD SHEET

REVISION																													
SHEET NO.	D00	D01	D02	D03	D04	SHEET NO.	D00	D01	D02	D03	D04	SHEET NO.	D00	D01	D02	D03	D04	SHEET NO.	D00	D01	D02	D03	D04	SHEET NO.	D00	D01	D02	D03	D04
1	X					41						81						121						161					
2	X					42						82						122						162					
3	X					43						83						123						163					
4	X					44						84						124						164					
5	X					45						85						125						165					
6	X					46						86						126						166					
7	X					47						87						127						167					
8	X					48						88						128						168					
9	X					49						89						129						169					
10	X					50						90						130						170					
11	X					51						91						131						171					
12	X					52						92						132						172					
13	X					53						93						133						173					
14	X					54						94						134						174					
15	X					55						95						135						175					
16	X					56						96						136						176					
17	X					57						97						137						177					
18	X					58						98						138						178					
19	X					59						99						139						179					
20	X					60						100						140						180					
21	X					61						101						141						181					
22	X					62						102						142						182					
23	X					63						103						143						183					
24	X					64						104						144						184					
25	X					65						105						145						185					
26	X					66						106						146						186					
27	X					67						107						147						187					
28	X					68						108						148						188					
29	X					69						109						149						189					
30	X					70						110						150						190					
31	X					71						111						151						191					
32	X					72						112						152						192					
33	X					73						113						153						193					
34	X					74						114						154						194					
35	X					75						115						155						195					
36	X					76						116						156						196					
37	X					77						117						157						197					
38	X					78						118						158						198					
39	X					79						119						159						199					
40	X					80						120						160						200					



پروژه نگهداشت و افزایش تولید میدان نفتی بینک
سطح الارض
احداث ردیف تراکم گاز در ایستگاه جمع آوری بینک

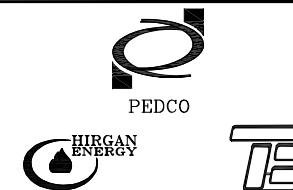

شماره پیمان:

053-073-9184

F&G SYSTEM LOOP DIAGRAM

نسخه	سریال	نوع مدرک	رشته	تسهیلات	صادرکننده	بسته کاری	پروژه
D00	0006	DG	IN	120	PEDCO	GCS	BK


شماره صفحه: 03 از 160

TABLE OF CONTENT

PAGE	CONTENT DESCRIPTION	PAGE	CONTENT DESCRIPTION
1	COVER	37	JBF-A-2106 SPARE
2	REVISION RECORD SHEET	38	JBF-A-2107 FD-2001B, FD-2002B
3	TABLE OF CONTENT	39	" FGD-2001B, FGD-2002B
4	TABLE OF CONTENT	40	" FGD-2003B, TGD-2001B
5	LEGEND	41	" TGD-2002B, TGD-2003B
6	LEGEND	42	" SPARE
7	RESERVED	43	" SPARE
8	JBF-A-2101 FGD-1001, FGD-1002	44	JBF-A-2108 FD-2003B, FD-2004B
9	" FGD-1003, TGD-1001	45	" FGD-2007B, FGD-2008B
10	" TGD-1002, TGD-1003	46	" FGD-2009B, TGD-2007B
11	" SPARE	47	" TGD-2008B, TGD-2009B
12	JBF-A-2102 FGD-1004, FGD-1005	48	" SPARE
13	" FGD-1006	49	" SPARE
14	" TGD-1005	50	JBF-A-2109 FGD-2004B, FGD-2005B
15	" TGD-1006, TGD-1007	51	" FGD-2006B, TGD-2004B
16	" SPARE	52	" TGD-2005B, TGD-2006B
17	" SPARE	53	" SPARE
18	JBF-A-2103 FGD-1008, FGD-1009	54	JBF-A-2110 FD-2001C, FD-2002C
19	" FGD-1010, TGD-1008	55	" FGD-2001C, FGD-2002C
20	" TGD-1009, TGD-1010	56	" FGD-2003C, TGD-2001C
21	" SPARE	57	" TGD-2002C, TGD-2003C
22	JBF-A-2104 FD-2001A, FD-2002A	58	" SPARE
23	" FGD-2001A, FGD-2002A	59	" SPARE
24	" FGD-2003A, TGD-2001A	60	JBF-A-2111 FD-2003C, FD-2004C
25	" TGD-2002A, TGD-2003A	61	" FGD-2007B, FGD-2008B
26	" SPARE	62	" FGD-2009B, TGD-2007B
27	" SPARE	63	" TGD-2008B, TGD-2009B
28	JBF-A-2105 FD-2003A, FD-2004A	64	" SPARE
29	" FGD-2007A, FGD-2008A	65	" SPARE
30	" FGD-2009A, TGD-2007A	66	JBF-A-2112 FGD-2004C, FGD-2005C
31	" TGD-2008A, TGD-2009A	67	" FGD-2006C, TGD-2004C
32	" FGD-2010, TGD-2010	68	" TGD-2005C, TGD-2006C
33	" SPARE	69	" SPARE
34	JBF-A-2106 FGD-2004A, FGD-2005A	70	JBF-A-2113 FGD-3001, FGD-3002
35	" FGD-2006A, TGD-2004A	71	" FGD-3003, TGD-3001
36	" TGD-2005A, TGD-2006A	72	" TGD-3002, TGD-3003



پروژه نگهداشت و افزایش تولید میدان نفتی بینک
سطح الارض
احداث ردیف تراکم گاز در ایستگاه جمع آوری بینک

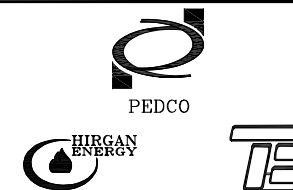

شماره پیمان:

053-073-9184

F&G SYSTEM LOOP DIAGRAM

شماره صفحه: 04 از 160


نسخه	سریال	نوع مدرک	رشته	تسهيلات	صادرکننده	بسته کاری	پروژه
D00	0006	DG	IN	120	PEDCO	GCS	BK

TABLE OF CONTENT

PAGE	CONTENT DESCRIPTION	PAGE	CONTENT DESCRIPTION
73	JBF-A-2113 SPARE	109	JBF-D-2103 SPARE
74	JBF-A-2114 FGD-3004, FGD-3005	110	" SPARE
75	" FGD-3006, FGD-3007	111	JBF-D-2104 MAC-2002, MAC-3002
76	" TGD-3004, TGD-3005	112	" MAC-3004, LHD-3001
77	" TGD-3006, TGD-3007	113	" LHD-3002, LHD-3003
78	" SPARE	114	" LHD-3004,
79	" SPARE	115	" SPARE
80	JBF-A-2115 FGD-1101, FGD-1102	116	" SPARE
81	" FGD-1103, TGD-1101	117	JBF-D-2105 MAC-4001, MAC-4002
82	" TGD-1102, TGD-1103	118	" LHD-4001, LHD-4002
83	" SPARE	119	" SPARE
84	" SPARE	120	" SPARE
85	" SPARE	121	JBF-D-2106 SD-1110, SD-1111
86	JBF-A-2116 FGD-1201, FGD-1202	122	" SD-1112, SD-1113
87	" FGD-1203, TGD-1201	123	" SPARE
88	" TGD-1202, TGD-1203	124	" SPARE
89	" SPARE	125	JBF-D-2107 LSL-2301, LSL-2302
90	" SPARE	126	" SPARE
91	" SPARE	127	" SPARE
92	JBF-A-2117 HGD-1101, HGD-1102	128	" SPARE
93	" HGD-1103	129	- HN-1001, BR-1001, BB-1001
94	" SPARE	130	- HN-2001, BR-2001, BB-2001
95	" SPARE	131	- HN-3001, BR-3001, BB-3001
96	JBF-D-2101 MAC-1001, MAC-1002	132	- HN-4001, BR-4001, BB-4001
97	" LHD-1001, LHD-1002	133	RESERVED
98	" LHD-1003, LHD-1004	134	F&G SYSTEM TO OTHER CONTROL SYSTEMS OR PACKAGES :
99	" SPARE	135	* F&G SYSTEM TO ESD SYSTEMS
100	" SPARE	136	* F&G SYSTEM TO CONTROL BUILDING
101	" SPARE	137	* F&G SYSTEM TO EXISTING F&G SYSTEM
102	JBF-D-2102 MAC-2001, MAC-2003	138	* F&G SYSTEM TO PUMP 2301A CONTROL PANEL
103	" LHD-1005, LHD-1006	139	* F&G SYSTEM TO PUMP 2301B CONTROL PANEL
104	" LHD-1007, LHD-1008	140	* F&G SYSTEM TO PUMP 2302A CONTROL PANEL
105	" LHD-1009, LHD-1010	141	* F&G SYSTEM TO PUMP 2302B CONTROL PANEL
106	" SPARE	142	* F&G SYSTEM TO CO2 PACKAGE
107	" SPARE	143	MIMIC PANEL (ESD/F&G CONSOLE):
108	JBF-D-2103 MAC-3001, MAC-3003	144	"



پروژه نگهداشت و افزایش تولید میدان نفتی بینک
سطح الارض
احداث ردیف تراکم گاز در ایستگاه جمع آوری بینک

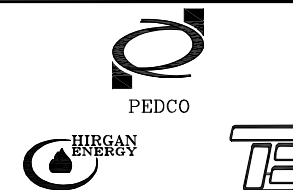

شماره پیمان:

053-073-9184

F&G SYSTEM LOOP DIAGRAM

نسخه	سریال	نوع مدرک	رشته	تسهيلات	صادرکننده	بسته کاری	پروژه
D00	0006	DG	IN	120	PEDCO	GCS	BK


شماره صفحه: 05 از 160

TABLE OF CONTENT

PAGE	CONTENT DESCRIPTION	PAGE	CONTENT DESCRIPTION
145	MIMIC PANEL (ESD/F&G CONSOLE):		
146	"		
147	"		
148	"		
149	"		
150	"		
151	"		
152	FACP LOOP DIAGRAM:		
153	"		
154	"		
155	"		
156	"		
157	"		
158	"		
159	"		
160	"		
161			
162			
190			



پروژه نگهداشت و افزایش تولید میدان نفتی بینک
سطح الارض
احداث ردیف تراکم گاز در ایستگاه جمع آوری بینک

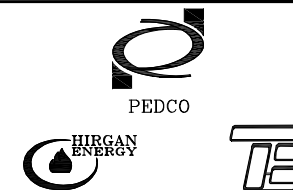

شماره پیمان:

053-073-9184

F&G SYSTEM LOOP DIAGRAM

نسخه	سریال	نوع مدرک	رشته	تسهيلات	صادرکننده	بسته کاری	پروژه
D00	0006	DG	IN	120	PEDCO	GCS	BK


شماره صفحه: 06 از 160

LEGEND AND SYMBOL

NOTES:


1. THIS DRAWING SHOULD BE READ IN CONJUNCTION WITH ALL OTHER REFERENCE DOCUMENTS.
2. SCREEN SHALL BE CUT COILED AND TAPED .
3. INDIVIDUAL AND OVERALL CABLE SCREEN SHALL BE CONNECTED TO EARTH BAR INSIDE THE CABINET.
4. MARSHALLING CABINET (SYSTEM SIDE) AND SYSTEM CABINET TERMINATION DETAILS AND I/O HARDWARE DETAILS ARE PENDING RECEIPT OF VENDOR DATA.
5. ALL INTERFACE SERIAL LINK ARE DUAL REDUNDANT .
6. THE REDUNDANCY REQUIREMENTS FOR HARDWARE AND SOFTWARE REDUNDANT CONFIGURATION SHALL BE CONSIDERED BY CONTROL SYSTEM VENDOR .
7. INTRINSIC SAFE ISOLATORS/BARRIERS AND OTHER ESSENTIAL EQUIPMENT SHALL BE CONSIDERED BY CONTROL SYSTEM VENDOR .

INSTRUMENT/DETECTOR SIDE (FIELD):

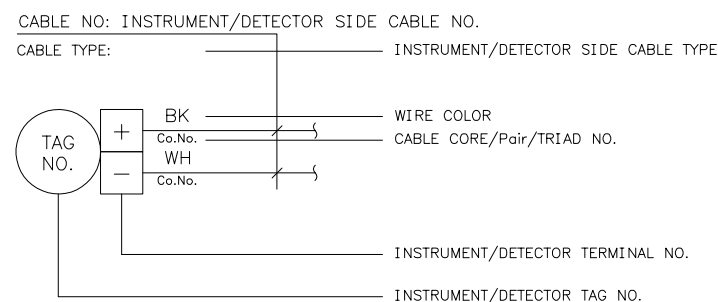


JUNCTION BOX SIDE (FIELD):

JB NO:

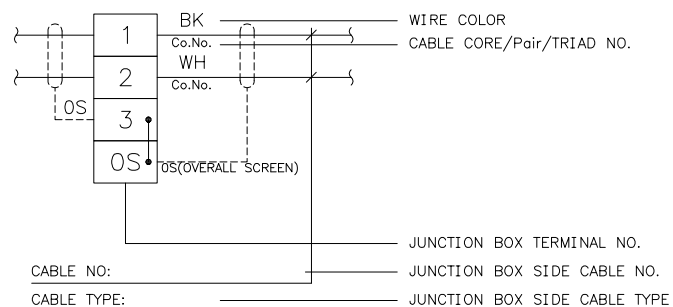


RELAY

CABLE NO: MCC SIDE CABLE NO.

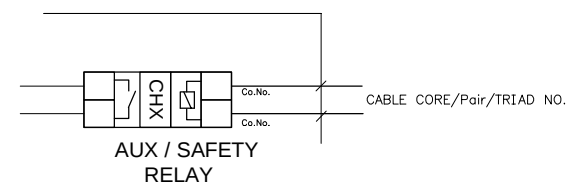



پروژه نگهداشت و افزایش تولید میدان نفتی بینک
سطح الارض
احداث ردیف تراکم گاز در ایستگاه جمع آوری بینک

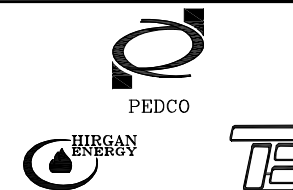

شماره پیمان:

053-073-9184

F&G SYSTEM LOOP DIAGRAM

پروژه

بسته کاری

صادرکننده

تسهیلات

رشته

نوع مدرک

سریال

نسخه

BK

GCS

PEDCO

120

IN

DG

0006

D00


شماره صفحه: 07 از 160

LEGEND AND SYMBOL



INSTRUMENT(SOLENOID VALVE) SIDE (FIELD):

CABLE NO: INSTRUMENT(SOLENOID VALVE) SIDE CABLE NO.

CABLE TYPE: INSTRUMENT SIDE CABLE TYPE

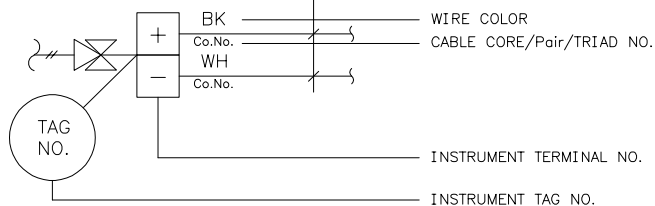


BARRIER (INSIDE PANEL) :

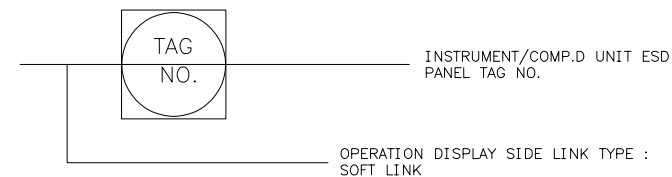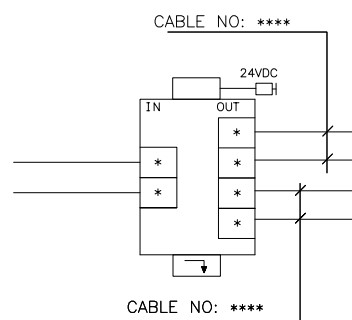


DIGITAL OUTPUT COMMANDS FROM ESD PANEL:

CABLE NO:

CABLE TYPE:

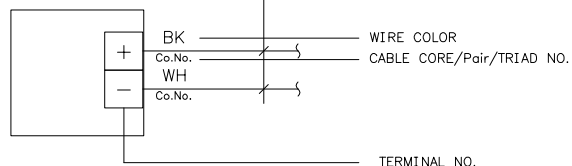


I/O CARDS (INSIDE PANEL) :

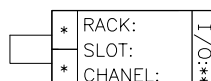

DIGITAL INPUT FROM INSTRUMENT/ OTHER SYSTEM SIDES :


CABLE NO:

CABLE TYPE:

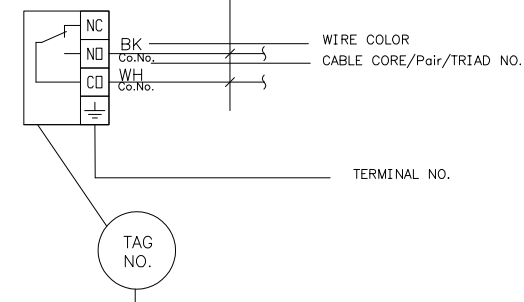



پروژه نگهداشت و افزایش تولید میدان نفتی بینک
سطح الارض
احداث ردیف تراکم گاز در ایستگاه جمع آوری بینک

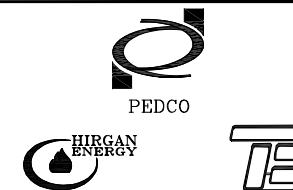


شماره پیمان:

053-073-9184

F&G SYSTEM LOOP DIAGRAM


نسخه	سریال	نوع مدرک	رشته	تسهيلات	صادرکننده	بسته کاری	پروژه
D00	0006	DG	IN	120	PEDCO	GCS	BK

شماره صفحه: 08 از 160

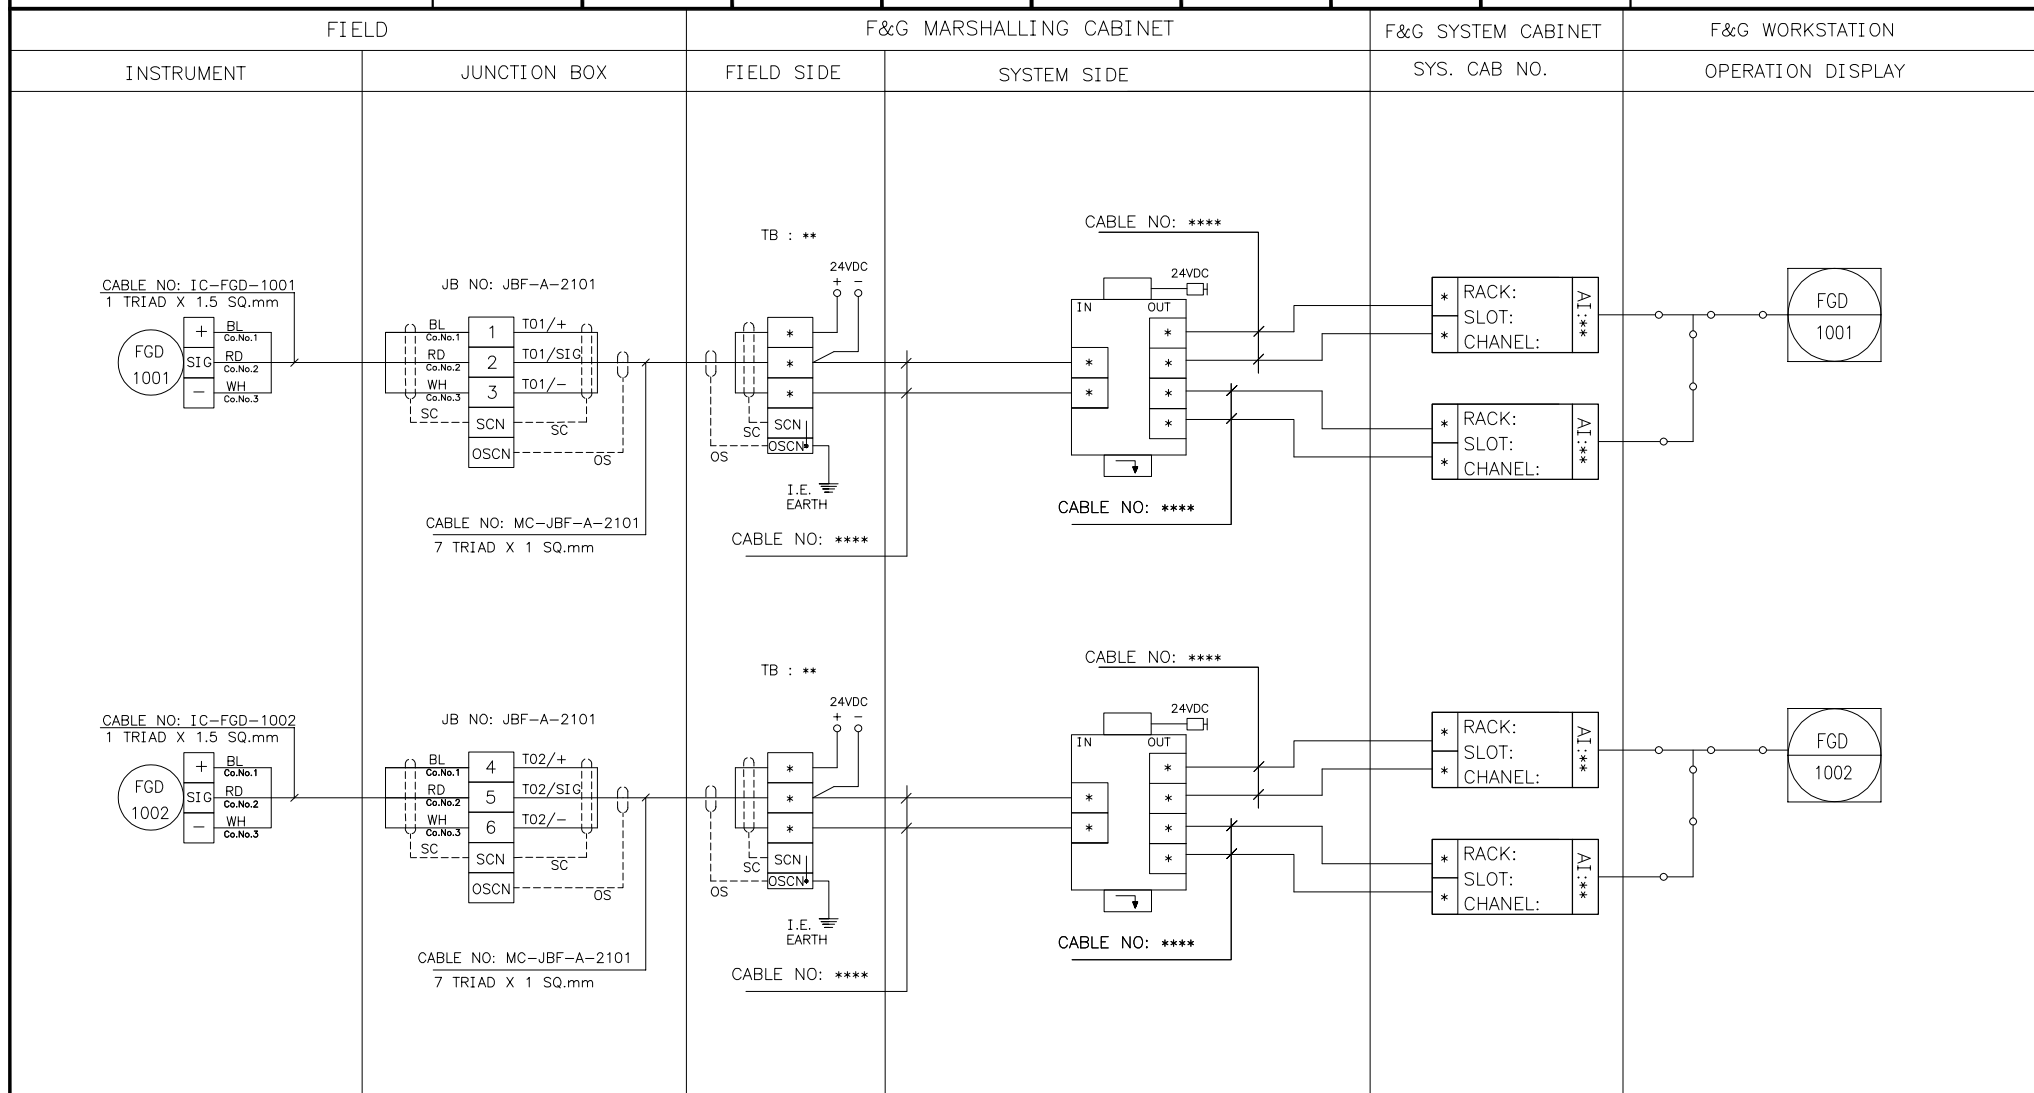



پروژه نگهداشت و افزایش تولید میدان نفتی بینک
سطح الارض
احداث ردیف تراکم گاز در ایستگاه جمع آوری بینک

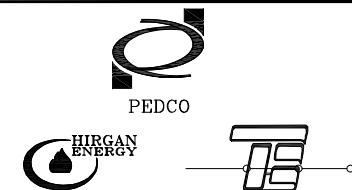


شماره پیمان:

053-073-9184

F&G SYSTEM LOOP DIAGRAM


نسخه	سریال	نوع مدرک	رشته	تسهيلات	صادرکننده	بسته کاری	پروژه
D00	0006	DG	IN	120	PEDCO	GCS	BK

شماره صفحه: 09 از 160

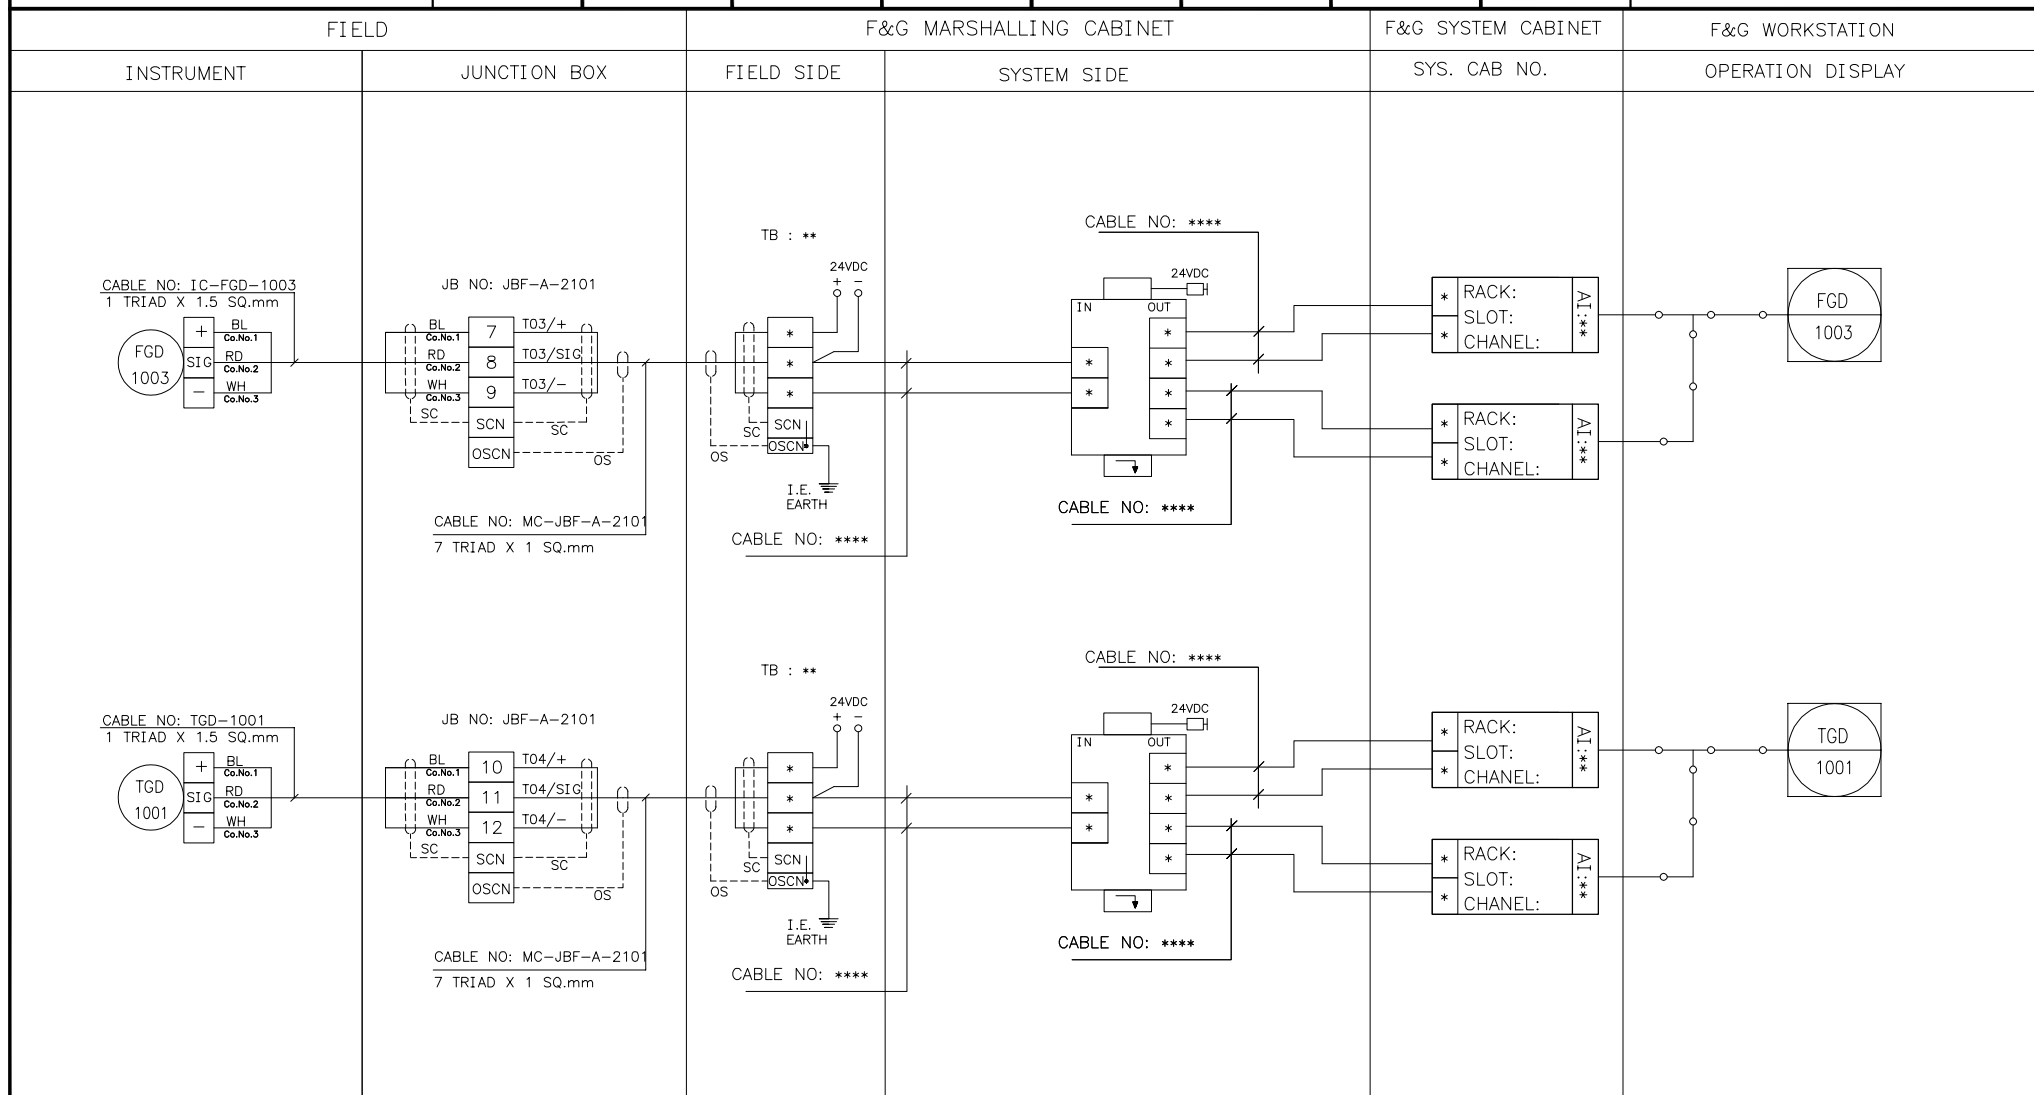



پروژه نگهداشت و افزایش تولید میدان نفتی بینک
سطح الارض
احداث ردیف تراکم گاز در ایستگاه جمع آوری بینک

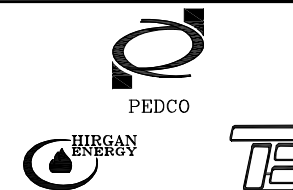


شماره پیمان:

053-073-9184

F&G SYSTEM LOOP DIAGRAM


نسخه	سریال	نوع مدرک	رشته	تسهيلات	صادرکننده	بسته کاری	پروژه
D00	0006	DG	IN	120	PEDCO	GCS	BK

شماره صفحه: 10 از 160

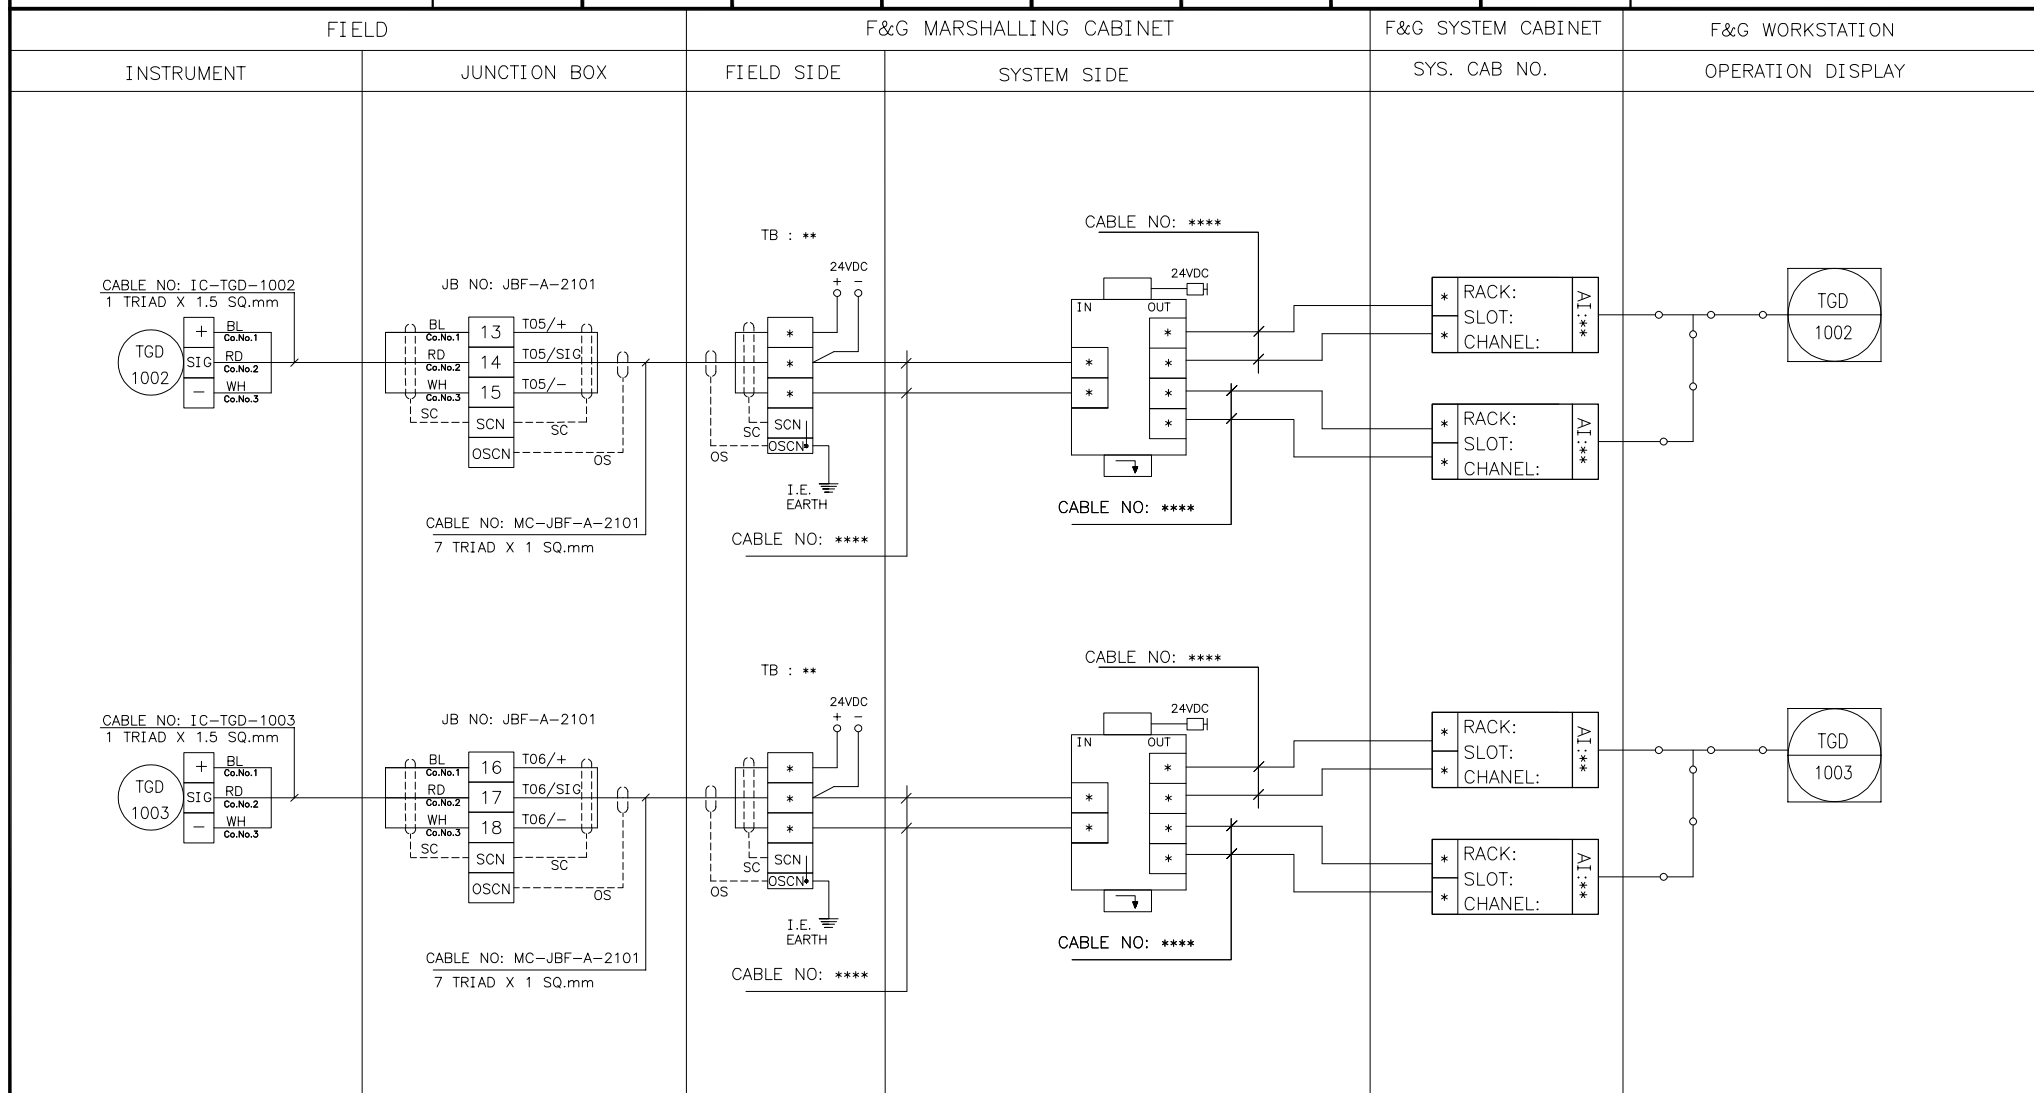



پروژه نگهداشت و افزایش تولید میدان نفتی بینک
سطح الارض
احداث ردیف تراکم گاز در ایستگاه جمع آوری بینک

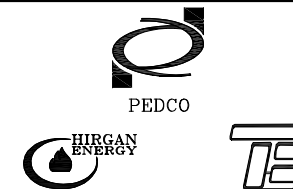

شماره پیمان:

053-073-9184

F&G SYSTEM LOOP DIAGRAM

شماره صفحه: 11 از 160

نسخه	سریال	نوع مدرک	رشته	تسهيلات	صادرکننده	بسته کاری	پروژه
D00	0006	DG	IN	120	PEDCO	GCS	BK

FIELD

F&G MARSHALLING CABINET

F&G SYSTEM CABINET

F&G WORKSTATION

INSTRUMENT

JUNCTION BOX


FIELD SIDE

SYSTEM SIDE

SYS. CAB NO.


OPERATION DISPLAY

JB NO: JBF-A-2101

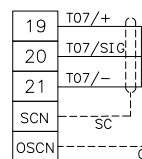


CABLE NO: MC-JBF-A-2101
7 TRIAD X 1 SQ.mm

TB : **

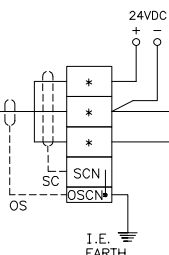

CABLE NO: ****

CABLE NO: ****

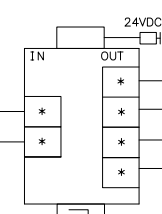

CABLE NO: ****

* RACK:
* SLOT:
* CHANEL:

AI: **


* RACK:
* SLOT:
* CHANEL:

AI: **

SPARE



پروژه نگهداشت و افزایش تولید میدان نفتی بینک
سطح الارض
احداث ردیف تراکم گاز در ایستگاه جمع آوری بینک

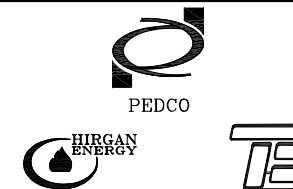


شماره پیمان:

053-073-9184

F&G SYSTEM LOOP DIAGRAM


نسخه	سریال	نوع مدرک	رشته	تسهیلات	صادرکننده	بسته کاری	پروژه
D00	0006	DG	IN	120	PEDCO	GCS	BK

شماره صفحه: 12 از 160

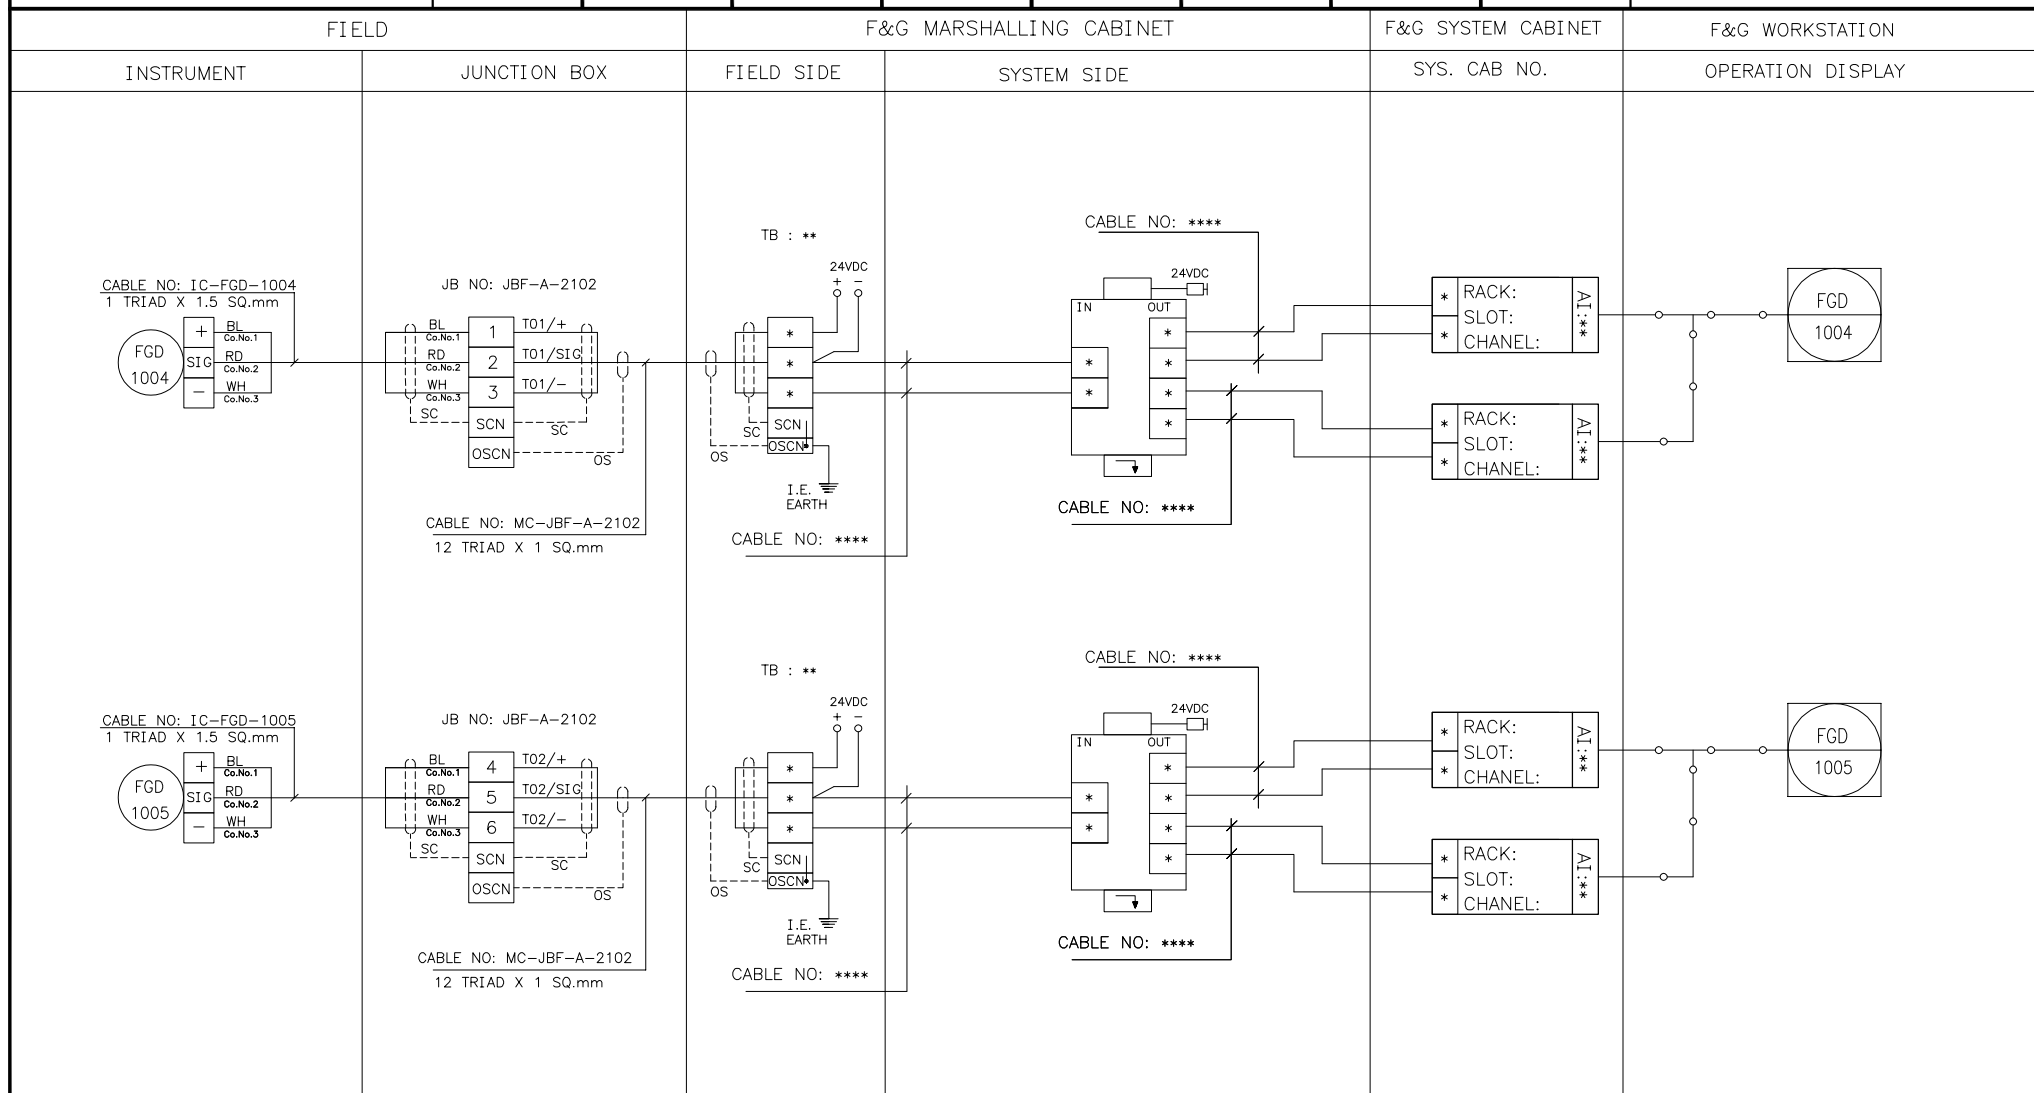



پروژه نگهداشت و افزایش تولید میدان نفتی بینک
سطح الارض
احداث ردیف تراکم گاز در ایستگاه جمع آوری بینک

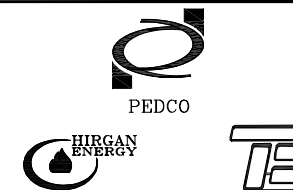


شماره پیمان:

053-073-9184

F&G SYSTEM LOOP DIAGRAM


نسخه	سریال	نوع مدرک	رشته	تسهیلات	صادرکننده	بسته کاری	پروژه
D00	0006	DG	IN	120	PEDCO	GCS	BK

شماره صفحه: 13 از 160

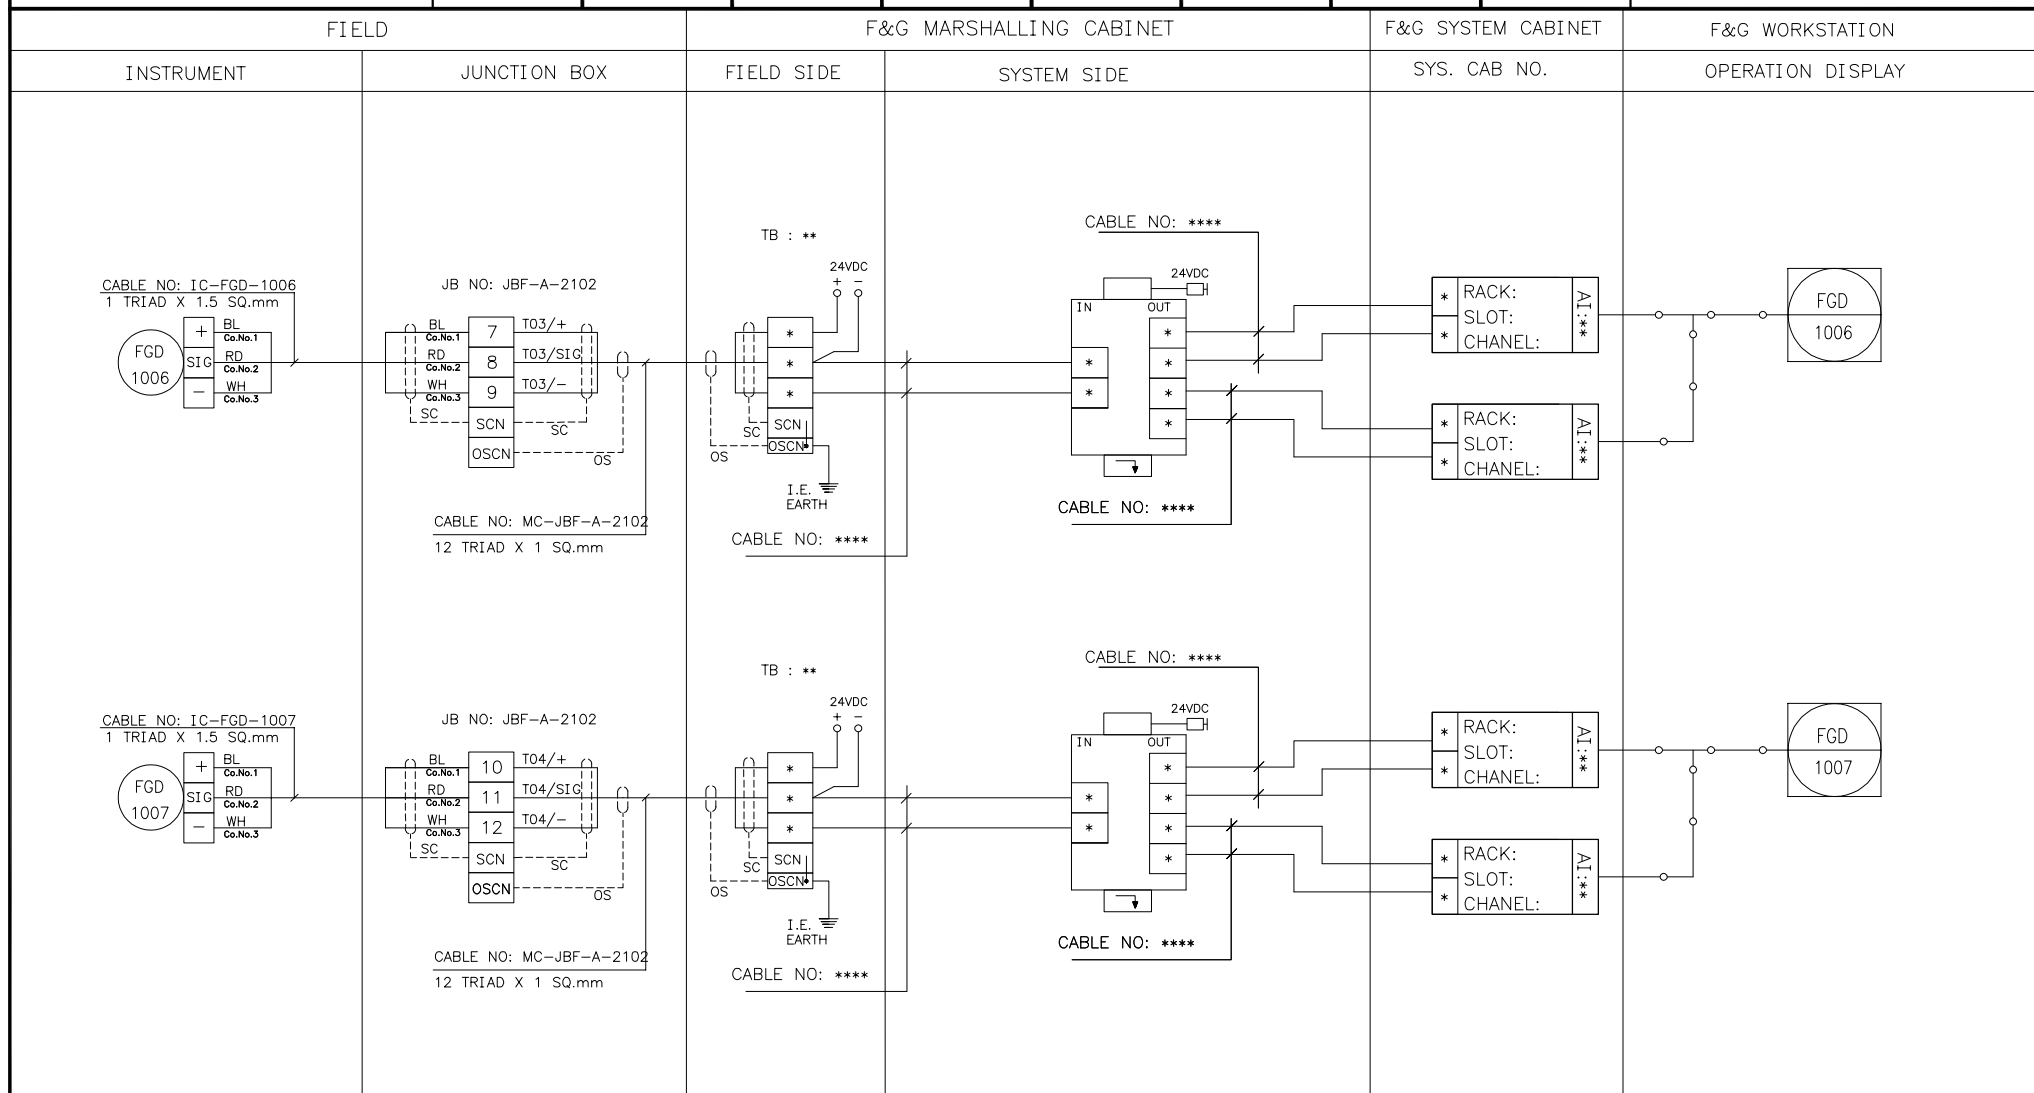



پروژه نگهداشت و افزایش تولید میدان نفتی بینک
سطح الارض
احداث ردیف تراکم گاز در ایستگاه جمع آوری بینک

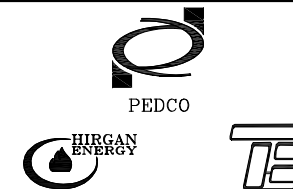


شماره پیمان:

053-073-9184

F&G SYSTEM LOOP DIAGRAM


نسخه	سریال	نوع مدرک	رشته	تسهیلات	صادرکننده	بسته کاری	پروژه
D00	0006	DG	IN	120	PEDCO	GCS	BK

شماره صفحه: 14 از 160

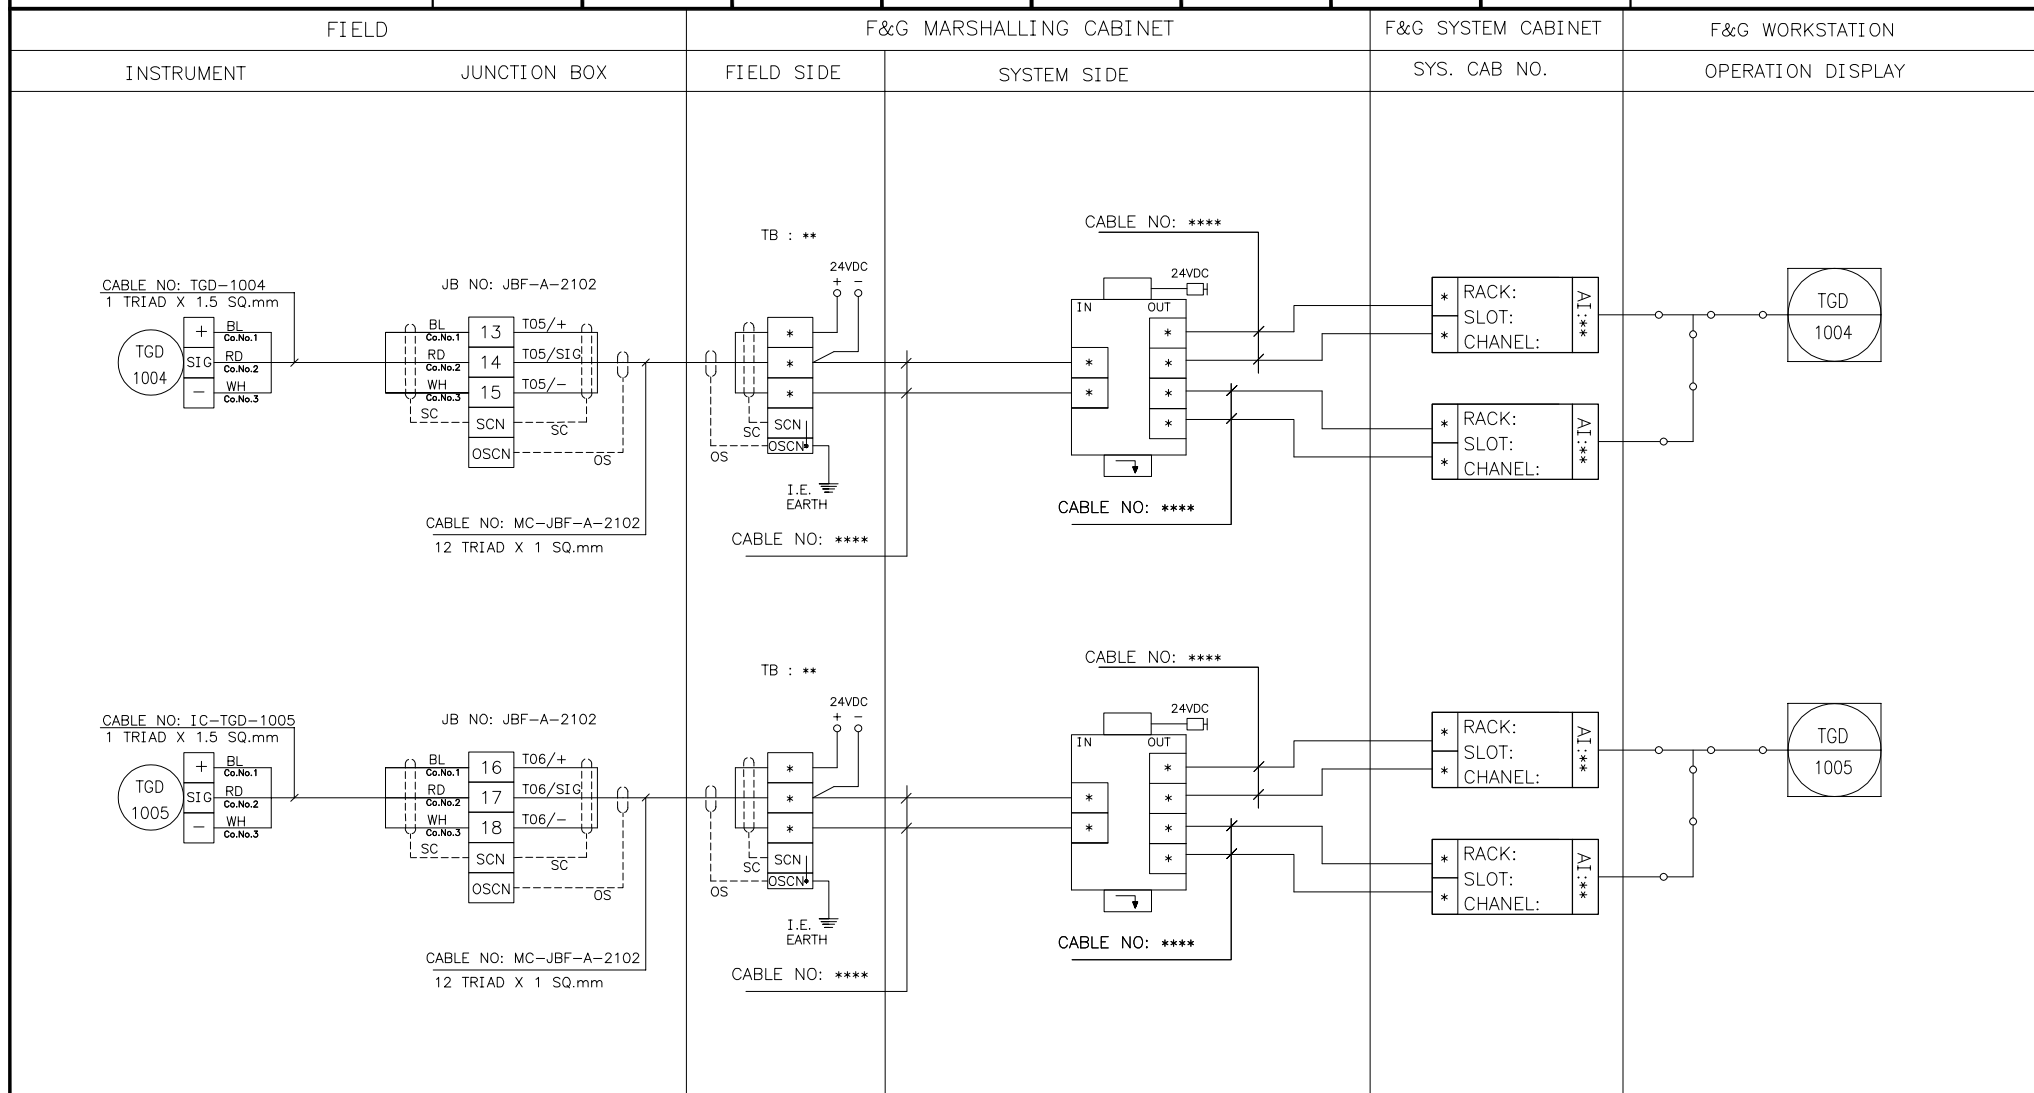



پروژه نگهداشت و افزایش تولید میدان نفتی بینک
سطح الارض
احداث ردیف تراکم گاز در ایستگاه جمع آوری بینک

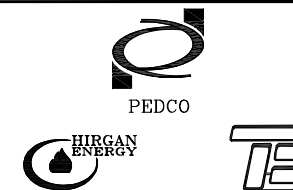


شماره پیمان:

053-073-9184

F&G SYSTEM LOOP DIAGRAM


نسخه	سریال	نوع مدرک	رشته	تسهیلات	صادرکننده	بسته کاری	پروژه
D00	0006	DG	IN	120	PEDCO	GCS	BK

شماره صفحه: 15 از 160

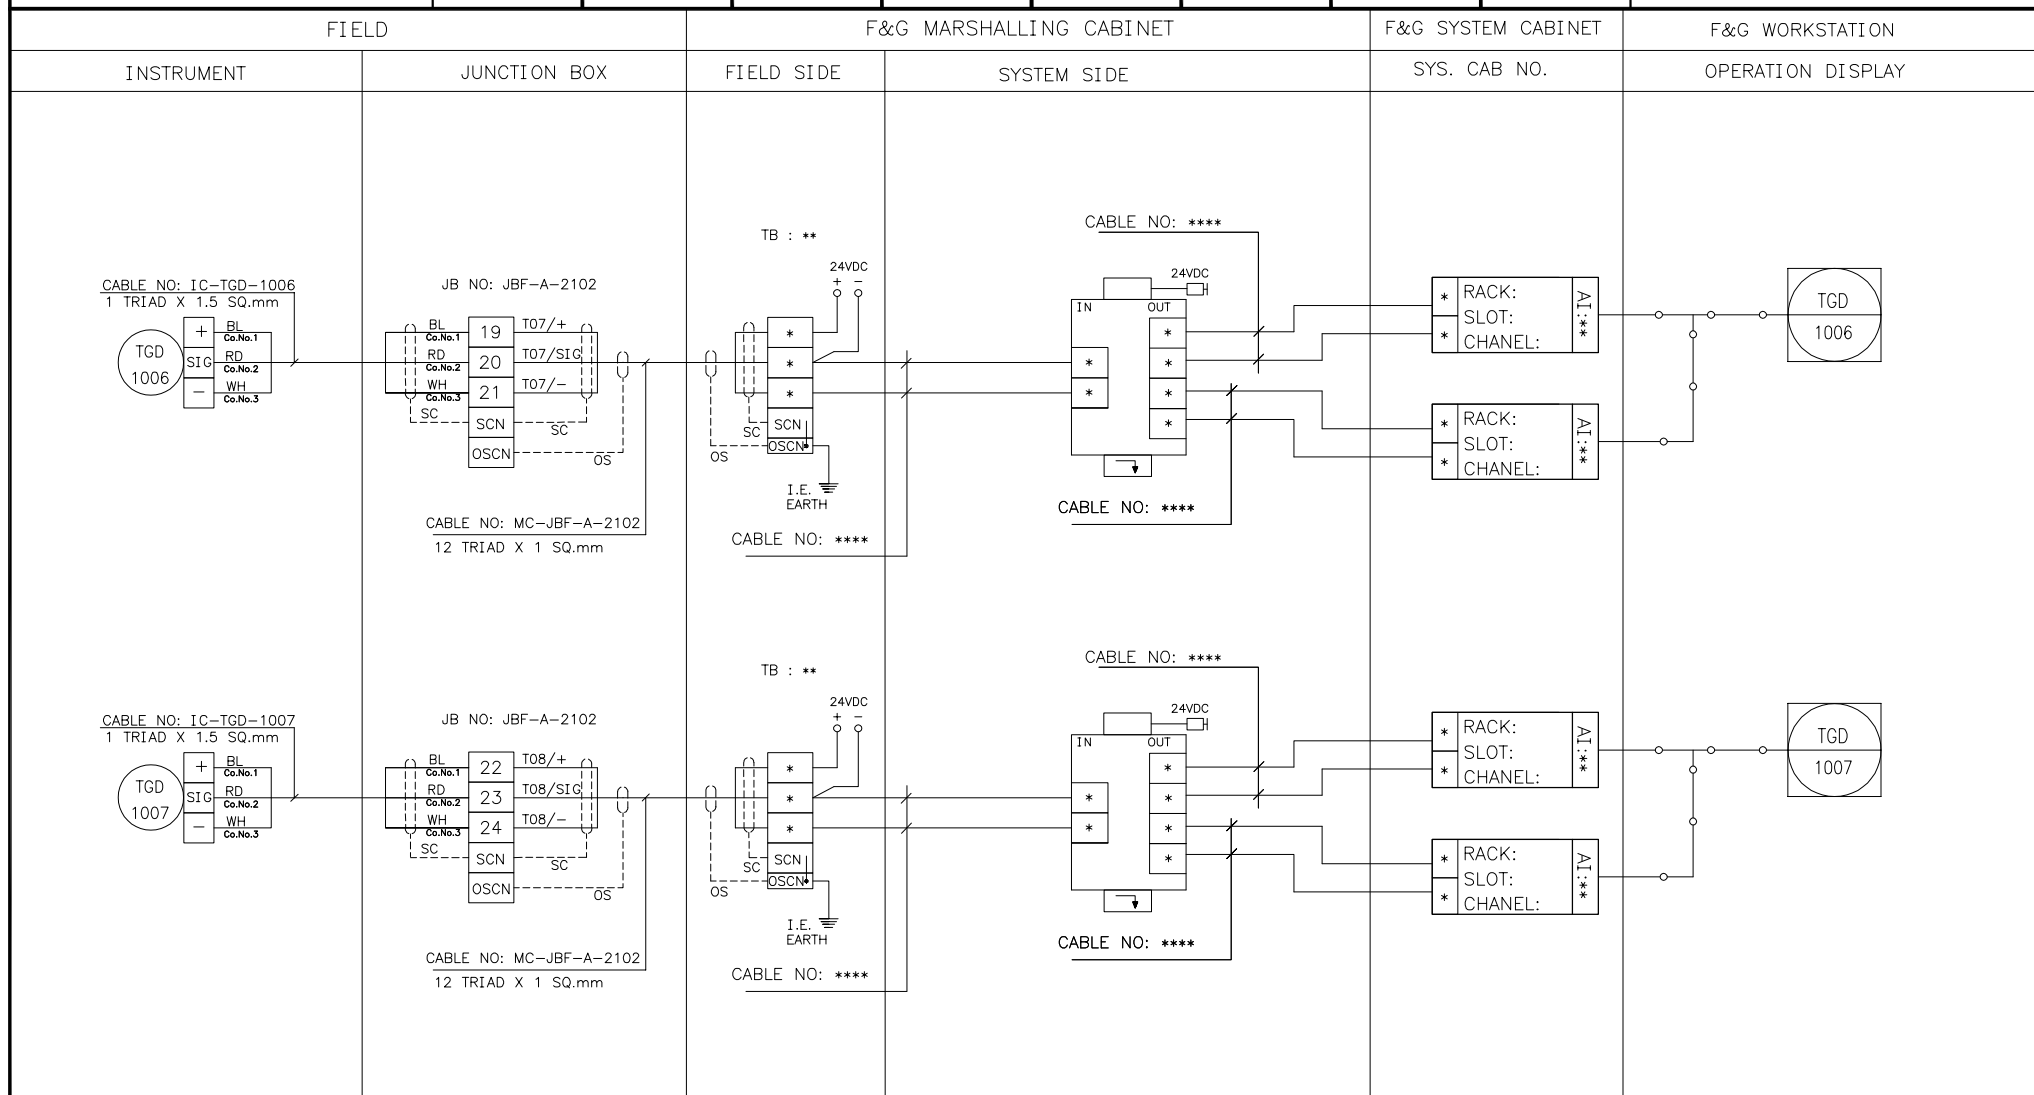



پروژه نگهداشت و افزایش تولید میدان نفتی بینک
سطح الارض
احداث ردیف تراکم گاز در ایستگاه جمع آوری بینک

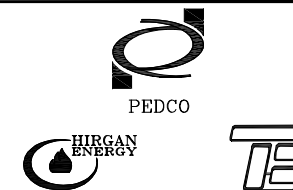


شماره پیمان:

053-073-9184

F&G SYSTEM LOOP DIAGRAM


نسخه	سریال	نوع مدرک	رشته	تسهیلات	صادرکننده	بسته کاری	پروژه
D00	0006	DG	IN	120	PEDCO	GCS	BK

شماره صفحه: 16 از 160

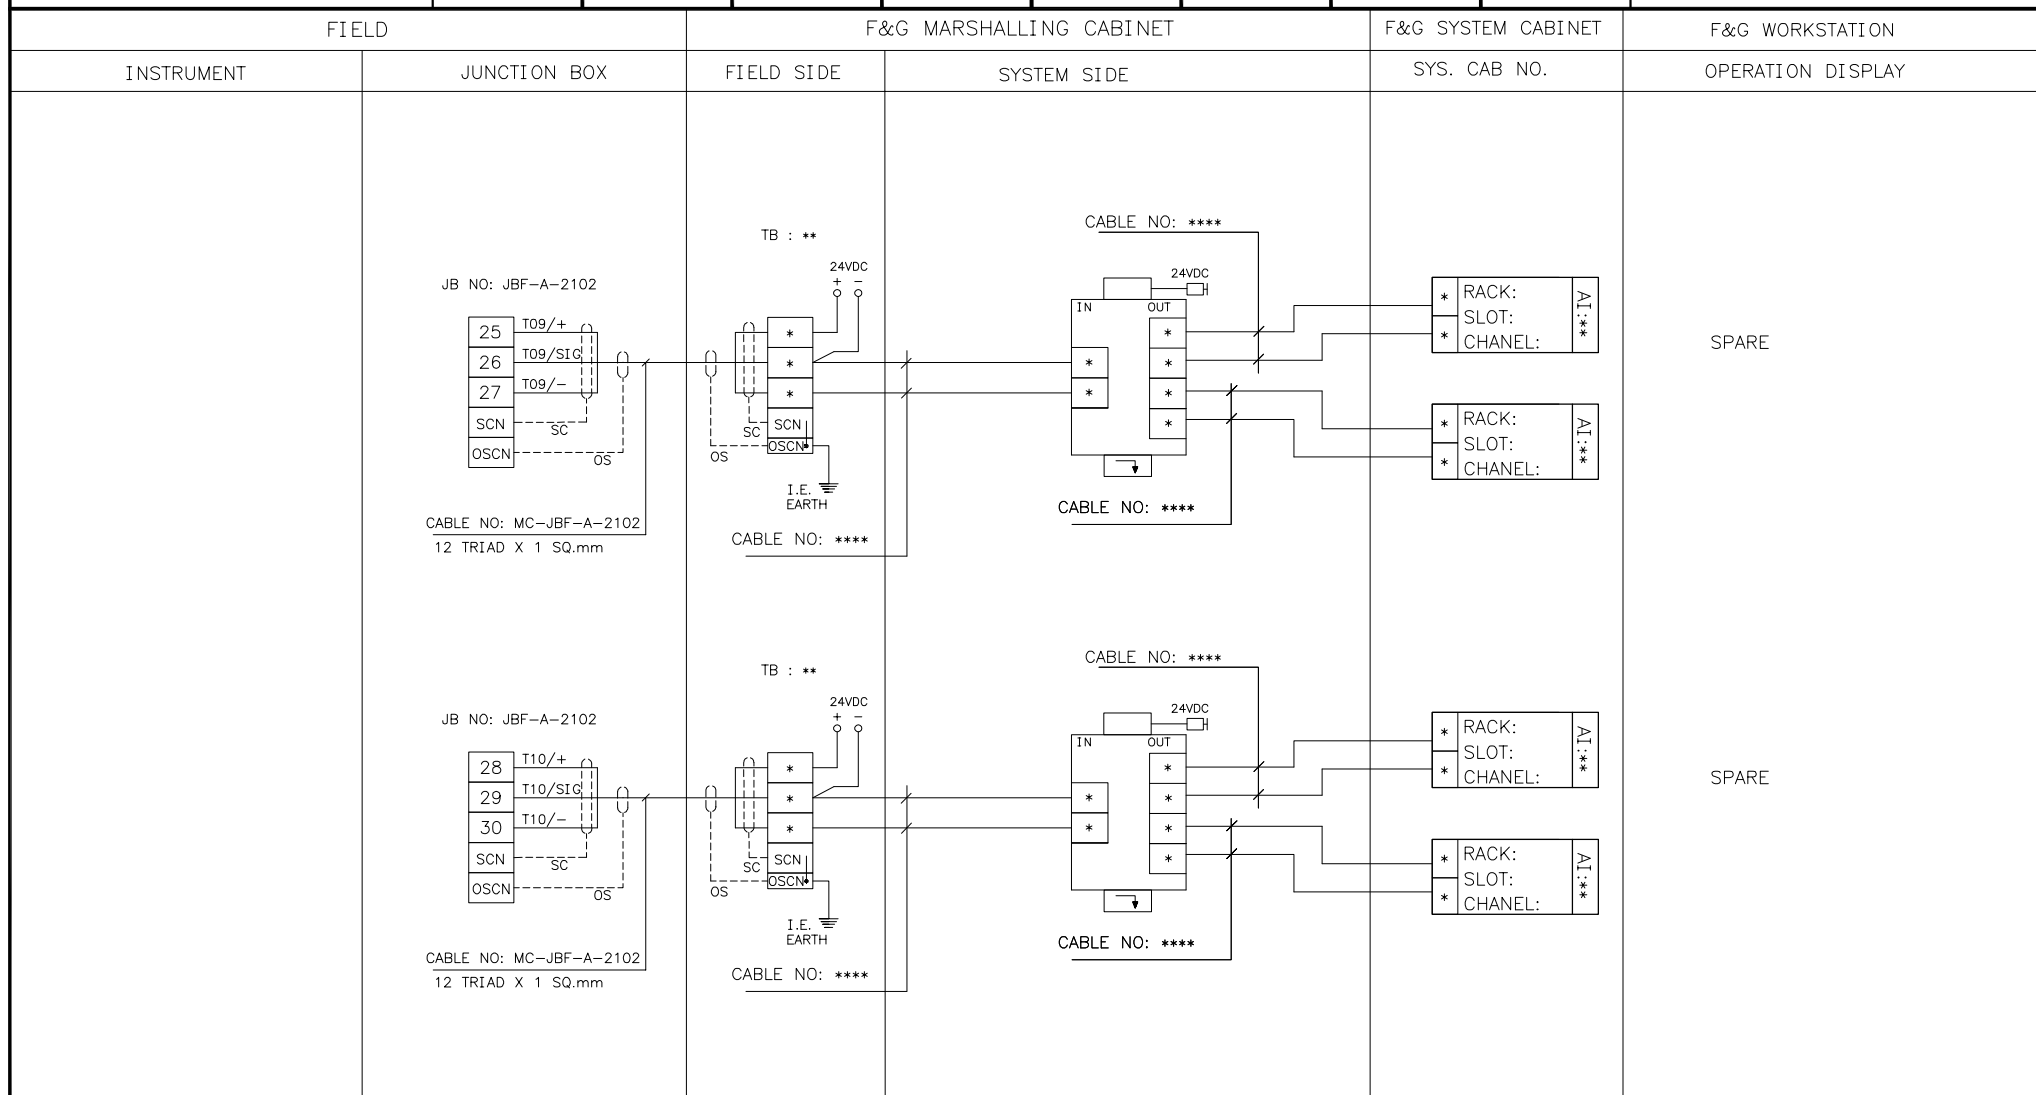



پروژه نگهداشت و افزایش تولید میدان نفتی بینک
سطح الارض
احداث ردیف تراکم گاز در ایستگاه جمع آوری بینک

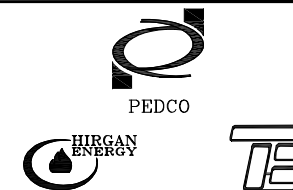


شماره پیمان:

053-073-9184

F&G SYSTEM LOOP DIAGRAM


نسخه	سریال	نوع مدرک	رشته	تسهيلات	صادرکننده	بسته کاری	پروژه
D00	0006	DG	IN	120	PEDCO	GCS	BK

شماره صفحه: 17 از 160

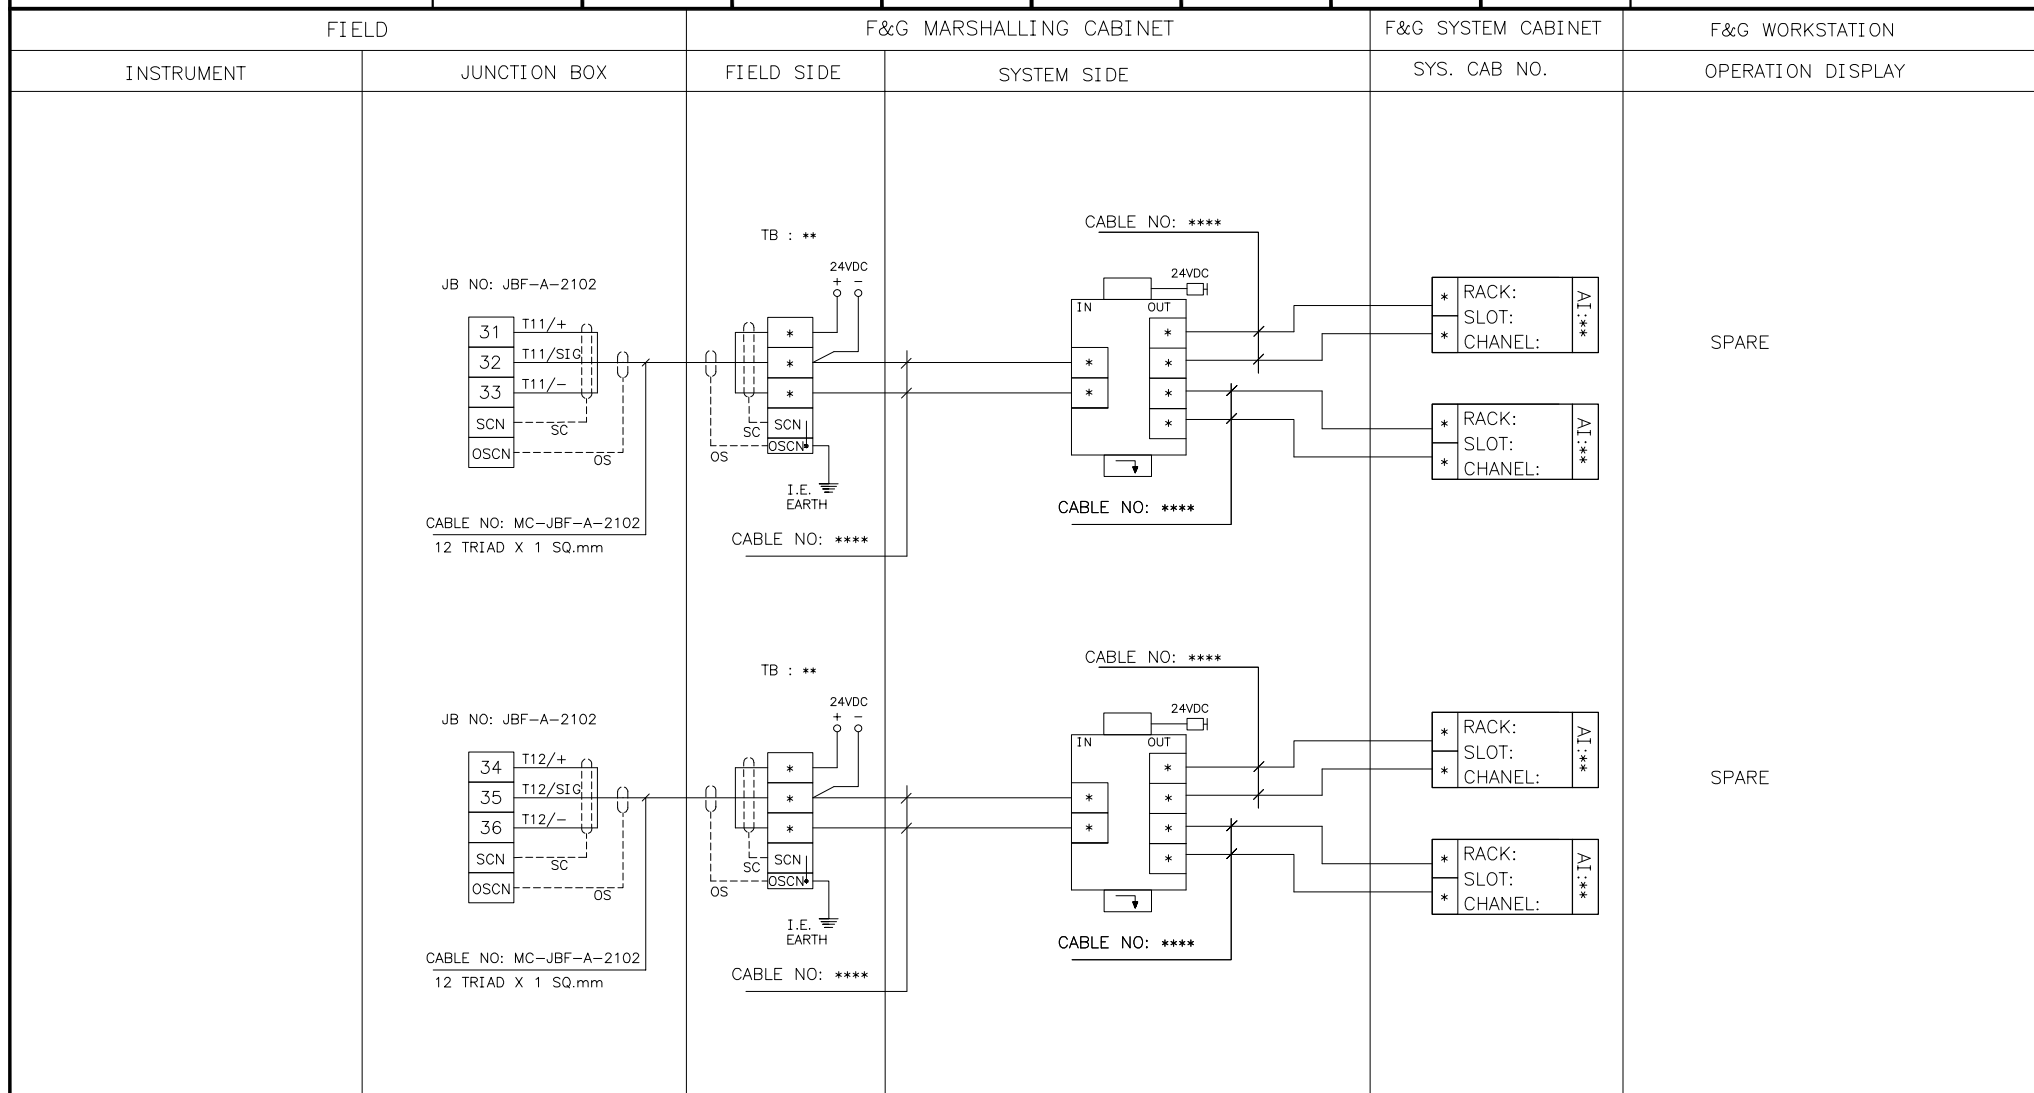



پروژه نگهداشت و افزایش تولید میدان نفتی بینک
سطح الارض
احداث ردیف تراکم گاز در ایستگاه جمع آوری بینک

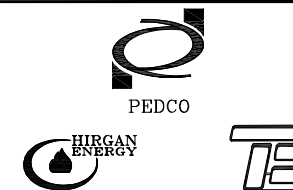


شماره پیمان:

053-073-9184

F&G SYSTEM LOOP DIAGRAM


نسخه	سریال	نوع مدرک	رشته	تسهیلات	صادرکننده	بسته کاری	پروژه
D00	0006	DG	IN	120	PEDCO	GCS	BK

شماره صفحه: 18 از 160

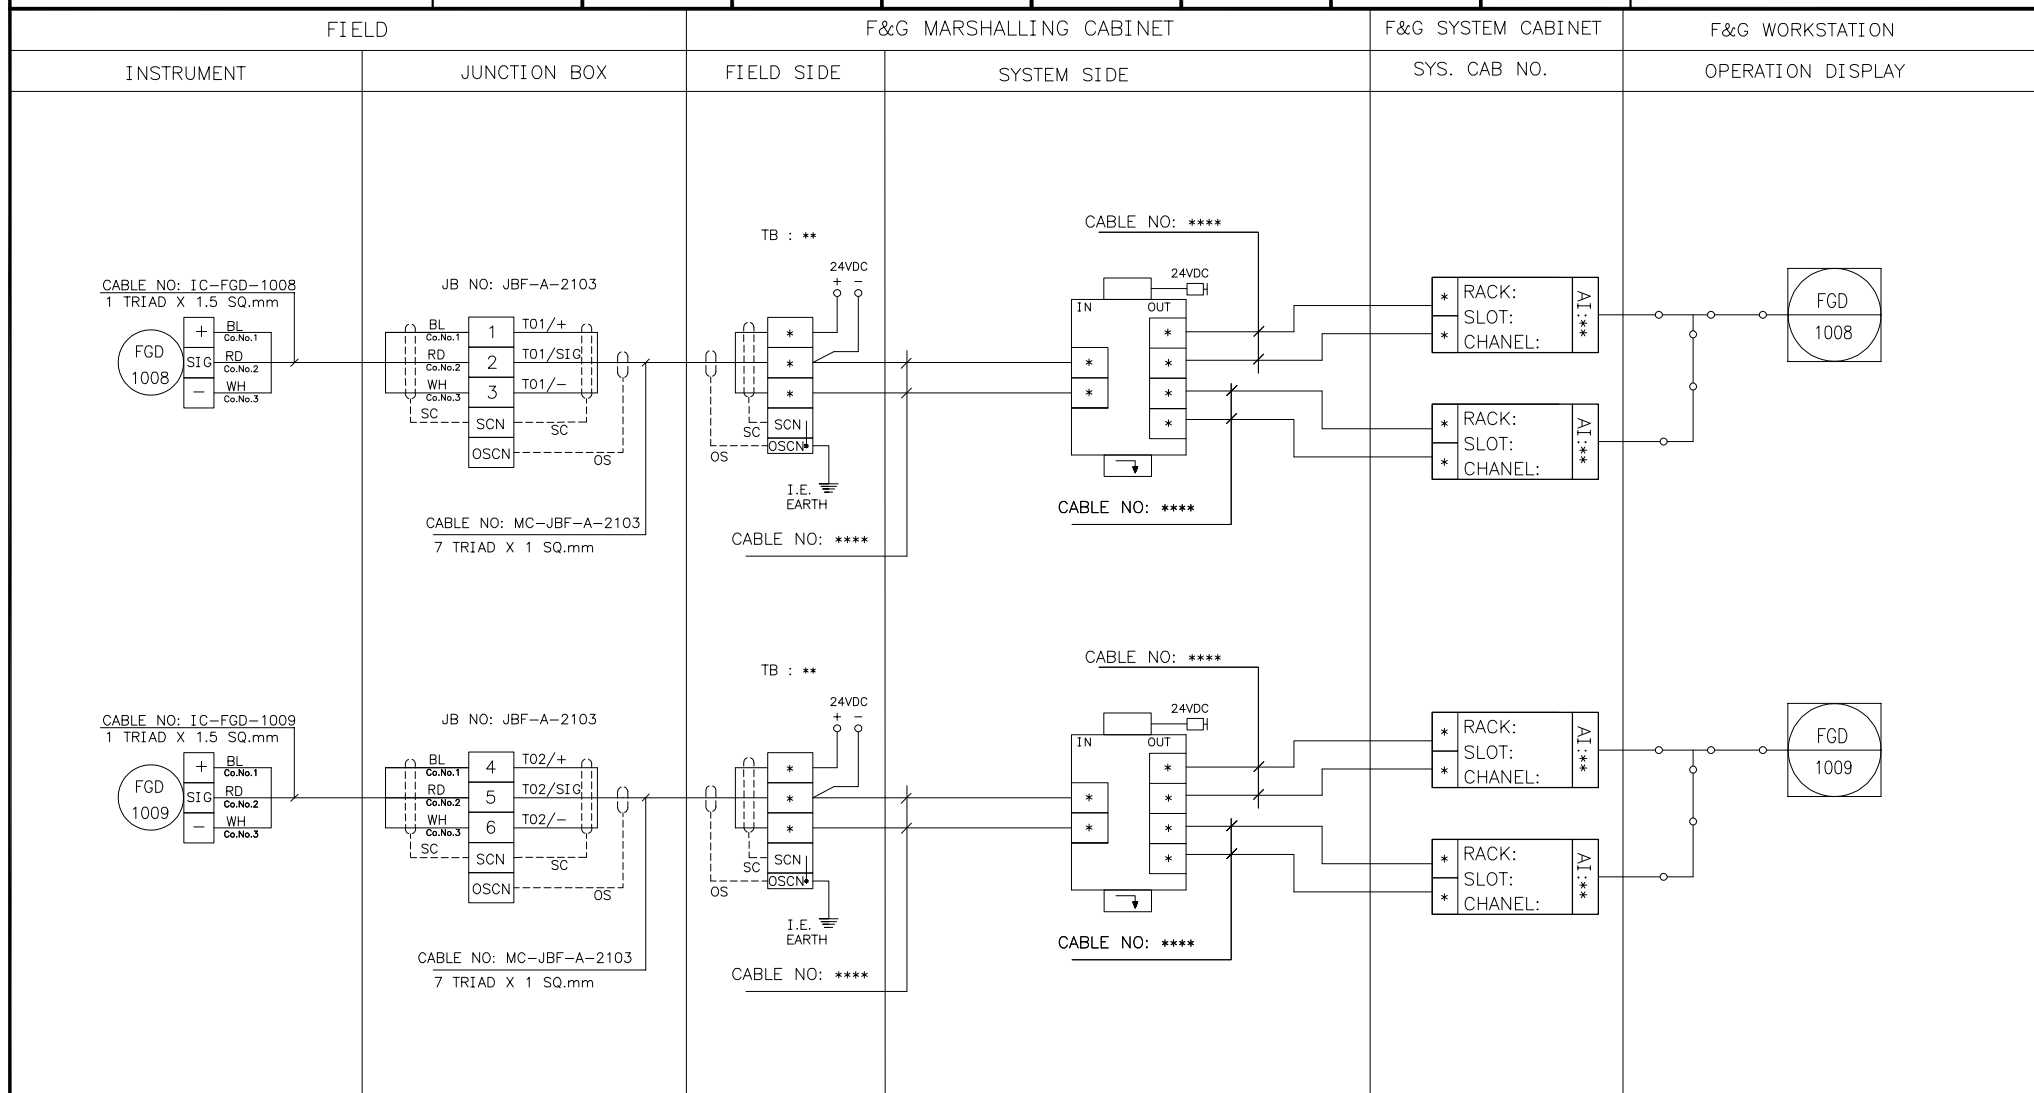



پروژه نگهداشت و افزایش تولید میدان نفتی بینک
سطح الارض
احداث ردیف تراکم گاز در ایستگاه جمع آوری بینک

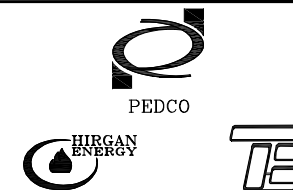


شماره پیمان:

053-073-9184

F&G SYSTEM LOOP DIAGRAM


نسخه	سریال	نوع مدرک	رشته	تسهيلات	صادرکننده	بسته کاری	پروژه
D00	0006	DG	IN	120	PEDCO	GCS	BK

شماره صفحه: 19 از 160

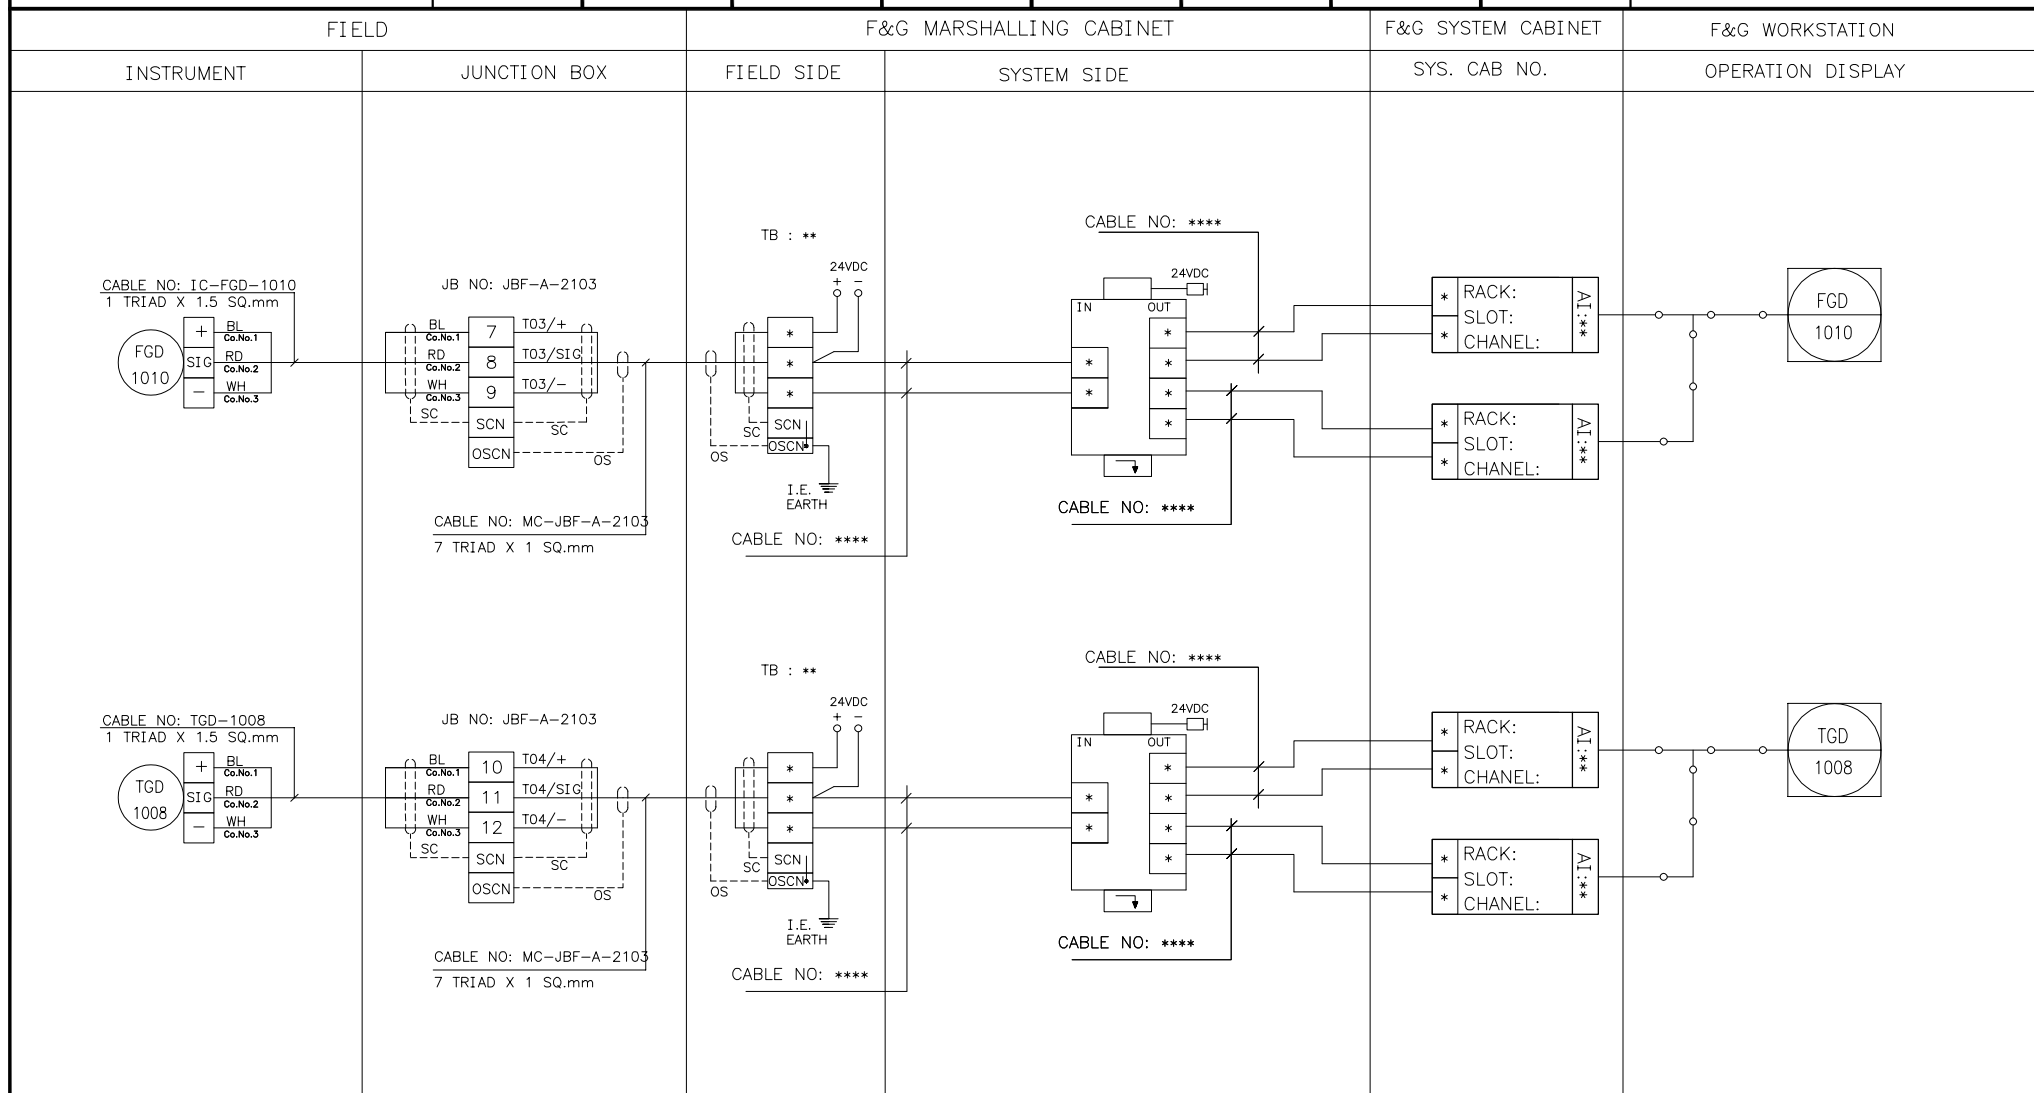



پروژه نگهداشت و افزایش تولید میدان نفتی بینک
سطح الارض
احداث ردیف تراکم گاز در ایستگاه جمع آوری بینک

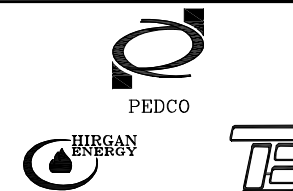


شماره پیمان:

053-073-9184

F&G SYSTEM LOOP DIAGRAM


نسخه	سریال	نوع مدرک	رشته	تسهیلات	صادرکننده	بسته کاری	پروژه
D00	0006	DG	IN	120	PEDCO	GCS	BK

شماره صفحه: 20 از 160

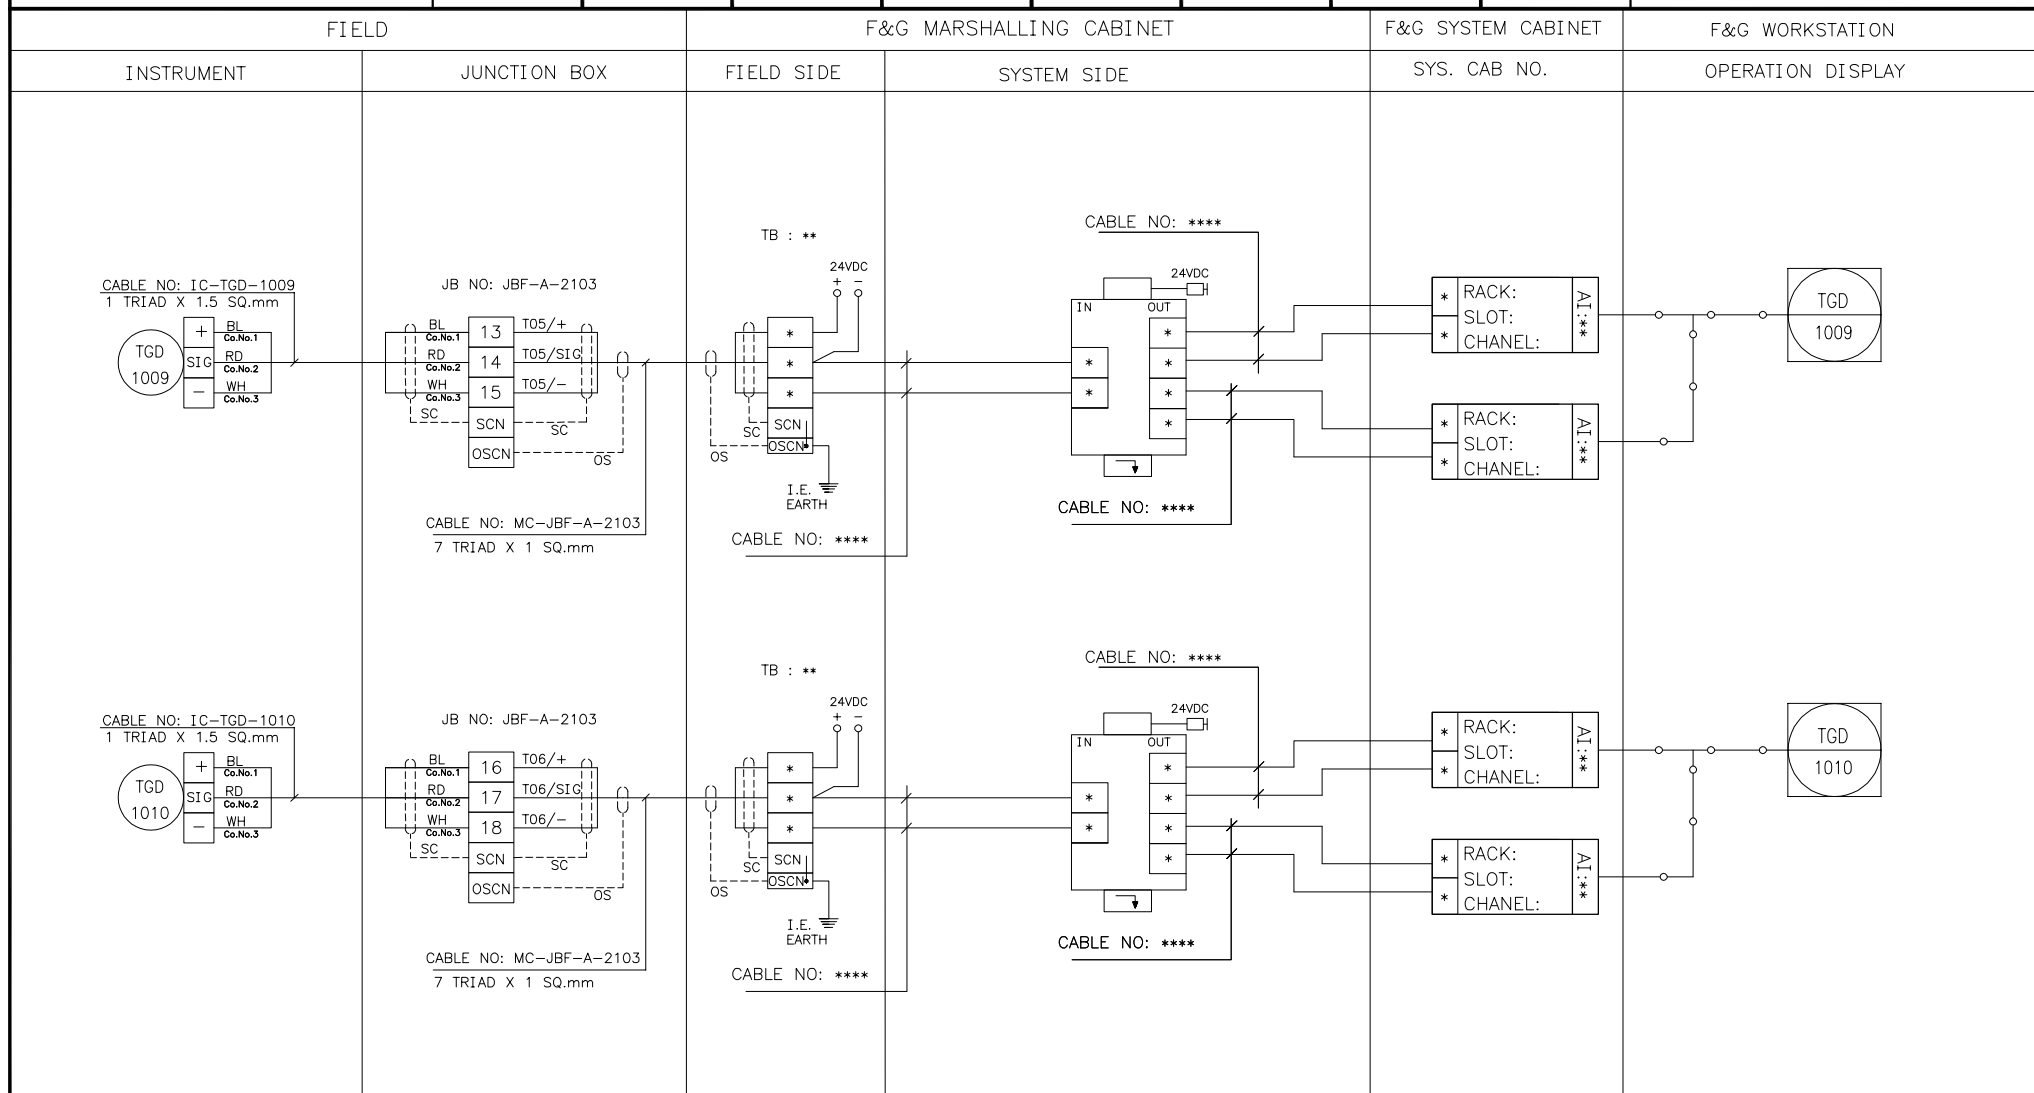



پروژه نگهداشت و افزایش تولید میدان نفتی بینک
سطح الارض
احداث ردیف تراکم گاز در ایستگاه جمع آوری بینک

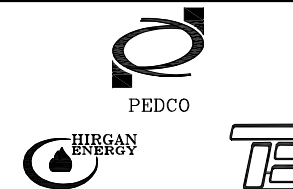


شماره پیمان:

053-073-9184

F&G SYSTEM LOOP DIAGRAM


نسخه	سریال	نوع مدرک	رشته	تسهيلات	صادرکننده	بسته کاری	پروژه
D00	0006	DG	IN	120	PEDCO	GCS	BK

شماره صفحه: 21 از 160

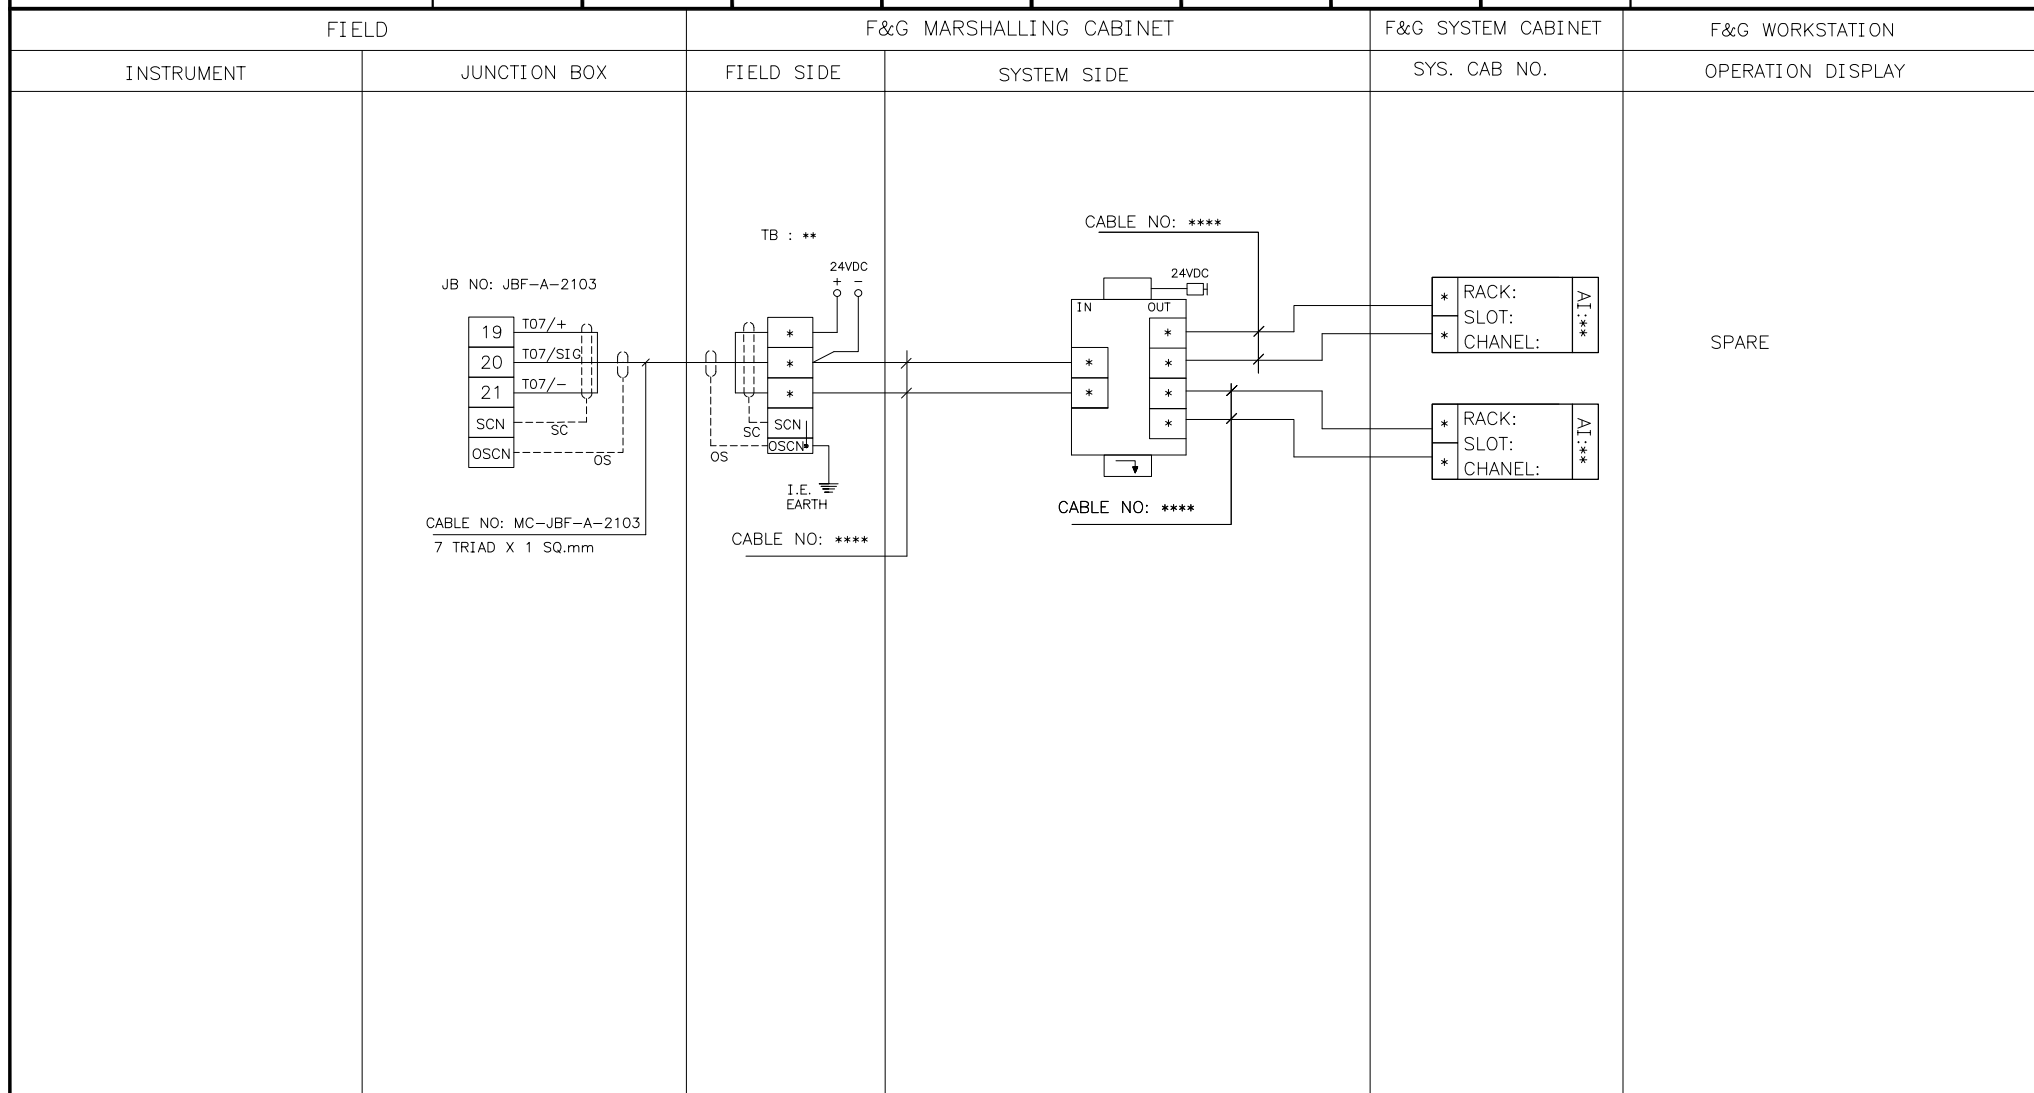



پروژه نگهداشت و افزایش تولید میدان نفتی بینک
سطح الارض
احداث ردیف تراکم گاز در ایستگاه جمع آوری بینک

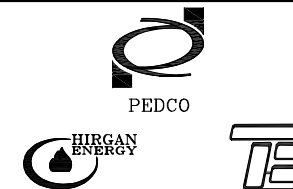


شماره پیمان:

053-073-9184

F&G SYSTEM LOOP DIAGRAM


نسخه	سریال	نوع مدرک	رشته	تسهیلات	صادرکننده	بسته کاری	پروژه
D00	0006	DG	IN	120	PEDCO	GCS	BK

شماره صفحه: 22 از 160

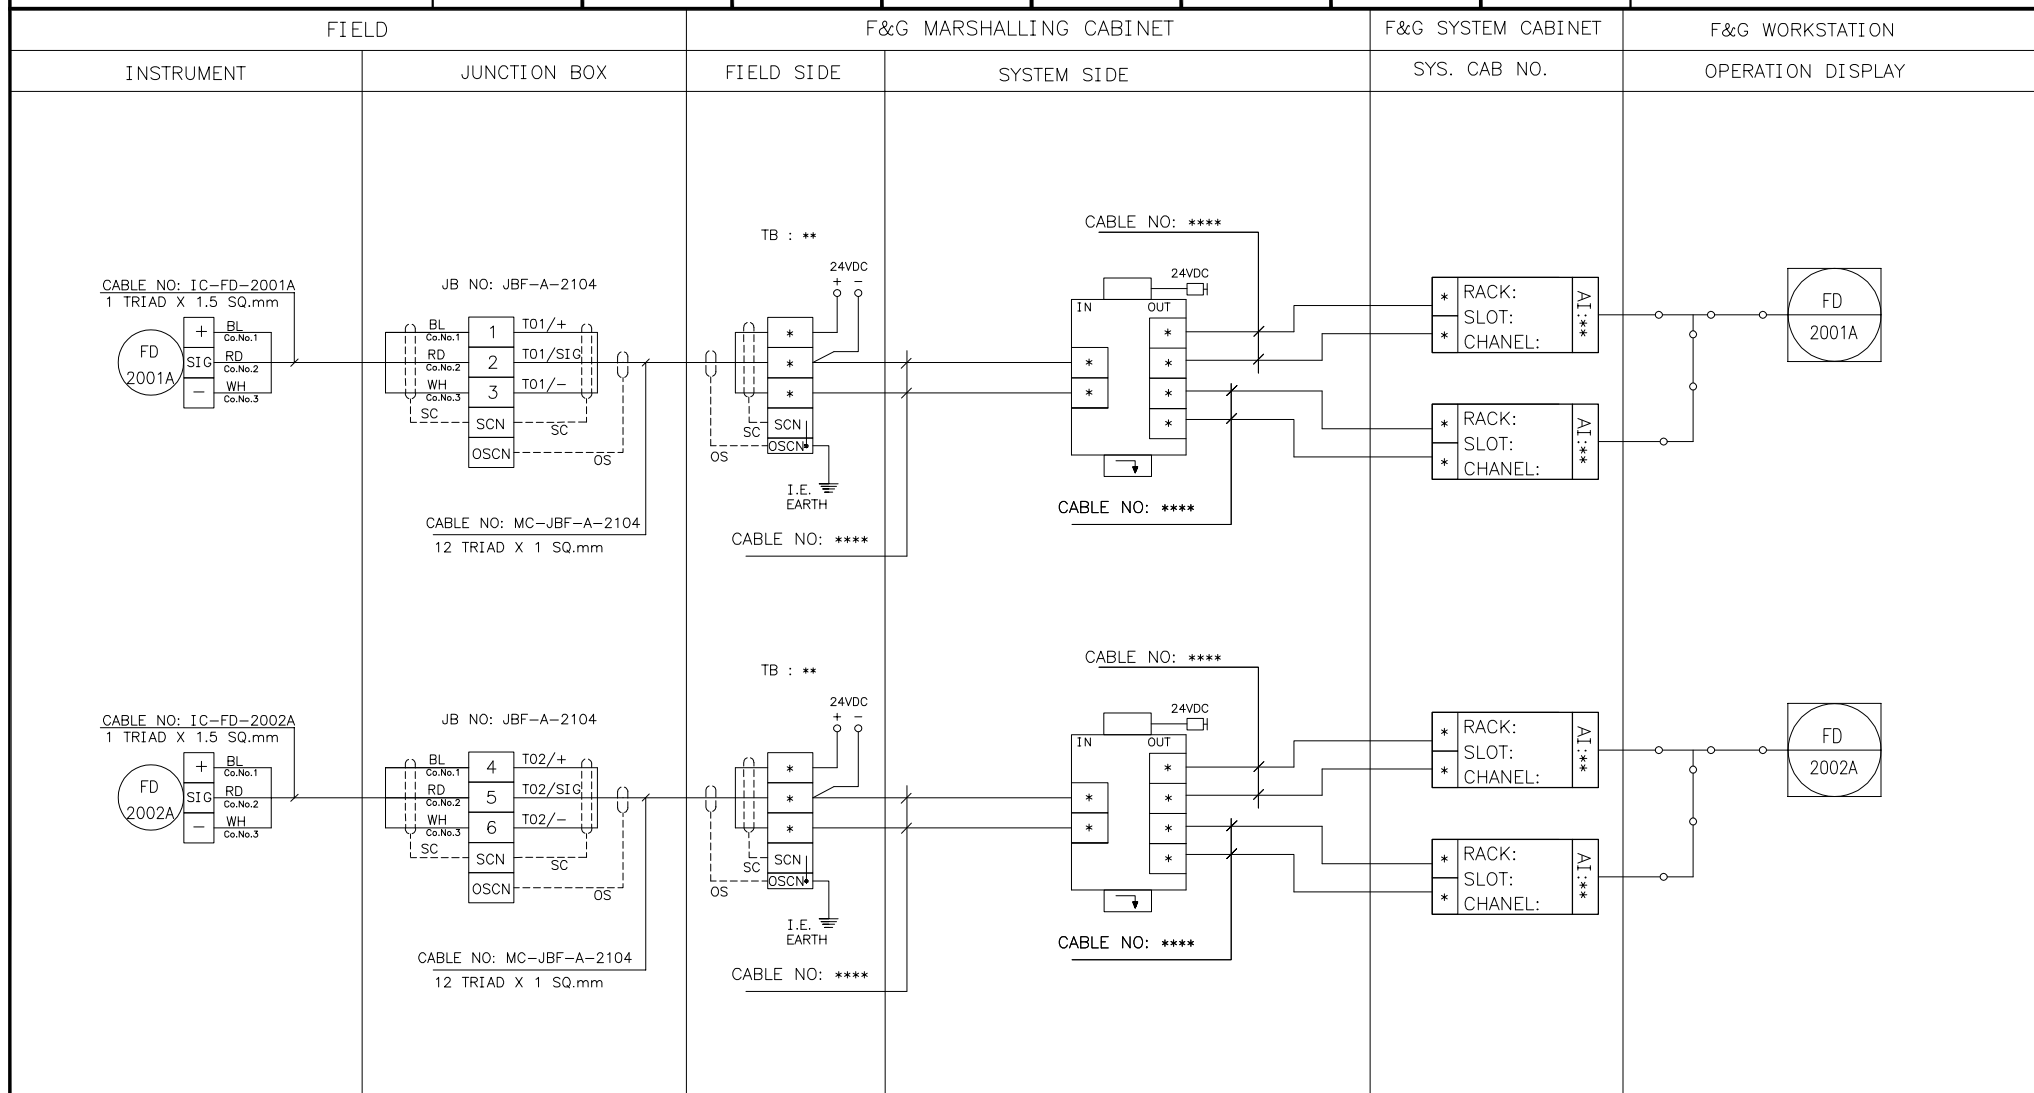



پروژه نگهداشت و افزایش تولید میدان نفتی بینک
سطح الارض
احداث ردیف تراکم گاز در ایستگاه جمع آوری بینک

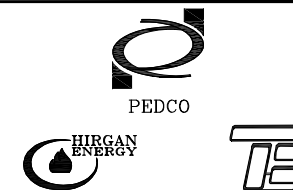


شماره پیمان:

053-073-9184

F&G SYSTEM LOOP DIAGRAM


نسخه	سریال	نوع مدرک	رشته	تسهيلات	صادرکننده	بسته کاری	پروژه
D00	0006	DG	IN	120	PEDCO	GCS	BK

شماره صفحه: 23 از 160

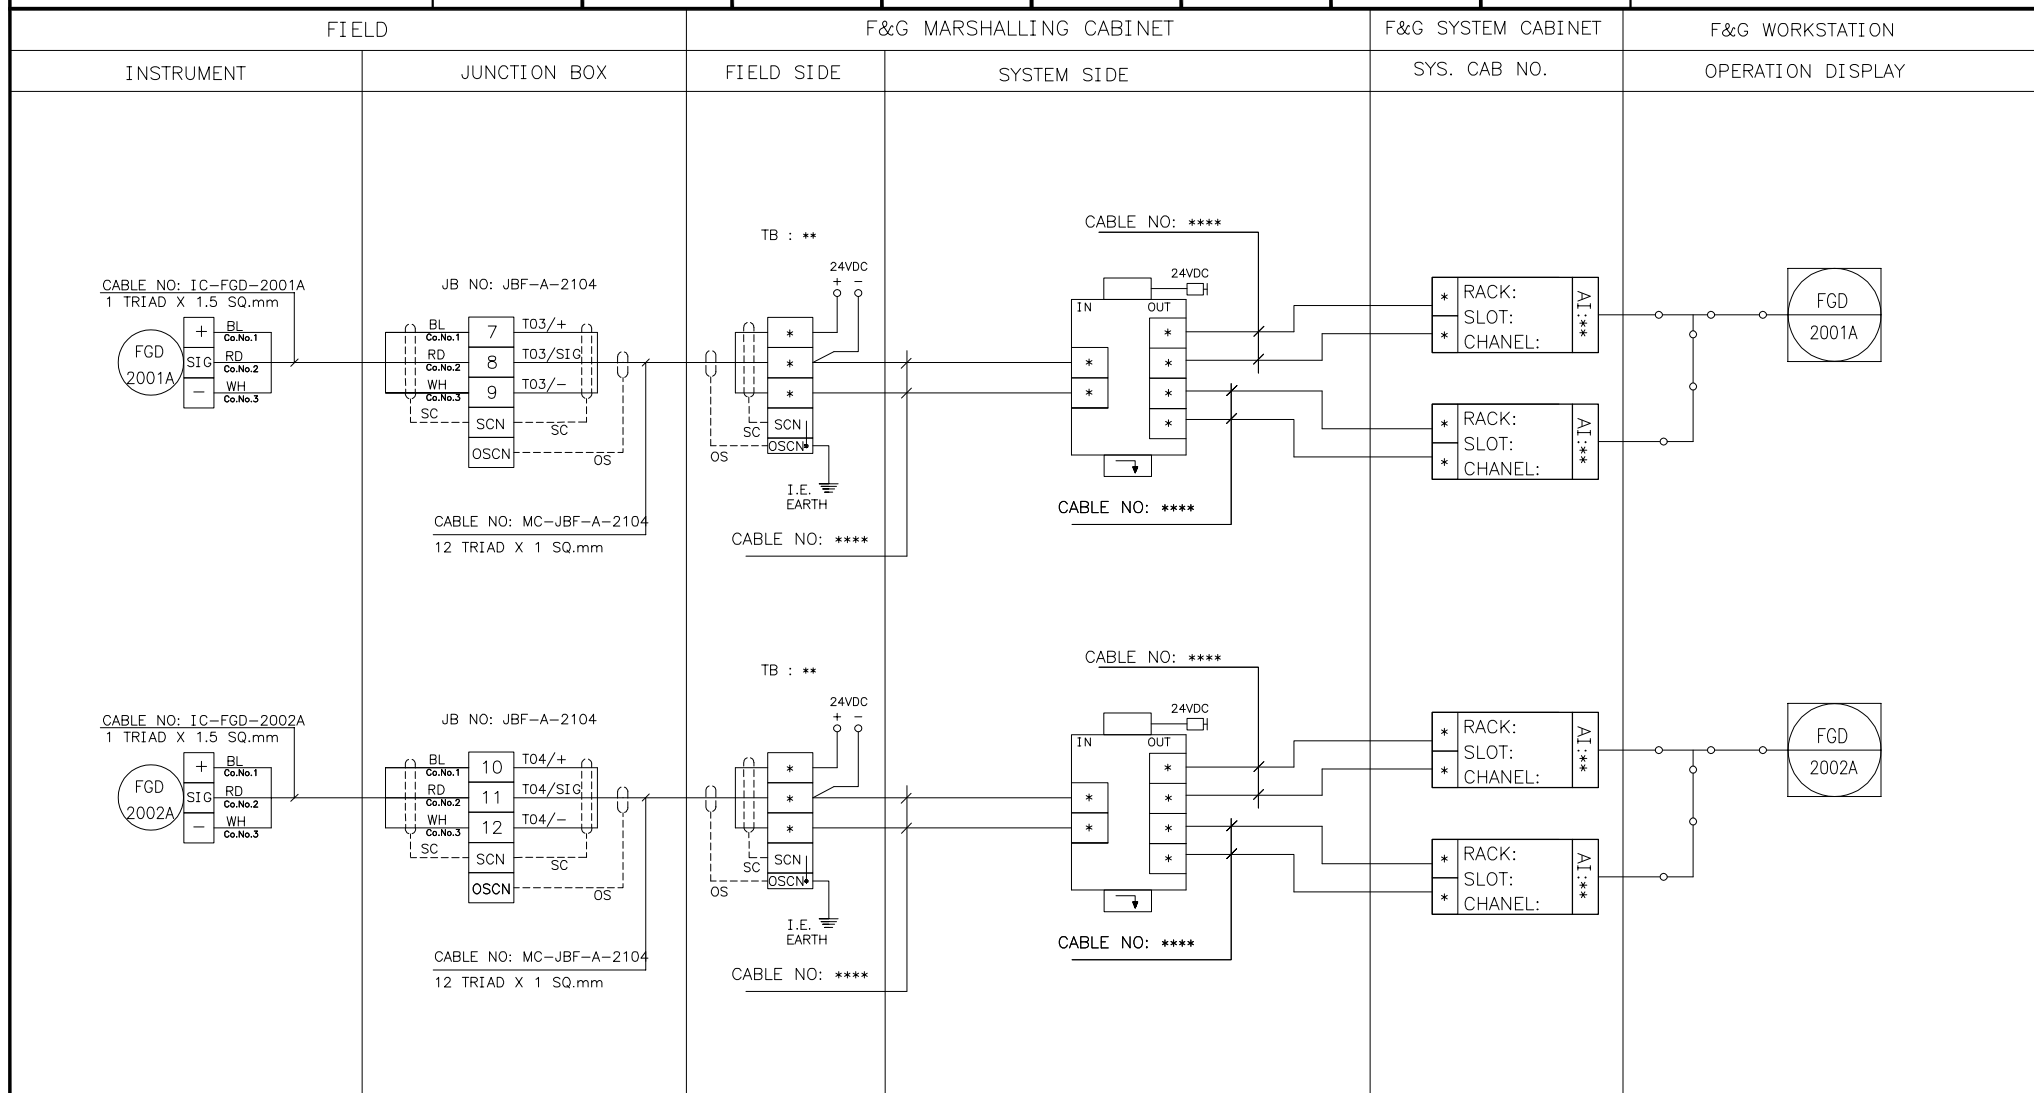



پروژه نگهداشت و افزایش تولید میدان نفتی بینک
سطح الارض
احداث ردیف تراکم گاز در ایستگاه جمع آوری بینک

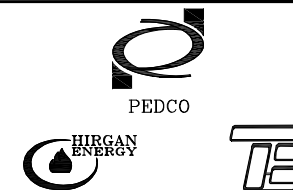


شماره پیمان:

053-073-9184

F&G SYSTEM LOOP DIAGRAM


نسخه	سریال	نوع مدرک	رشته	تسهیلات	صادرکننده	بسته کاری	پروژه
D00	0006	DG	IN	120	PEDCO	GCS	BK

شماره صفحه: 24 از 160

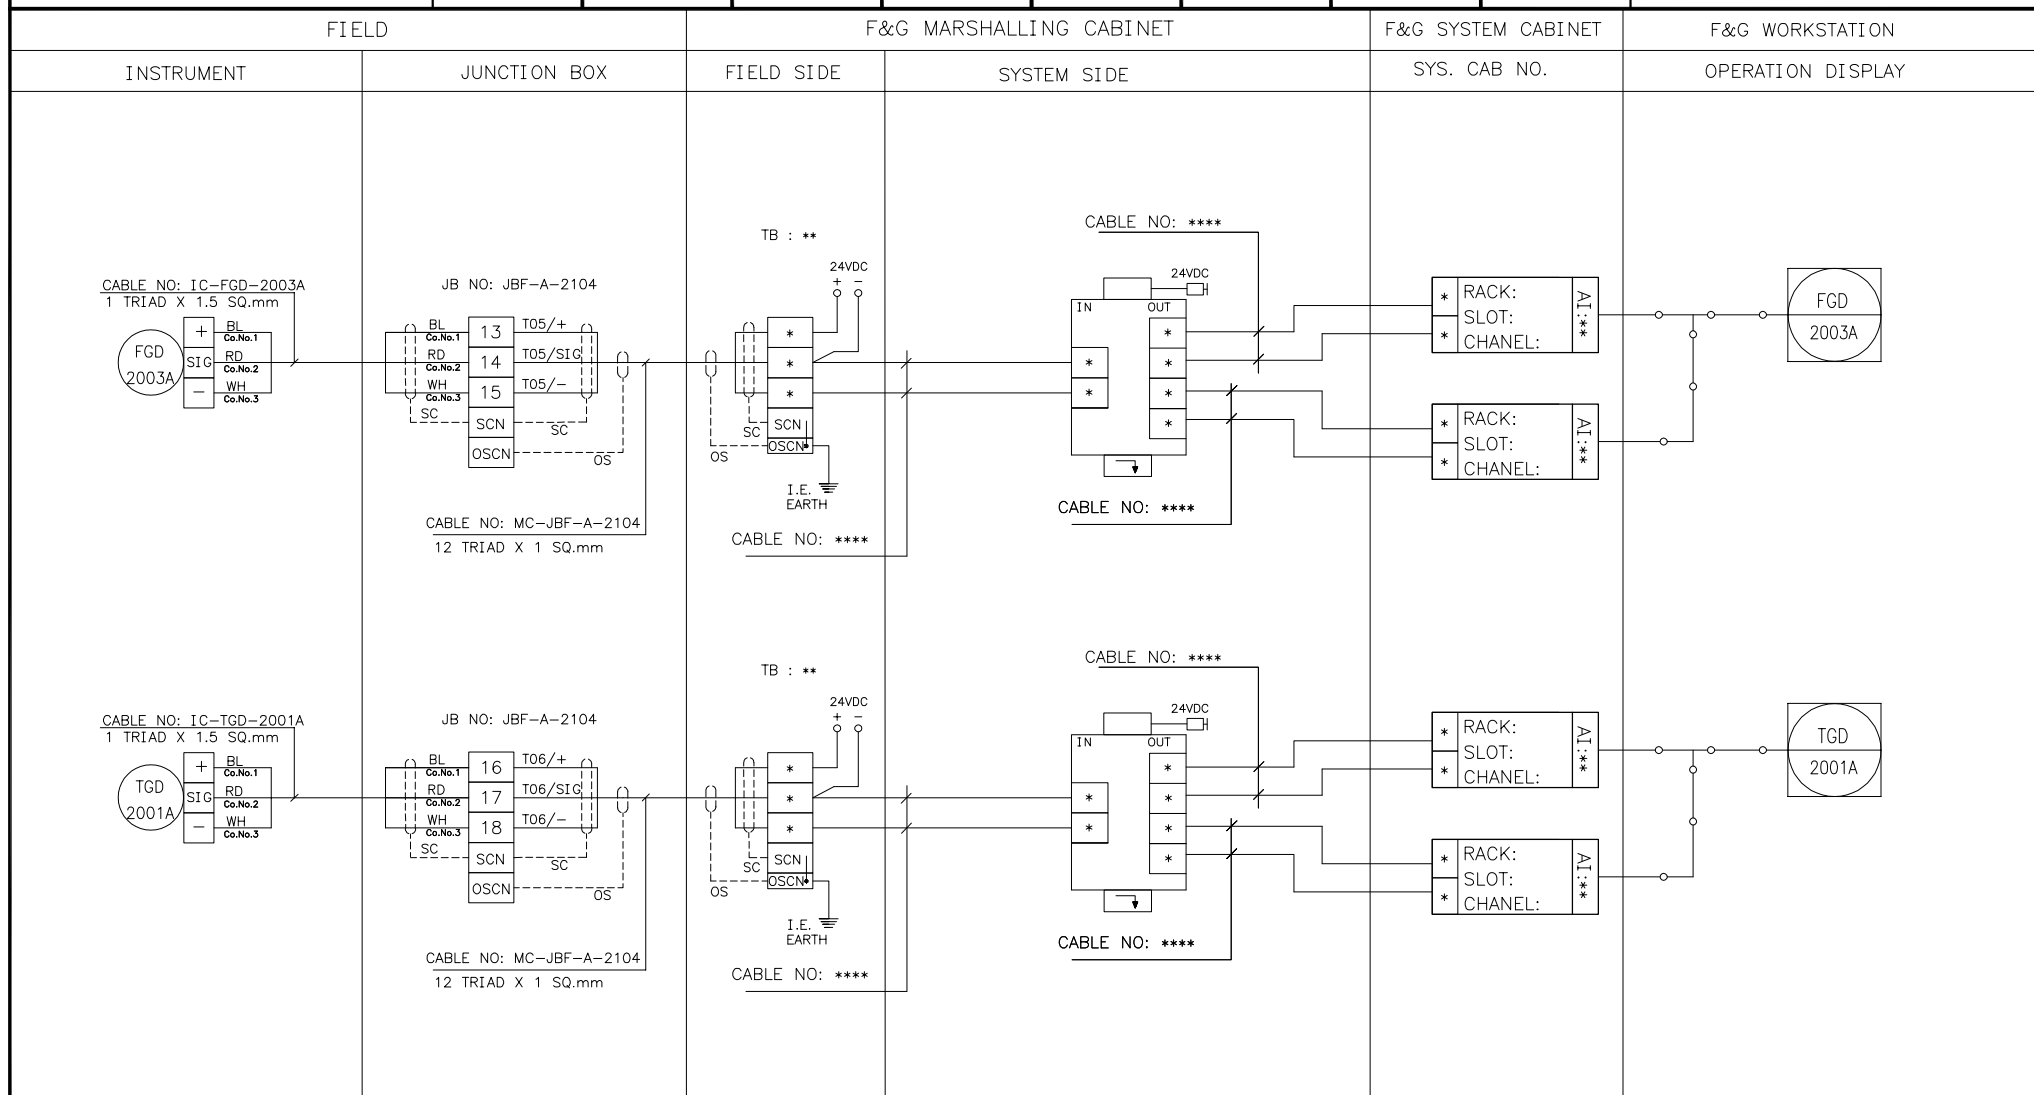



پروژه نگهداشت و افزایش تولید میدان نفتی بینک
سطح الارض
احداث ردیف تراکم گاز در ایستگاه جمع آوری بینک

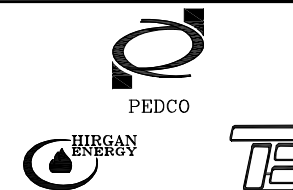


شماره پیمان:

053-073-9184

F&G SYSTEM LOOP DIAGRAM


نسخه	سریال	نوع مدرک	رشته	تسهيلات	صادرکننده	بسته کاری	پروژه
D00	0006	DG	IN	120	PEDCO	GCS	BK

شماره صفحه: 25 از 160

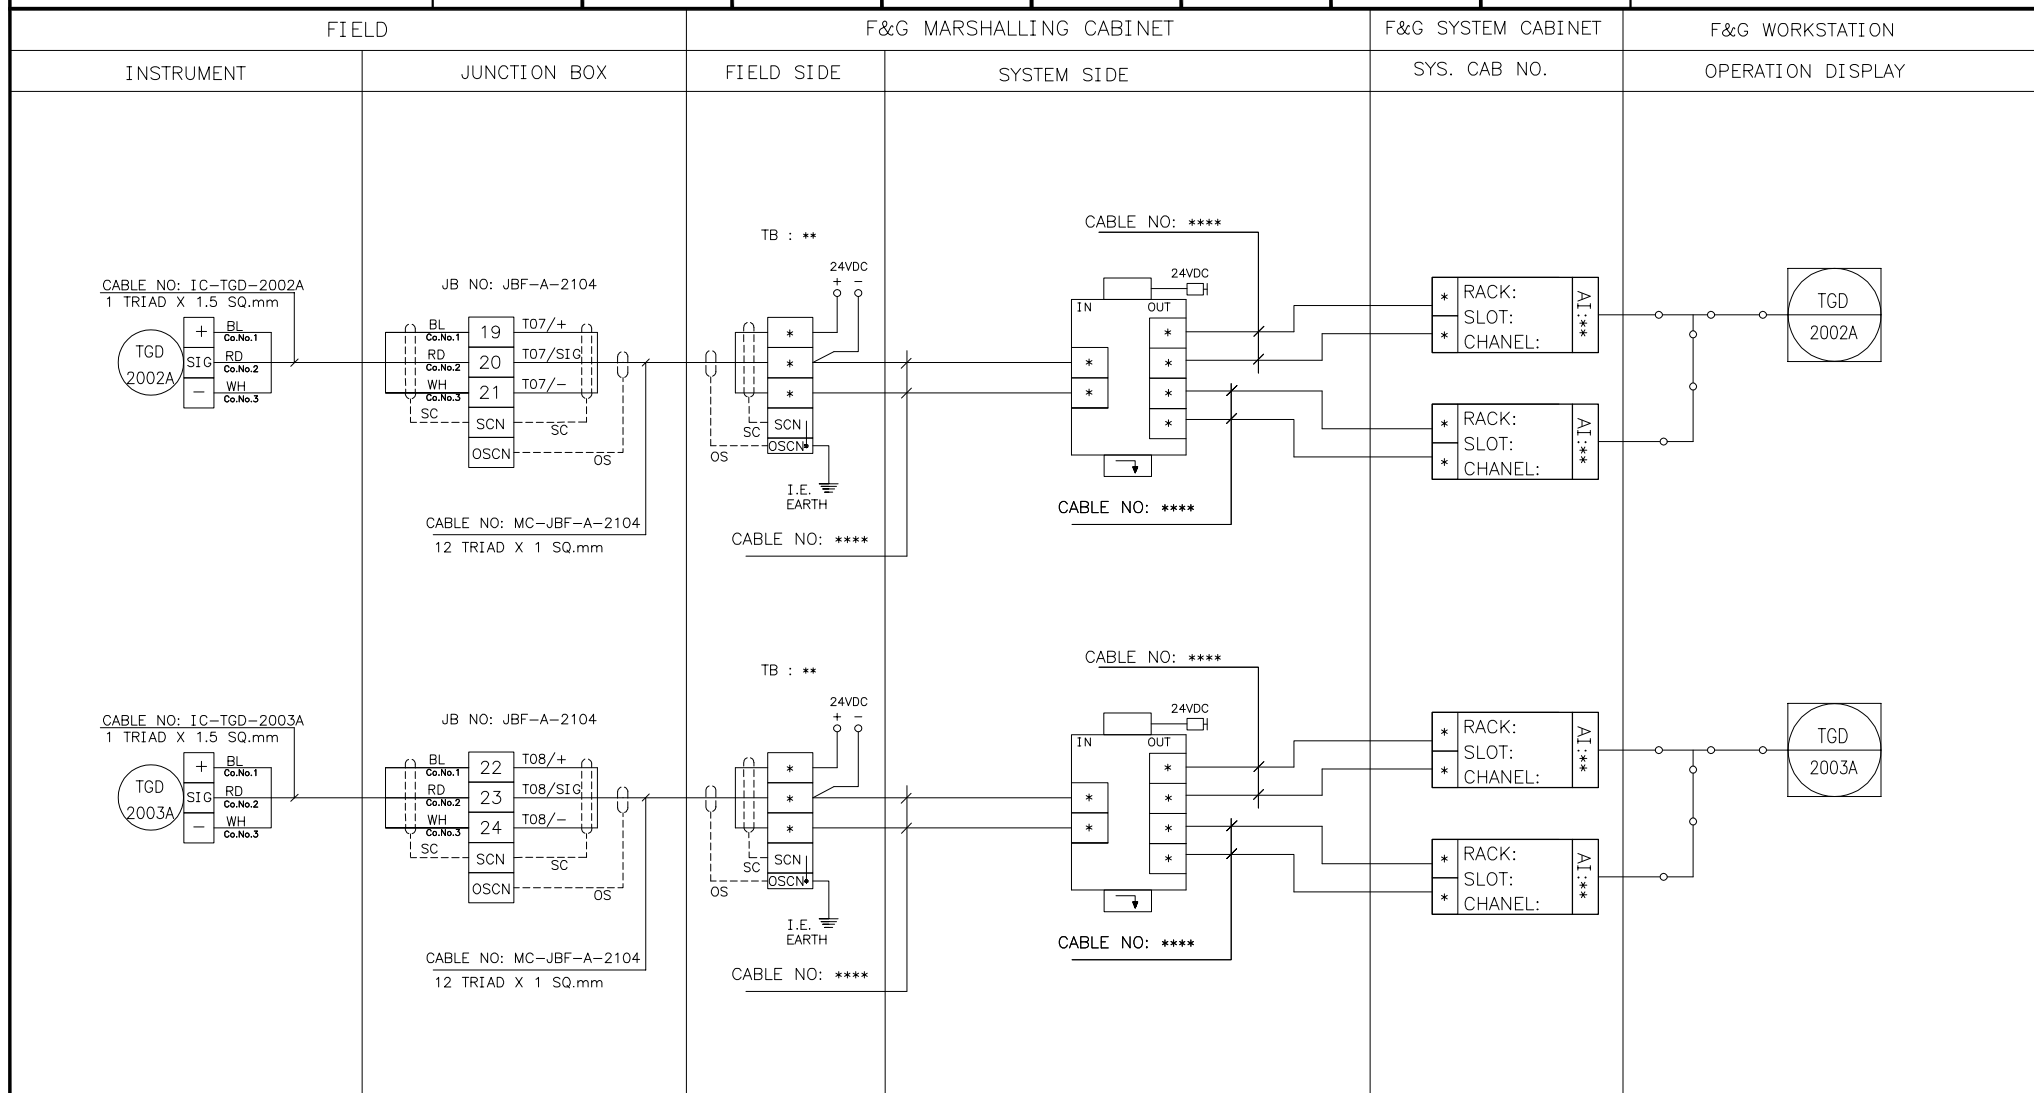



پروژه نگهداشت و افزایش تولید میدان نفتی بینک
سطح الارض
احداث ردیف تراکم گاز در ایستگاه جمع آوری بینک

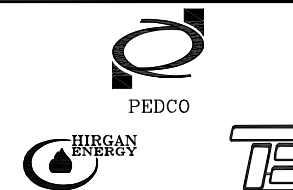


شماره پیمان:

053-073-9184

F&G SYSTEM LOOP DIAGRAM


نسخه	سریال	نوع مدرک	رشته	تسهيلات	صادرکننده	بسته کاری	پروژه
D00	0006	DG	IN	120	PEDCO	GCS	BK

شماره صفحه: 26 از 160

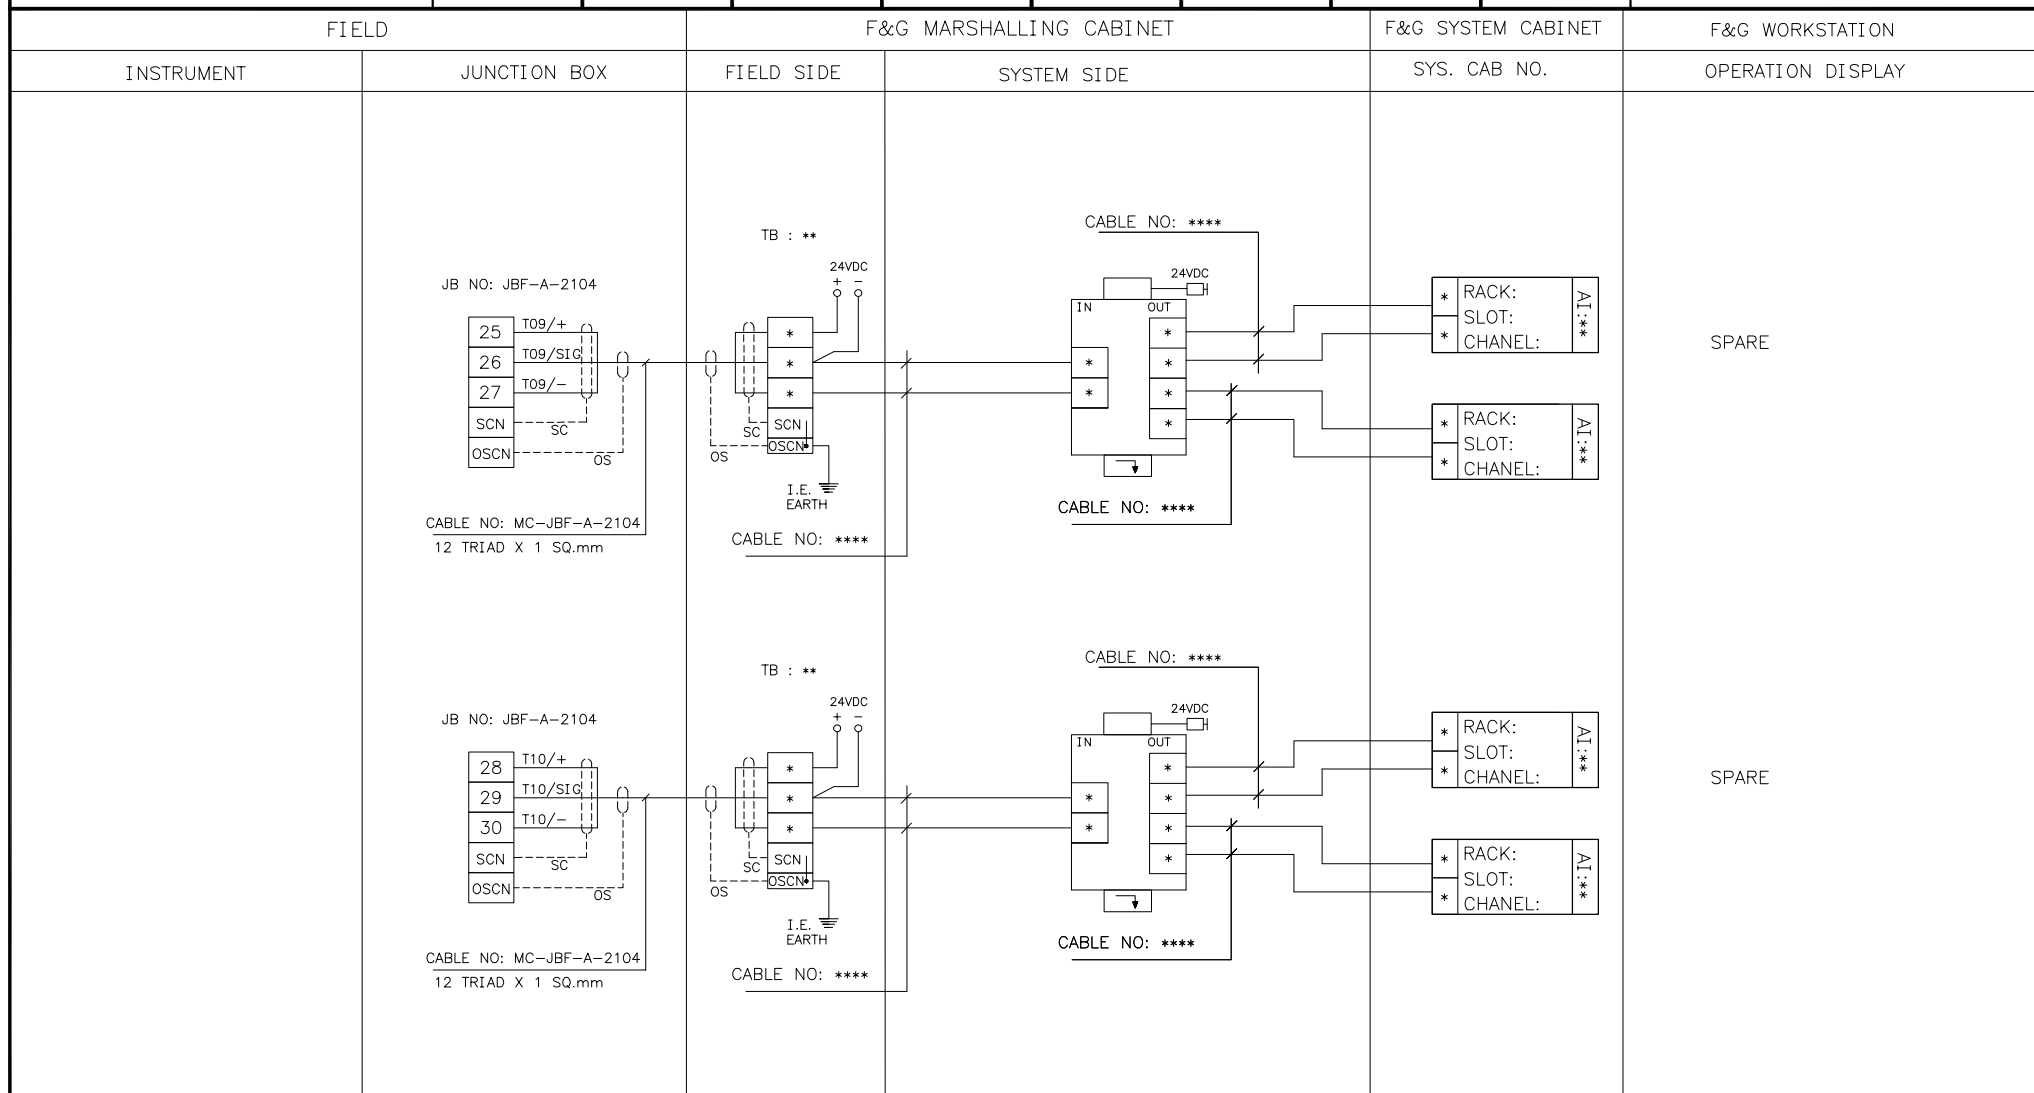



پروژه نگهداشت و افزایش تولید میدان نفتی بینک
سطح الارض
احداث ردیف تراکم گاز در ایستگاه جمع آوری بینک

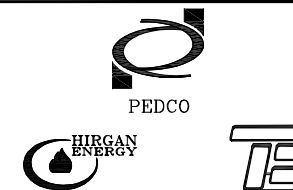


شماره پیمان:

053-073-9184

F&G SYSTEM LOOP DIAGRAM


نسخه	سریال	نوع مدرک	رشته	تسهيلات	صادرکننده	بسته کاری	پروژه
D00	0006	DG	IN	120	PEDCO	GCS	BK

شماره صفحه: 27 از 160

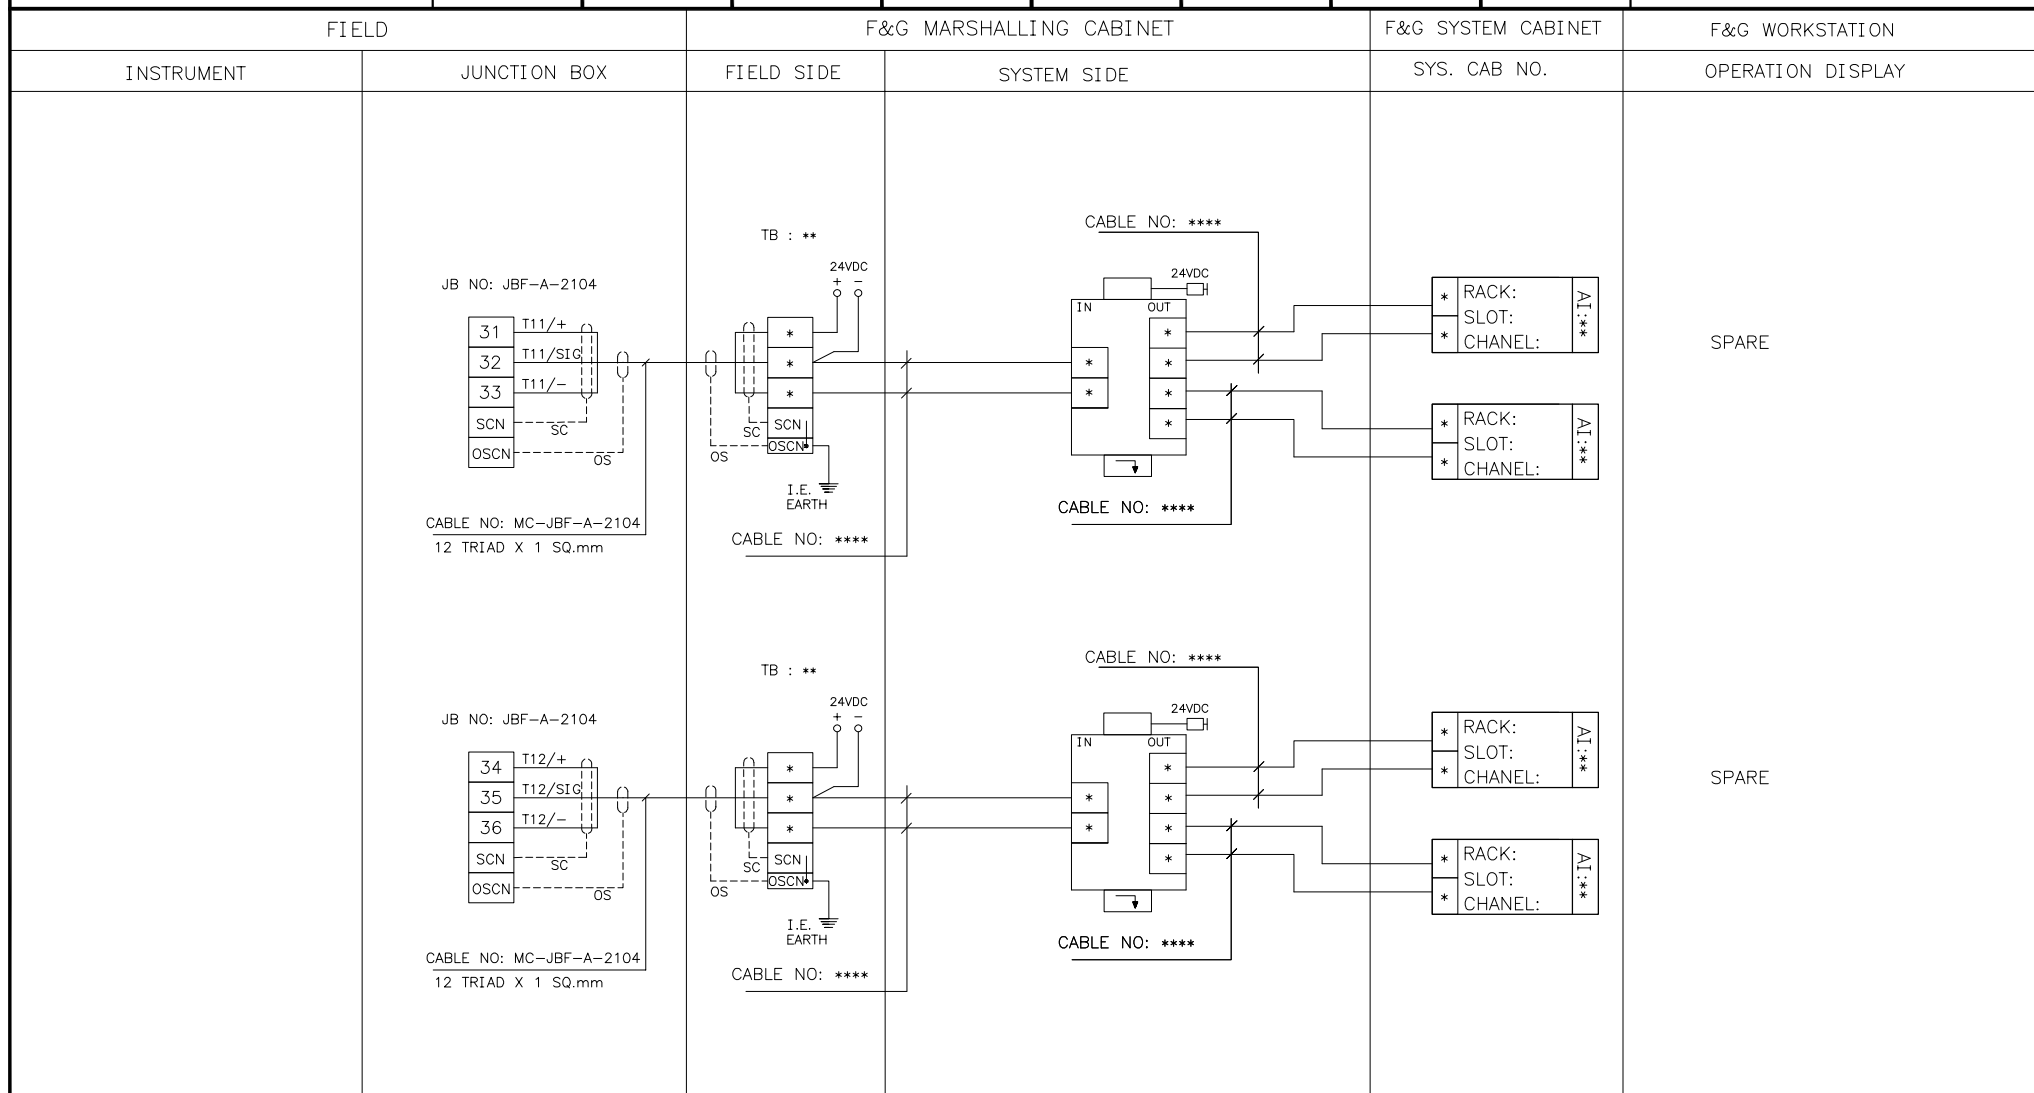



پروژه نگهداشت و افزایش تولید میدان نفتی بینک
سطح الارض
احداث ردیف تراکم گاز در ایستگاه جمع آوری بینک

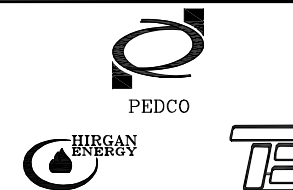


شماره پیمان:

053-073-9184

F&G SYSTEM LOOP DIAGRAM


نسخه	سریال	نوع مدرک	رشته	تسهيلات	صادرکننده	بسته کاری	پروژه
D00	0006	DG	IN	120	PEDCO	GCS	BK

شماره صفحه: 28 از 160

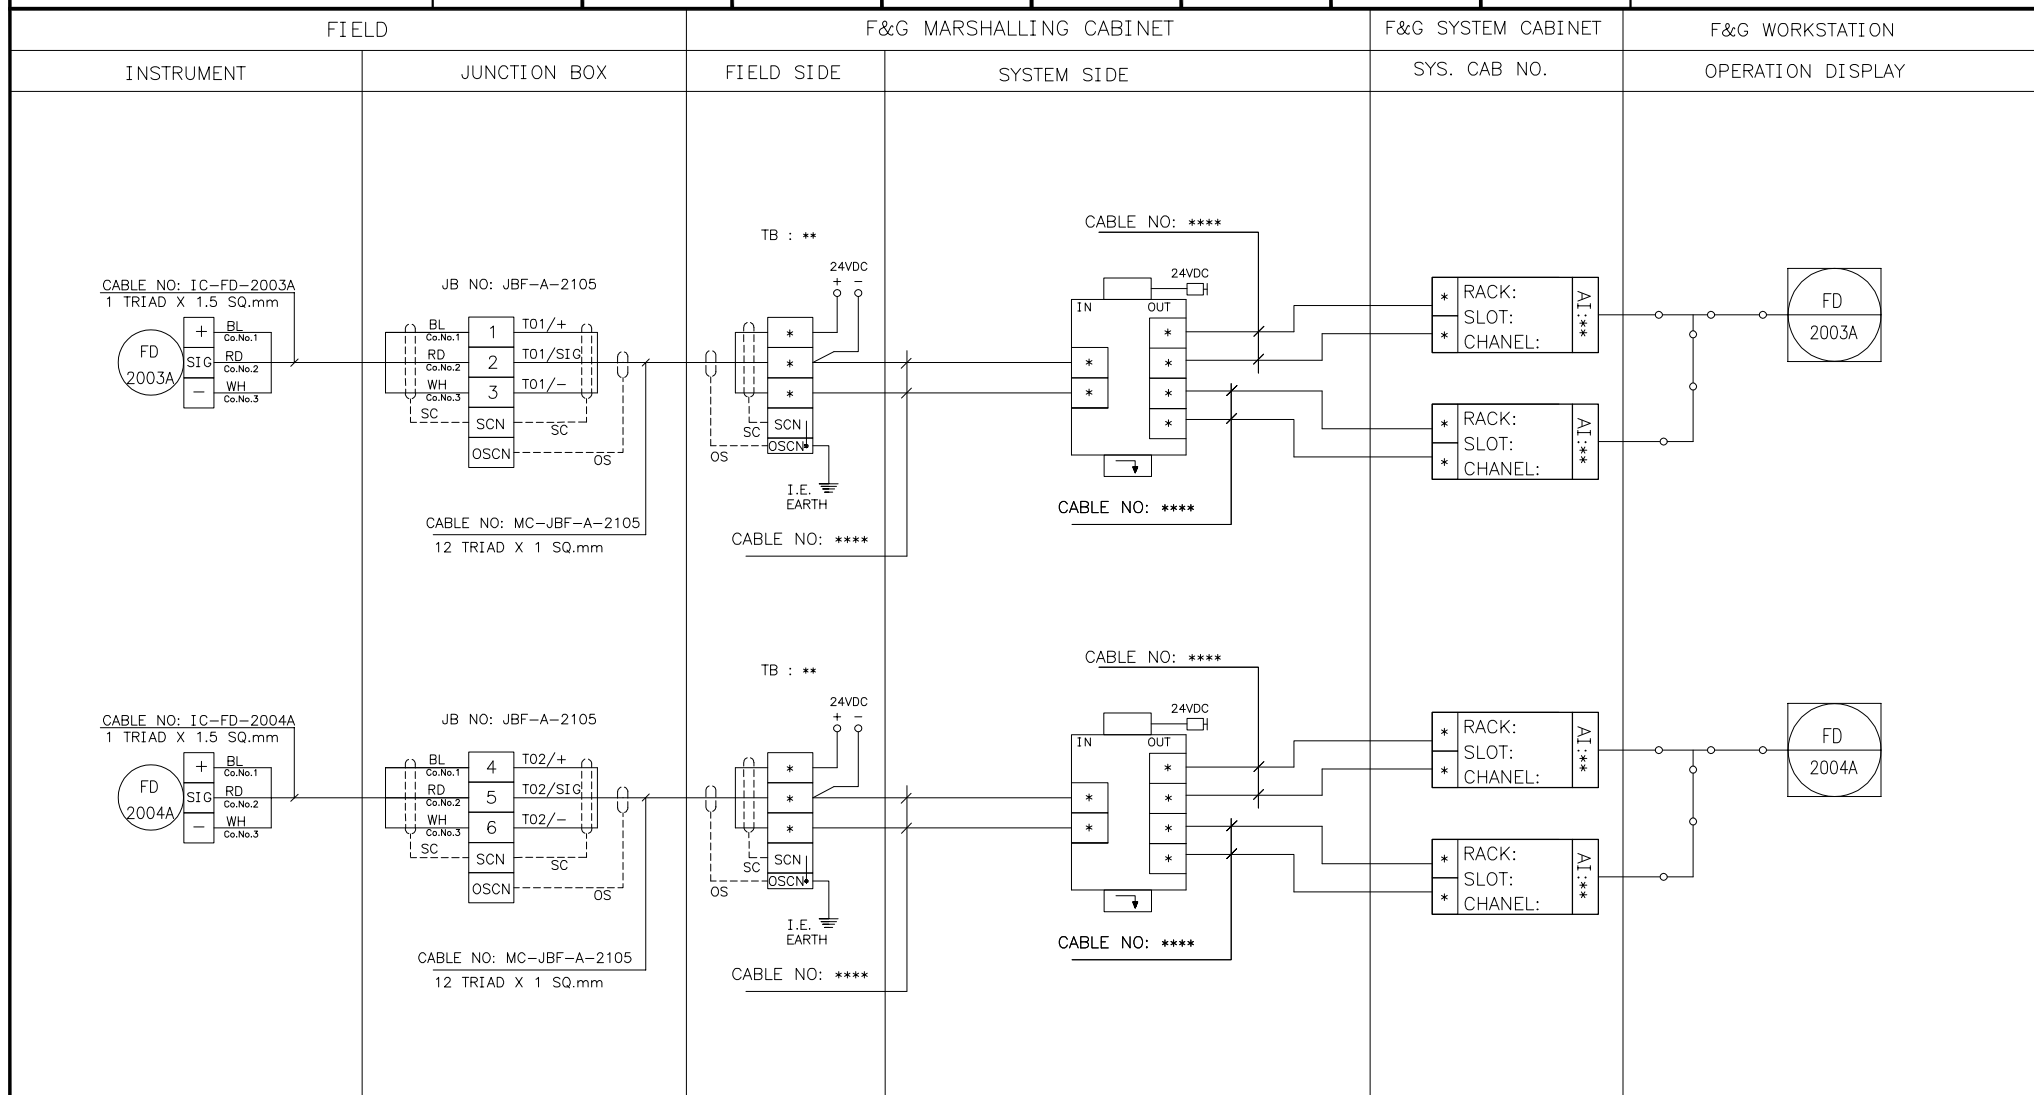



پروژه نگهداشت و افزایش تولید میدان نفتی بینک
سطح الارض
احداث ردیف تراکم گاز در ایستگاه جمع آوری بینک

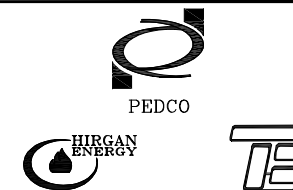


شماره پیمان:

053-073-9184

F&G SYSTEM LOOP DIAGRAM


نسخه	سریال	نوع مدرک	رشته	تسهيلات	صادرکننده	بسته کاری	پروژه
D00	0006	DG	IN	120	PEDCO	GCS	BK

شماره صفحه: 29 از 160

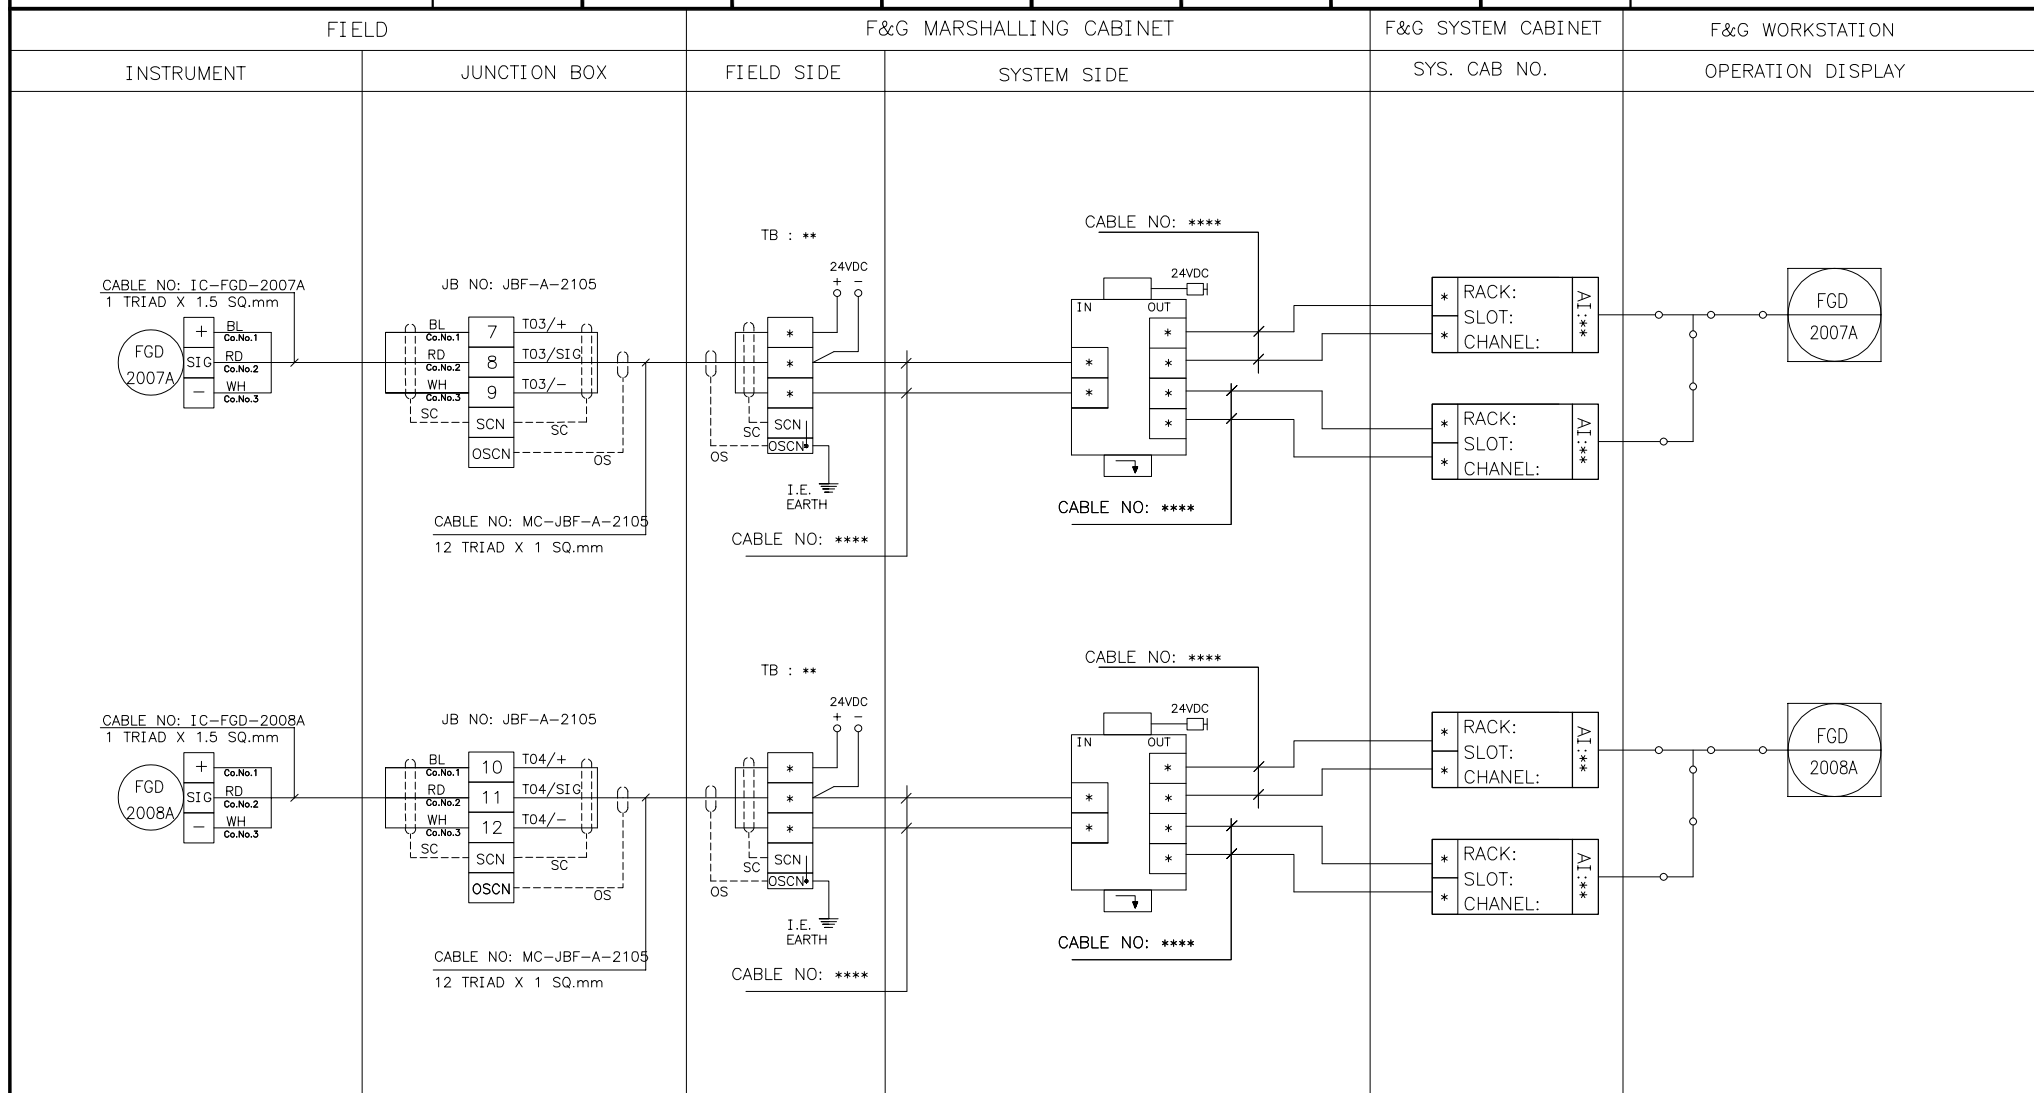



پروژه نگهداشت و افزایش تولید میدان نفتی بینک
سطح الارض
احداث ردیف تراکم گاز در ایستگاه جمع آوری بینک

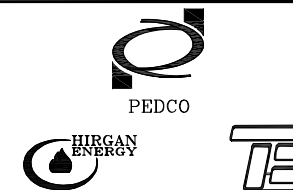


شماره پیمان:

053-073-9184

F&G SYSTEM LOOP DIAGRAM


نسخه	سریال	نوع مدرک	رشته	تسهيلات	صادرکننده	بسته کاری	پروژه
D00	0006	DG	IN	120	PEDCO	GCS	BK

شماره صفحه: 30 از 160

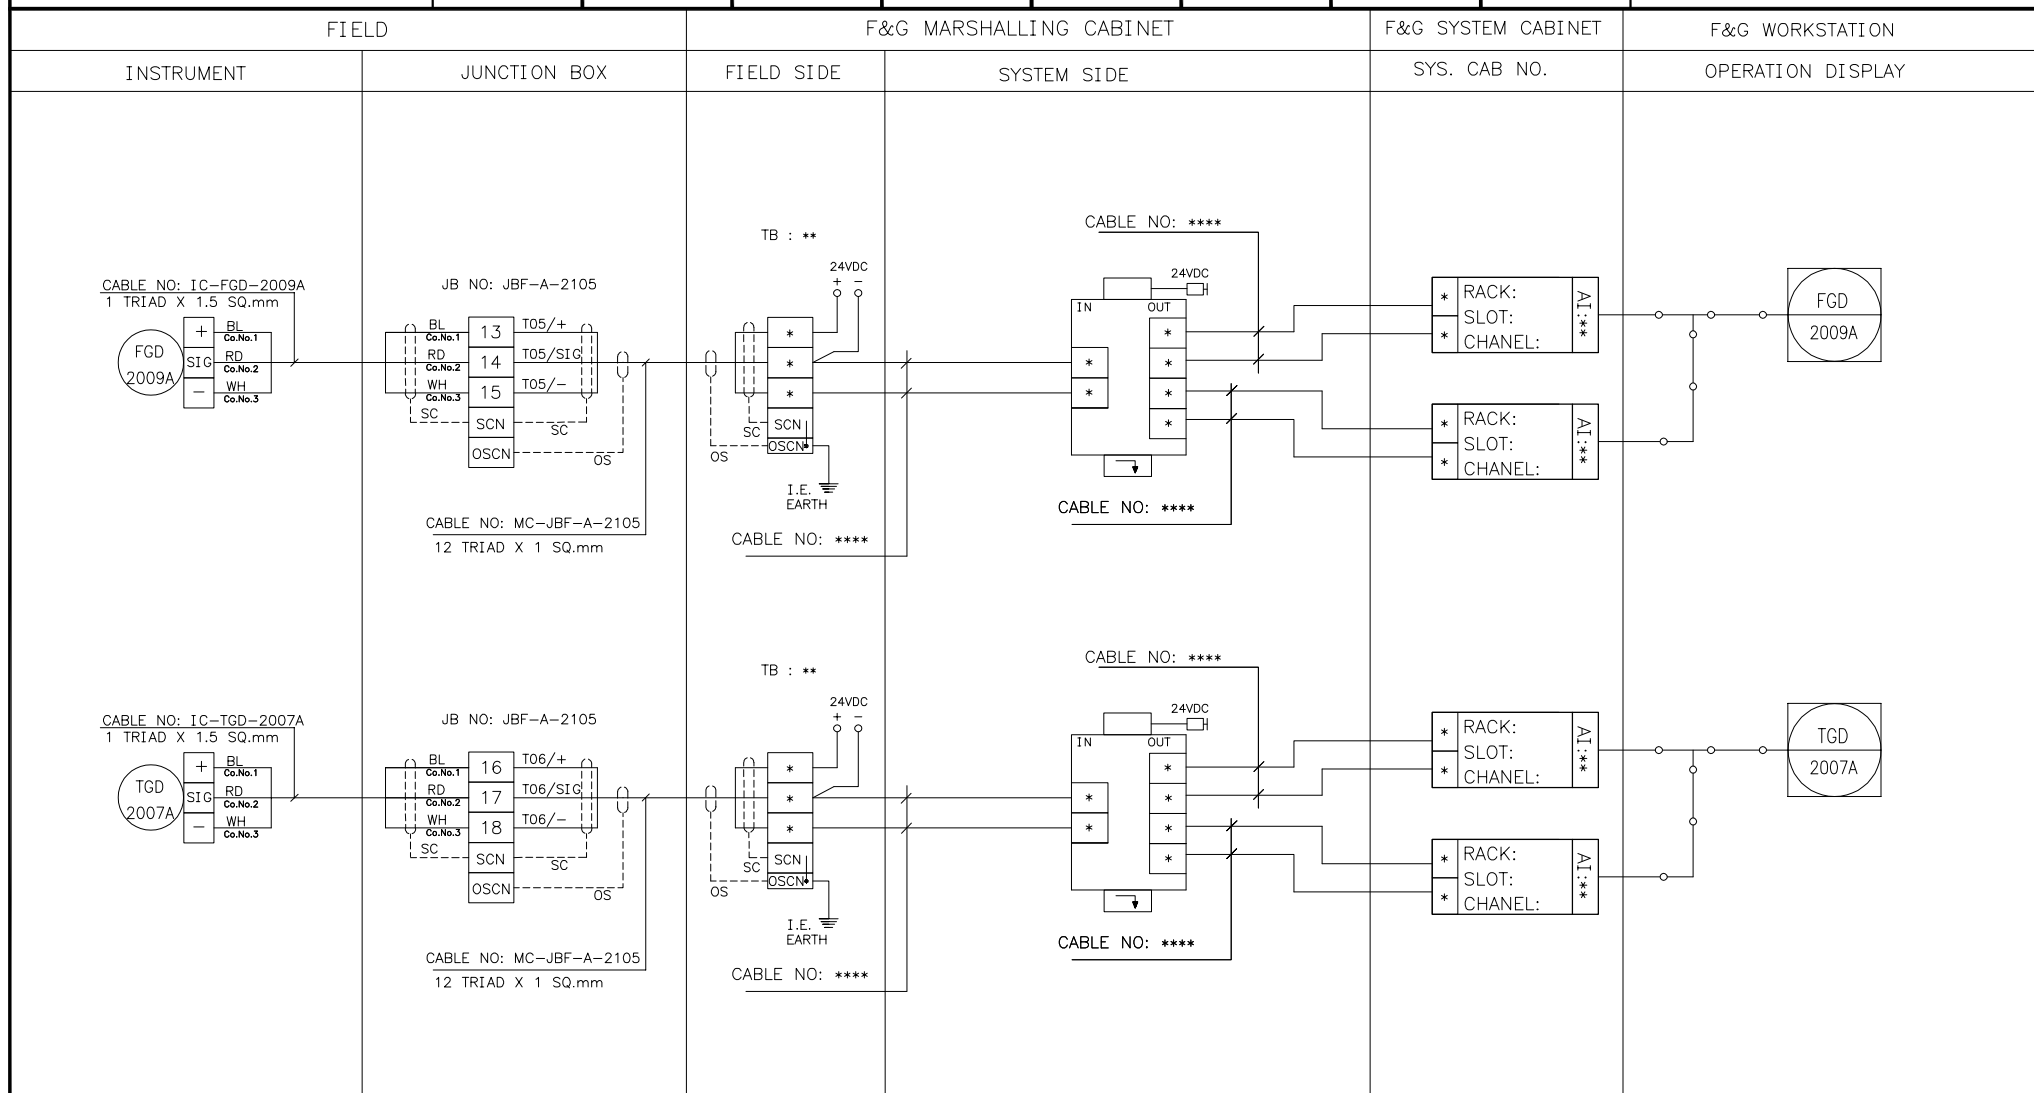



پروژه نگهداشت و افزایش تولید میدان نفتی بینک
سطح الارض
احداث ردیف تراکم گاز در ایستگاه جمع آوری بینک

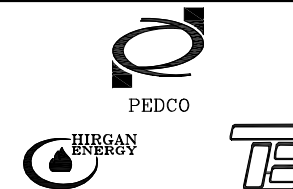


شماره پیمان:

053-073-9184

F&G SYSTEM LOOP DIAGRAM


نسخه	سریال	نوع مدرک	رشته	تسهیلات	صادرکننده	بسته کاری	پروژه
D00	0006	DG	IN	120	PEDCO	GCS	BK

شماره صفحه: 31 از 160

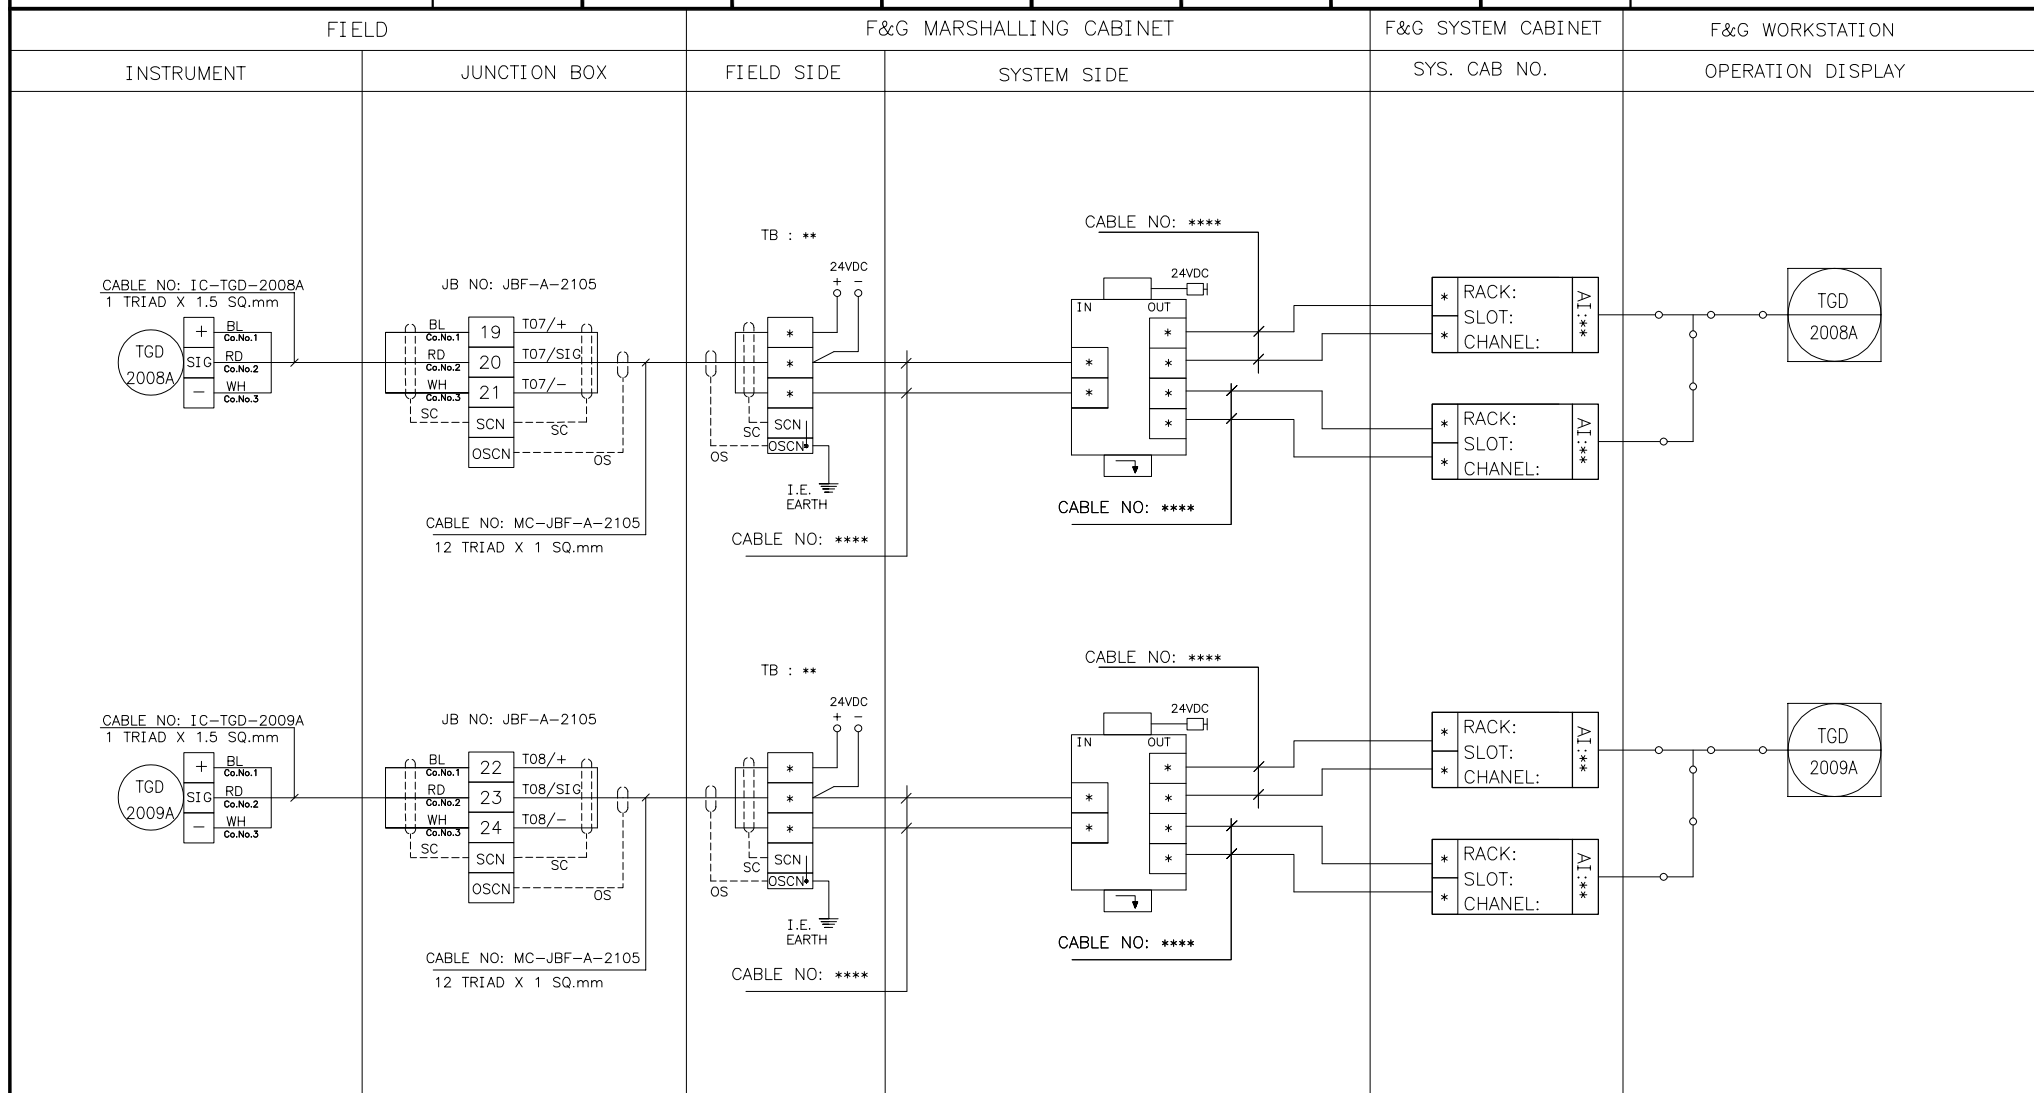



پروژه نگهداشت و افزایش تولید میدان نفتی بینک
سطح الارض
احداث ردیف تراکم گاز در ایستگاه جمع آوری بینک

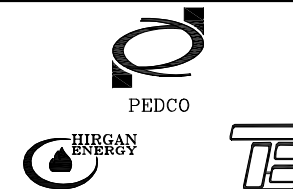


شماره پیمان:

053-073-9184

F&G SYSTEM LOOP DIAGRAM


شماره صفحه: 32 از 160

نسخه	سریال	نوع مدرک	رشته	تسهيلات	صادرکننده	بسته کاری	پروژه
D00	0006	DG	IN	120	PEDCO	GCS	BK

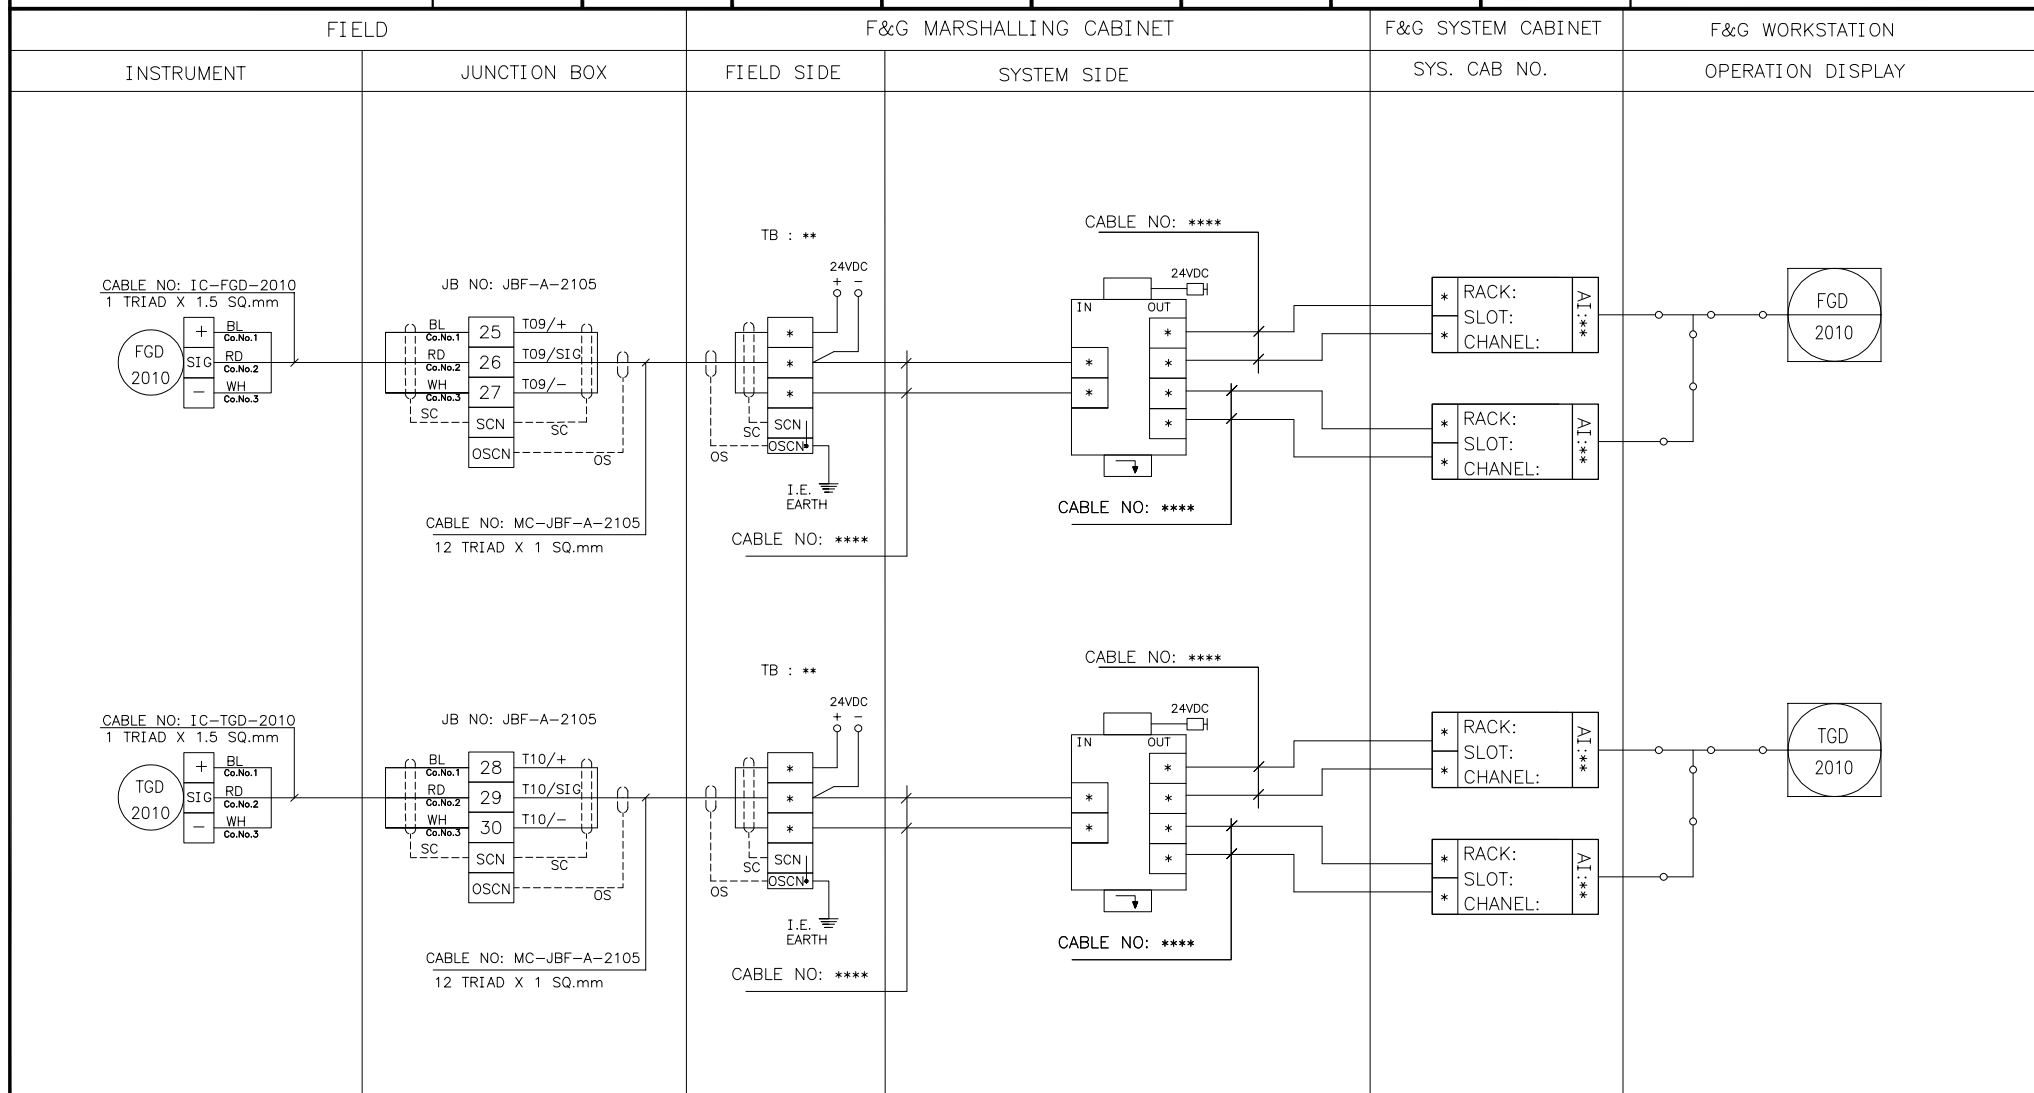



پروژه نگهداشت و افزایش تولید میدان نفتی بینک
سطح الارض
احداث ردیف تراکم گاز در ایستگاه جمع آوری بینک

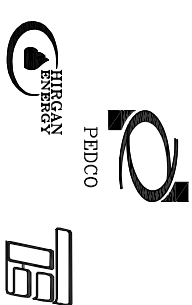

شماره پیمان:

053-073-9184

F&G SYSTEM LOOP DIAGRAM

پروژه	بسته کاری	صادر کننده	تسهيلات	رشته	نوع مدارک	سرپال	نسخه
BK	GCS	PEDCO	120	IN	DG	0006	D00

شماره صفحه: 33 از 160

FIELD

F&G MARSHALLING CABINET

F&G SYSTEM CABINET

F&G WORKSTATION

INSTRUMENT

JUNCTION BOX


FIELD SIDE

SYSTEM SIDE

SYS. CAB NO.


OPERATION DISPLAY

JB NO: JBF-A-2105

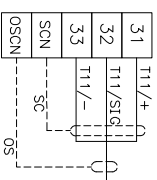


CABLE NO: MC-JBF-A-2105
12 TRIAD X 1 SQ.mm

TB : **

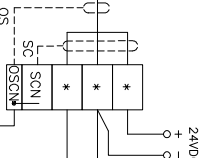

CABLE NO: ****


CABLE NO: ****

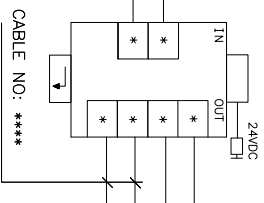

CABLE NO: ****


SPARE

JB NO: JBF-A-2105

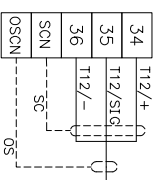


CABLE NO: MC-JBF-A-2105
12 TRIAD X 1 SQ.mm

TB : **

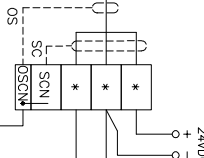


CABLE NO: ****

CABLE NO: ****

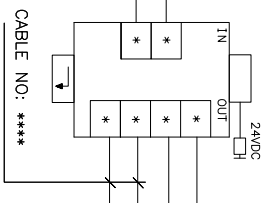


CABLE NO: ****

SPARE

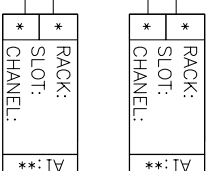



پروژه نگهداشت و افزایش تولید میدان نفتی بینک
سطح الارض
احداث ردیف تراکم گاز در ایستگاه جمع آوری بینک

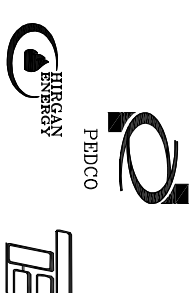

شماره پیمان:

053-073-9184

F&G SYSTEM LOOP DIAGRAM

پروژه	بسته کاری	صادر کننده	تسهيلات	رشته	نوع مدرک	سریال	نسخه
BK	GCS	PEDCO	120	IN	DG	0006	D00

شماره صفحه: 34 از 160

FIELD

F&G MARSHALLING CABINET

F&G SYSTEM CABINET

F&G WORKSTATION

INSTRUMENT















JUNCTION BOX

FIELD SIDE

SYSTEM SIDE


SYS. CAB NO.

OPERATION DISPLAY

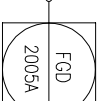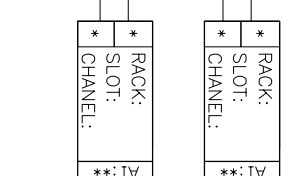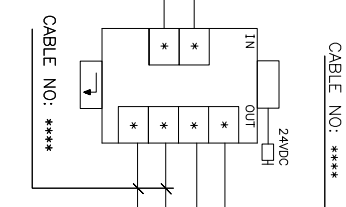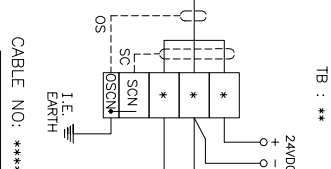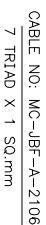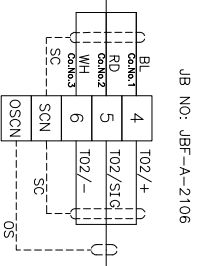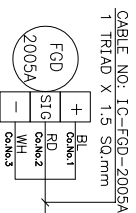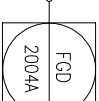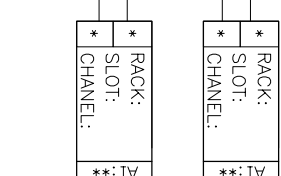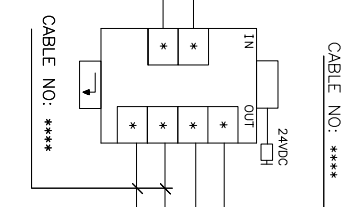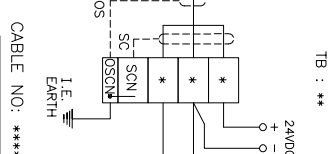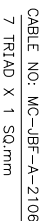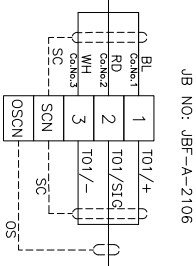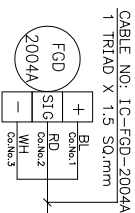



پروژه نگهداشت و افزایش تولید میدان نفتی بینک
سطح الارض
احداث ردیف تراکم گاز در ایستگاه جمع آوری بینک

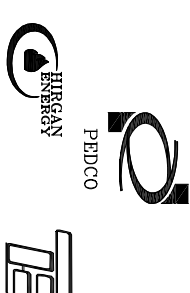

شماره پیمان:

053-073-9184

F&G SYSTEM LOOP DIAGRAM

پروژه	بسته کاری	صادر کننده	نصبیات	رشته	نوع مدرک	سریال	نسخه
BK	GCS	PEDCO	120	IN	DG	0006	D00

شماره صفحه: 35 از 160

FIELD

F&G MARSHALLING CABINET

F&G SYSTEM CABINET

F&G WORKSTATION

INSTRUMENT















JUNCTION BOX

FIELD SIDE

SYSTEM SIDE


SYS. CAB NO.

OPERATION DISPLAY

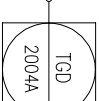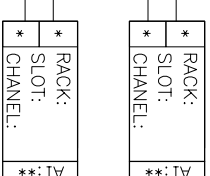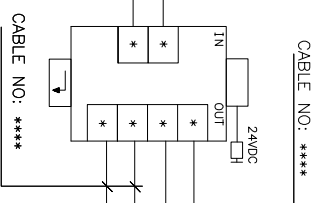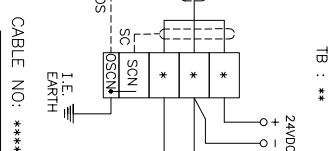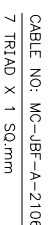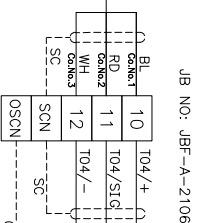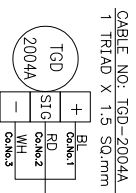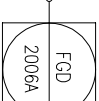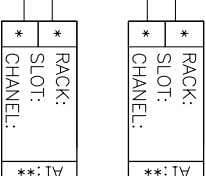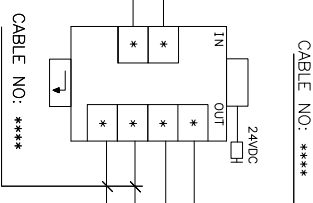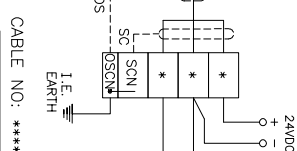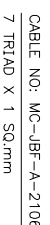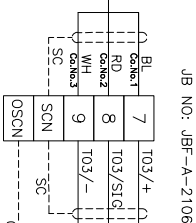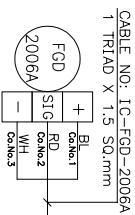



پروژه نگهداشت و افزایش تولید میدان نفتی بینک
سطح الارض
احداث ردیف تراکم گاز در ایستگاه جمع آوری بینک

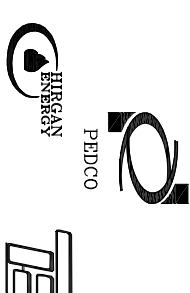

شماره پیمان:

053-073-9184

F&G SYSTEM LOOP DIAGRAM

پروژه	بسته کاری	صادر کننده	تسهيلات	رشته	نوع مدرک	سریال	نسخه
BK	GCS	PEDCO	120	IN	DG	0006	D00

شماره صفحه: 36 از 160

FIELD

F&G MARSHALLING CABINET

F&G SYSTEM CABINET

F&G WORKSTATION

INSTRUMENT



JUNCTION BOX

FIELD SIDE







SYSTEM SIDE

SYS. CAB NO.





OPERATION DISPLAY

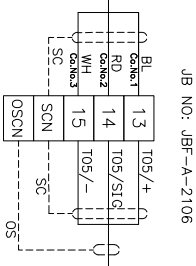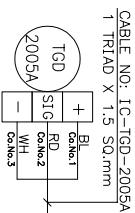

CABLE NO: MC-JBF-A-2106
7 TRIAD X 1 SQ.mm

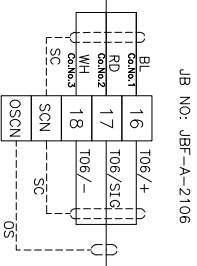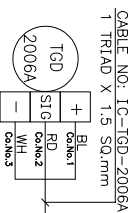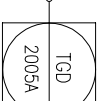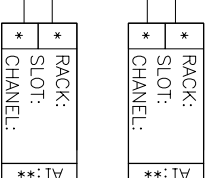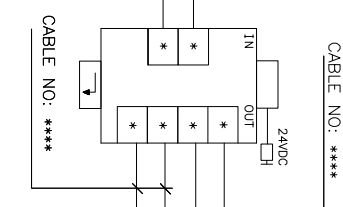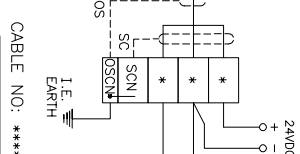


CABLE NO: MC-JBF-A-2106
7 TRIAD X 1 SQ.mm

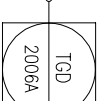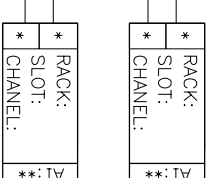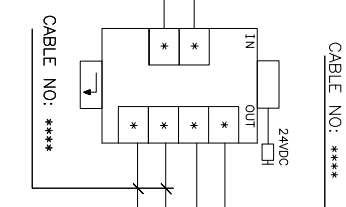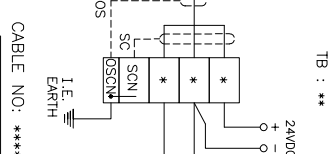



پروژه نگهداشت و افزایش تولید میدان نفتی بینک
سطح الارض
احداث ردیف تراکم گاز در ایستگاه جمع آوری بینک

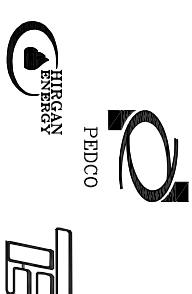

شماره پیمان:

053-073-9184

F&G SYSTEM LOOP DIAGRAM

پروژه	بسته کاری	صادر کننده	تسهیلات	رشته	نوع مدرک	سریال	نسخه
BK	GCS	PEDCO	120	IN	DG	0006	D00

شماره صفحه: 37 از 160

FIELD

F&G MARSHALLING CABINET

F&G SYSTEM CABINET

F&G WORKSTATION

INSTRUMENT




JUNCTION BOX

FIELD SIDE

SYSTEM SIDE

SYS. CAB NO.


OPERATION DISPLAY

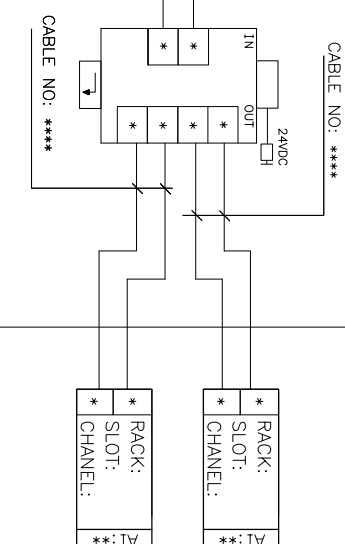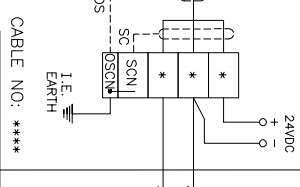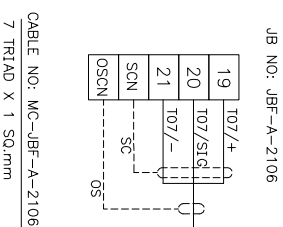

SPARE



پروژه نگهداشت و افزایش تولید میدان نفتی بینک
سطح الارض
احداث ردیف تراکم گاز در ایستگاه جمع آوری بینک

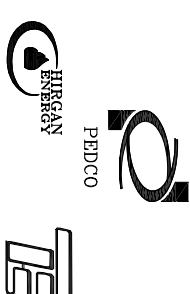

شماره پیمان:

053-073-9184

F&G SYSTEM LOOP DIAGRAM

پروژه	بسته کاری	صادر کننده	نصبهات	رشته	نوع مدرک	سریال	نسخه
BK	GCS	PEDCO	120	IN	DG	0006	D00

شماره صفحه: 38 از 160

FIELD

F&G MARSHALLING CABINET

F&G SYSTEM CABINET

F&G WORKSTATION

INSTRUMENT















JUNCTION BOX

FIELD SIDE

SYSTEM SIDE


SYS. CAB NO.

OPERATION DISPLAY

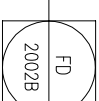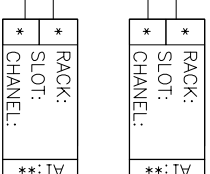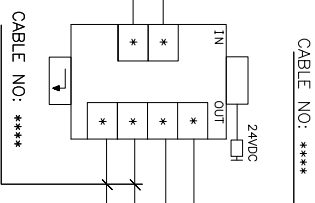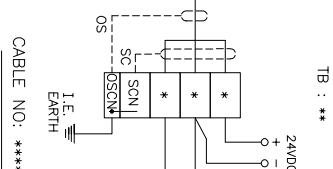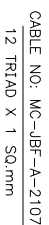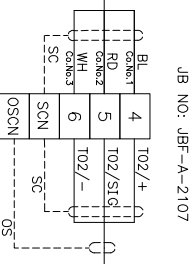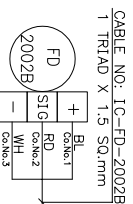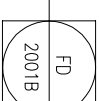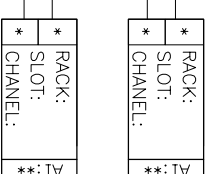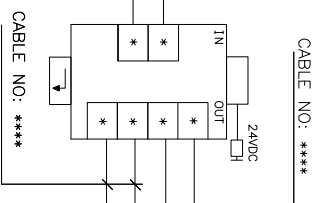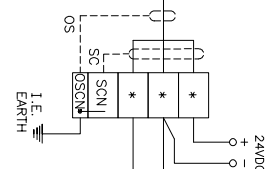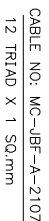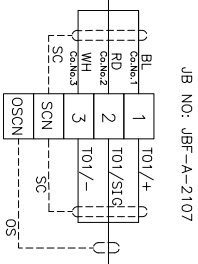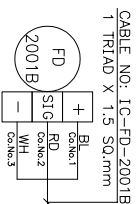



پروژه نگهداشت و افزایش تولید میدان نفتی بینک
سطح الارض
احداث ردیف تراکم گاز در ایستگاه جمع آوری بینک

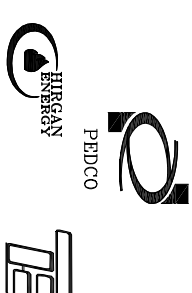

شماره پیمان:

053-073-9184

F&G SYSTEM LOOP DIAGRAM

پروژه	بسته کاری	صادر کننده	تسهيلات	رشته	نوع مدرک	سریال	نسخه
BK	GCS	PEDCO	120	IN	DG	0006	D00

شماره صفحه: 39 از 160

FIELD

F&G MARSHALLING CABINET

F&G SYSTEM CABINET

F&G WORKSTATION

INSTRUMENT















JUNCTION BOX

FIELD SIDE

SYSTEM SIDE


SYS. CAB NO.

OPERATION DISPLAY

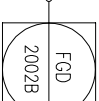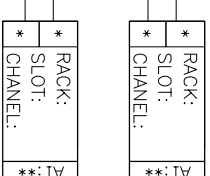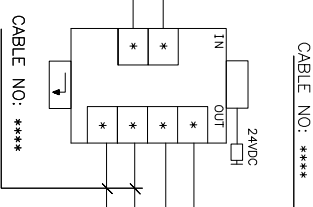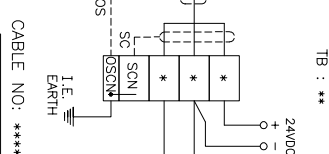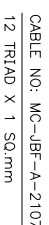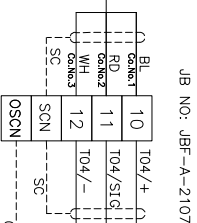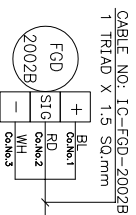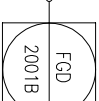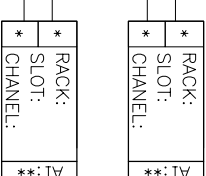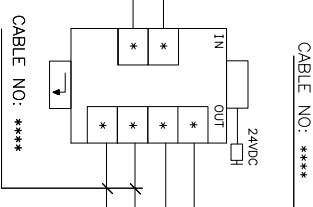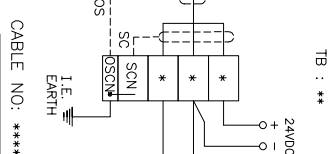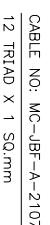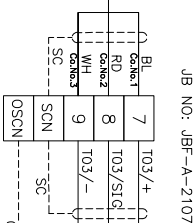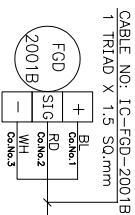



پروژه نگهداشت و افزایش تولید میدان نفتی بینک
سطح الارض
احداث ردیف تراکم گاز در ایستگاه جمع آوری بینک

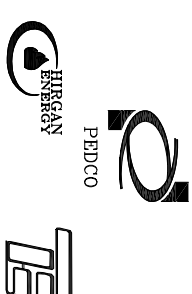

شماره پیمان:

053-073-9184

F&G SYSTEM LOOP DIAGRAM

پروژه	بسته کاری	صادر کننده	تسهيلات	رشته	نوع مدرک	سریال	نسخه
BK	GCS	PEDCO	120	IN	DG	0006	D00

شماره صفحه: 40 از 160

FIELD

F&G MARSHALLING CABINET

F&G SYSTEM CABINET

F&G WORKSTATION

INSTRUMENT













JUNCTION BOX

FIELD SIDE

SYSTEM SIDE


SYS. CAB NO.

OPERATION DISPLAY

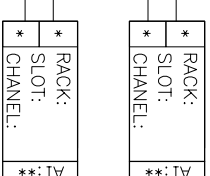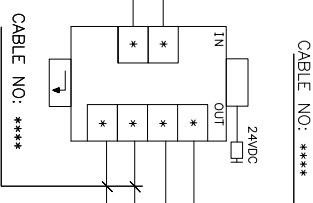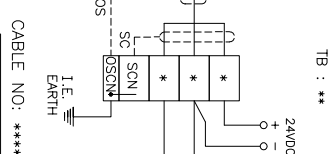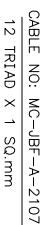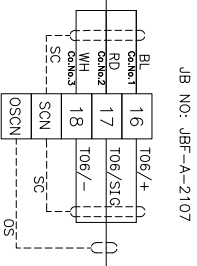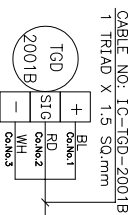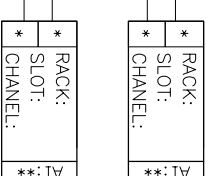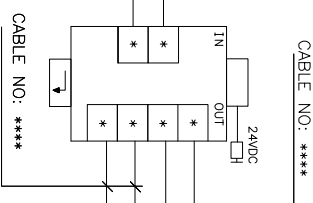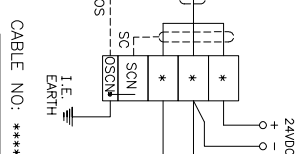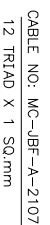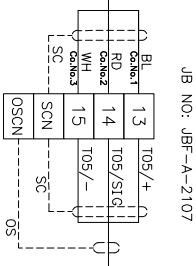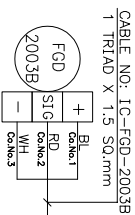



پروژه نگهداشت و افزایش تولید میدان نفتی بینک
سطح الارض
احداث ردیف تراکم گاز در ایستگاه جمع آوری بینک

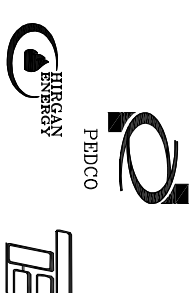

شماره پیمان:

053-073-9184

F&G SYSTEM LOOP DIAGRAM

پروژه

BK

بسته کاری

GCS

مادرکننده

PEDCO

نصبها

120

رشته

IN

نوع مدرک

DG

سرپال

0006

شماره صفحه: 41 از 160

FIELD

F&G MARSHALLING CABINET

F&G SYSTEM CABINET

F&G WORKSTATION

INSTRUMENT

JUNCTION BOX


FIELD SIDE

SYSTEM SIDE


SYS. CAB NO.

OPERATION DISPLAY

CABLE NO: IC-TGD-2002B
1 TRIAD X 1.5 SQ.mm

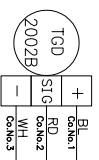


JB NO: JBF-A-2107


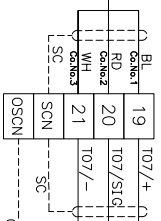


CABLE NO: MC-JBF-A-2107
12 TRIAD X 1 SQ.mm


TB : **

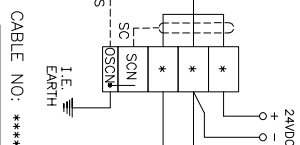


CABLE NO: ****

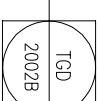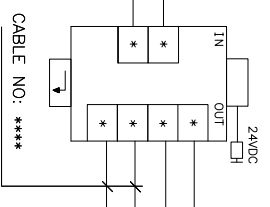


CABLE NO: IC-TGD-2003B
1 TRIAD X 1.5 SQ.mm

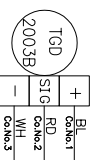



JB NO: JBF-A-2107

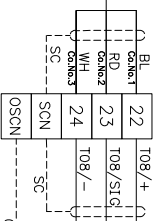

CABLE NO: MC-JBF-A-2107
12 TRIAD X 1 SQ.mm

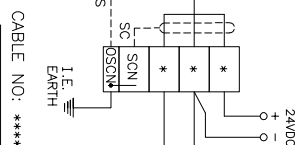


CABLE NO: ****

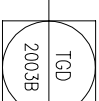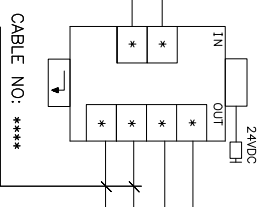



پروژه نگهداشت و افزایش تولید میدان نفتی بینک
سطح الارض
احداث ردیف تراکم گاز در ایستگاه جمع آوری بینک

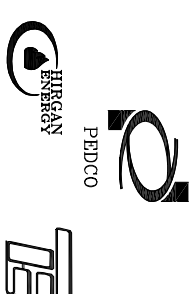

شماره پیمان:

053-073-9184

F&G SYSTEM LOOP DIAGRAM

پروژه	بسته کاری	صادر کننده	نصبیات	رشته	نوع مدرک	سریال	نسخه
BK	GCS	PEDCO	120	IN	DG	0006	D00

شماره صفحه: 42 از 160

FIELD

F&G MARSHALLING CABINET

F&G SYSTEM CABINET

F&G WORKSTATION

INSTRUMENT

JUNCTION BOX


FIELD SIDE

SYSTEM SIDE

SYS. CAB NO.


OPERATION DISPLAY

JB NO: JBF-A-2107

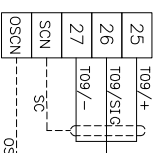



CABLE NO: MC-JBF-A-2107
12 TRIAD X 1 SQ.mm

TB : **

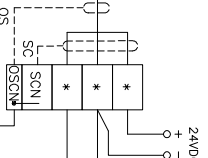


CABLE NO: ****
I.E. EARTH

CABLE NO: ****

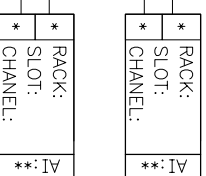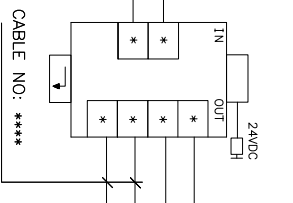


SPARE

JB NO: JBF-A-2107

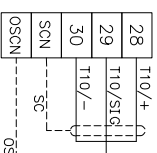



CABLE NO: MC-JBF-A-2107
12 TRIAD X 1 SQ.mm

TB : **

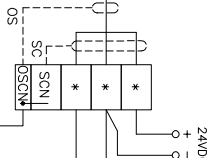

CABLE NO: ****
I.E. EARTH


CABLE NO: ****

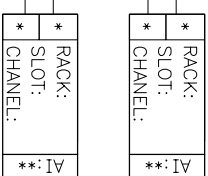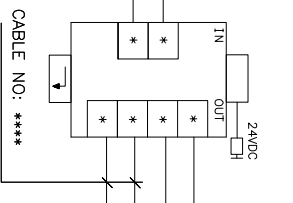

SPARE



پروژه نگهداشت و افزایش تولید میدان نفتی بینک
سطح الارض
احداث ردیف تراکم گاز در ایستگاه جمع آوری بینک

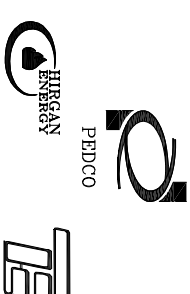

شماره پیمان:

053-073-9184

F&G SYSTEM LOOP DIAGRAM

پروژه	بسته کاری	صادر کننده	تسهيلات	رشته	نوع مدرک	سریال	نسخه
BK	GCS	PEDCO	120	IN	DG	0006	D00

شماره صفحه: 43 از 160

FIELD

F&G MARSHALLING CABINET

F&G SYSTEM CABINET

F&G WORKSTATION

INSTRUMENT

JUNCTION BOX


FIELD SIDE

SYSTEM SIDE

SYS. CAB NO.


OPERATION DISPLAY

JB NO: JBF-A-2107

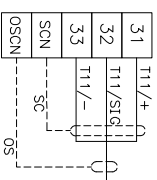



CABLE NO: MC-JBF-A-2107
12 TRIAD X 1 SQ.mm

TB : **

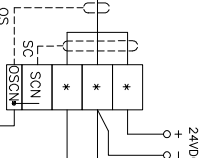


CABLE NO: ****

CABLE NO: ****

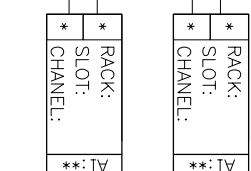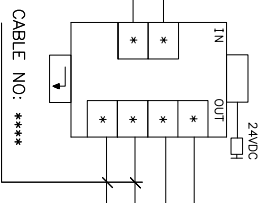


SPARE

JB NO: JBF-A-2107

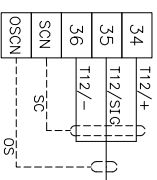



CABLE NO: MC-JBF-A-2107
12 TRIAD X 1 SQ.mm

TB : **

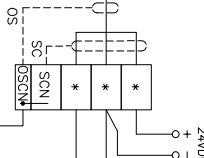

CABLE NO: ****


CABLE NO: ****

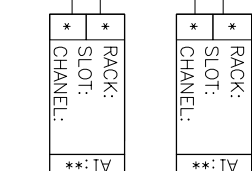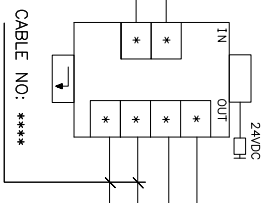

SPARE



پروژه نگهداشت و افزایش تولید میدان نفتی بینک
سطح الارض
احداث ردیف تراکم گاز در ایستگاه جمع آوری بینک

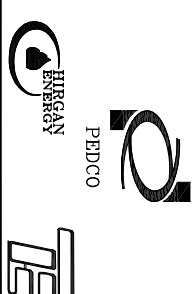

شماره پیمان:

053-073-9184

F&G SYSTEM LOOP DIAGRAM

پروژه	بسته کاری	صادر کننده	تسهيلات	رشته	نوع مدرک	سریال	نسخه
BK	GCS	PEDCO	120	IN	DG	0006	D00

شماره صفحه: 44 از 160

FIELD

F&G MARSHALLING CABINET

F&G SYSTEM CABINET

F&G WORKSTATION

INSTRUMENT















JUNCTION BOX

FIELD SIDE

SYSTEM SIDE


SYS. CAB NO.

OPERATION DISPLAY

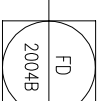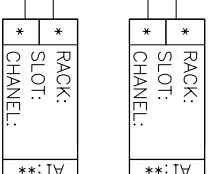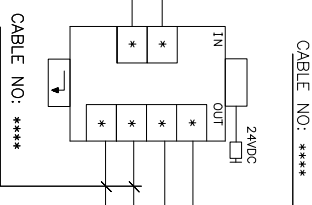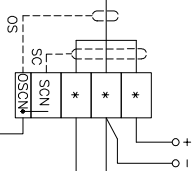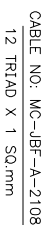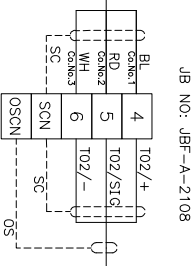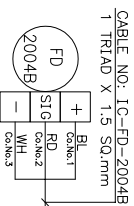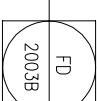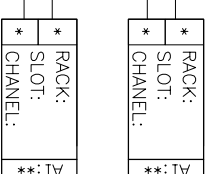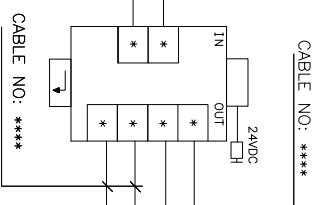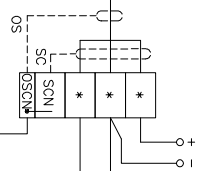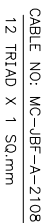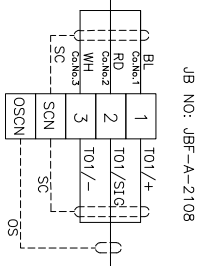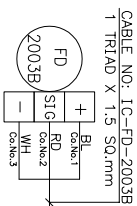



پروژه نگهداشت و افزایش تولید میدان نفتی بینک
سطح الارض
احداث ردیف تراکم گاز در ایستگاه جمع آوری بینک

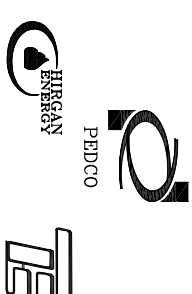

شماره پیمان:

053-073-9184

F&G SYSTEM LOOP DIAGRAM

پروژه	بسته کاری	صادر کننده	نصبیات	رشته	نوع مدارک	سریال	نسخه
BK	GCS	PEDCO	120	IN	DG	0006	D00

شماره صفحه: 45 از 160

FIELD

F&G MARSHALLING CABINET

F&G SYSTEM CABINET

F&G WORKSTATION

INSTRUMENT















JUNCTION BOX

FIELD SIDE

SYSTEM SIDE


SYS. CAB NO.

OPERATION DISPLAY

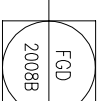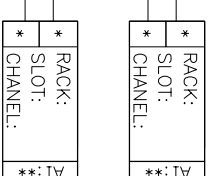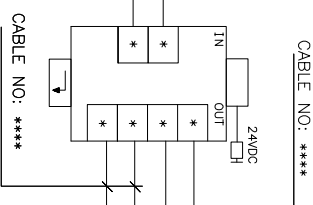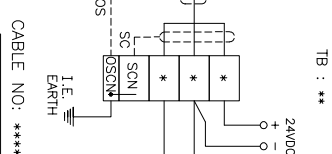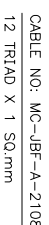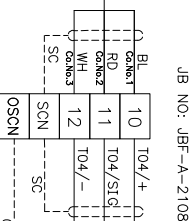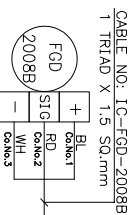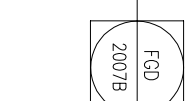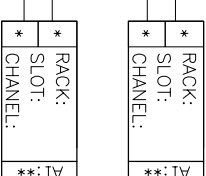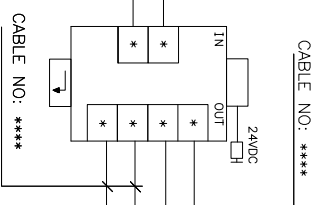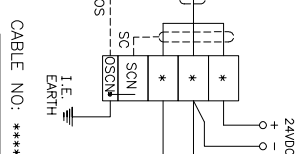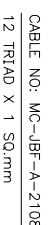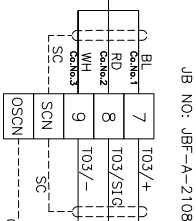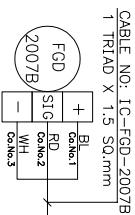



پروژه نگهداشت و افزایش تولید میدان نفتی بینک
سطح الارض
احداث ردیف تراکم گاز در ایستگاه جمع آوری بینک

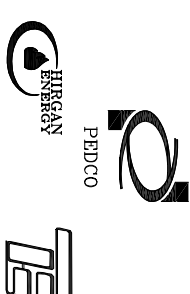

شماره پیمان:

053-073-9184

F&G SYSTEM LOOP DIAGRAM

پروژه	بسته کاری	صادر کننده	تسهيلات	رشته	نوع مدرک	سریال	نسخه
BK	GCS	PEDCO	120	IN	DG	0006	D00

شماره صفحه: 46 از 160

FIELD

F&G MARSHALLING CABINET

F&G SYSTEM CABINET

F&G WORKSTATION

INSTRUMENT













JUNCTION BOX

FIELD SIDE

SYSTEM SIDE


SYS. CAB NO.

OPERATION DISPLAY

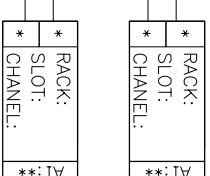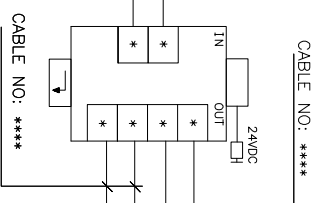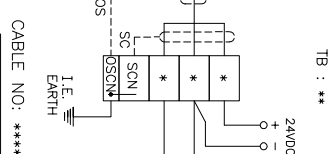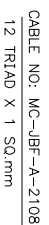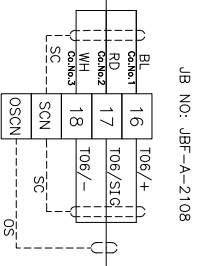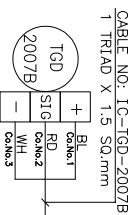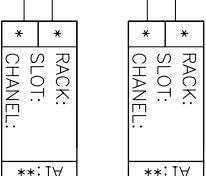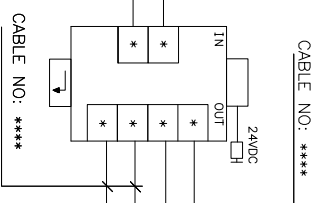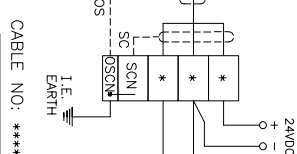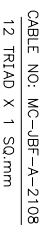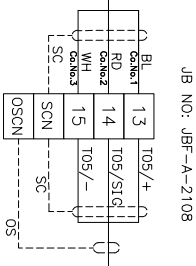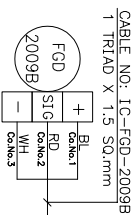



پروژه نگهداشت و افزایش تولید میدان نفتی بینک
سطح الارض
احداث ردیف تراکم گاز در ایستگاه جمع آوری بینک

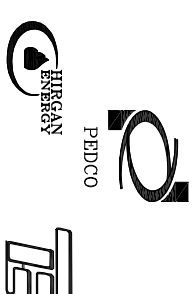

شماره پیمان:

053-073-9184

F&G SYSTEM LOOP DIAGRAM

پروژه	بسته کاری	صادر کننده	تسهيلات	رشته	نوع مدرک	سریال	نسخه
BK	GCS	PEDCO	120	IN	DG	0006	D00

شماره صفحه: 47 از 160

FIELD

F&G MARSHALLING CABINET

F&G SYSTEM CABINET

F&G WORKSTATION

INSTRUMENT

JUNCTION BOX


FIELD SIDE

SYSTEM SIDE


SYS. CAB NO.

OPERATION DISPLAY


CABLE NO: IC-TGD-2008B
1 TRIAD X 1.5 SQ.mm

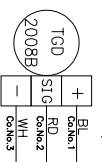



JB NO: JBF-A-2108

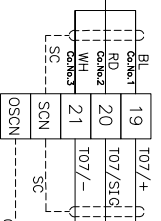


CABLE NO: MC-JBF-A-2108
12 TRIAD X 1 SQ.mm

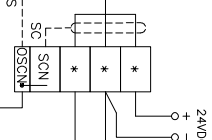


TB : **

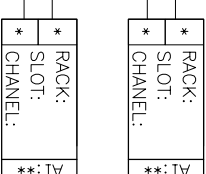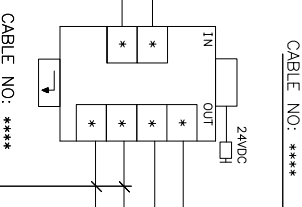


CABLE NO: IC-TGD-2009B
1 TRIAD X 1.5 SQ.mm

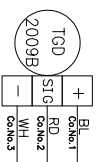



JB NO: JBF-A-2108

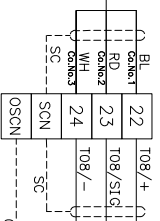

CABLE NO: MC-JBF-A-2108
12 TRIAD X 1 SQ.mm

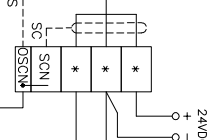

TB : **

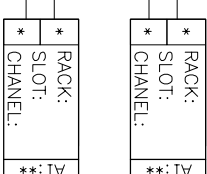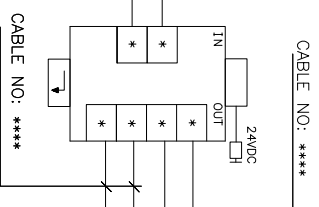



پروژه نگهداشت و افزایش تولید میدان نفتی بینک
سطح الارض
احداث ردیف تراکم گاز در ایستگاه جمع آوری بینک



شماره پیمان:

053-073-9184

F&G SYSTEM LOOP DIAGRAM

پروژه	بسته کاری	صادر کننده	تسهيلات	رشته	نوع مدارک	سریال	نسخه
BK	GCS	PEDCO	120	IN	DG	0006	D00

شماره صفحه: 48 از 160

FIELD

F&G MARSHALLING CABINET

F&G SYSTEM CABINET

F&G WORKSTATION

INSTRUMENT

JUNCTION BOX


FIELD SIDE

SYSTEM SIDE

SYS. CAB NO.


OPERATION DISPLAY

JB NO: JBF-A-2108

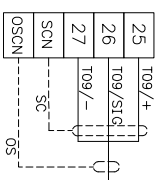


CABLE NO: MC-JBF-A-2108
12 TRIAD X 1 SQ.mm

TB : **

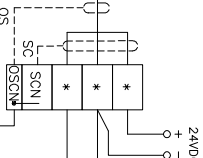

CABLE NO: ****


CABLE NO: ****

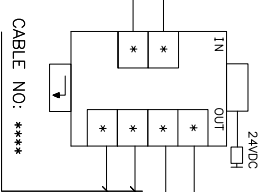

CABLE NO: ****


SPARE

JB NO: JBF-A-2108

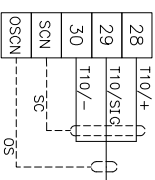


CABLE NO: MC-JBF-A-2108
12 TRIAD X 1 SQ.mm

TB : **

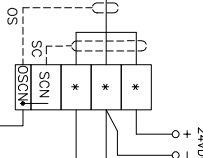

CABLE NO: ****

CABLE NO: ****

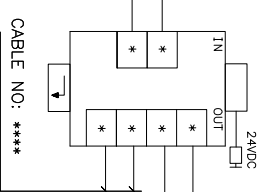


CABLE NO: ****

SPARE



پروژه نگهداشت و افزایش تولید میدان نفتی بینک
سطح الارض
احداث ردیف تراکم گاز در ایستگاه جمع آوری بینک

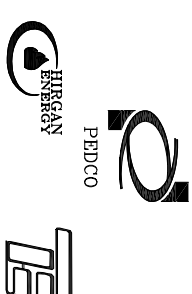

شماره پیمان:

053-073-9184

F&G SYSTEM LOOP DIAGRAM

پروژه	بسته کاری	صادر کننده	تسهيلات	رشته	نوع مدرک	سریال	نسخه
BK	GCS	PEDCO	120	IN	DG	0006	D00

شماره صفحه: 49 از 160

FIELD

F&G MARSHALLING CABINET

F&G SYSTEM CABINET

F&G WORKSTATION

INSTRUMENT

JUNCTION BOX


FIELD SIDE

SYSTEM SIDE

SYS. CAB NO.


OPERATION DISPLAY

JB NO: JBF-A-2108

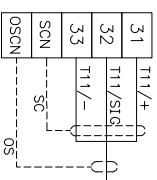


CABLE NO: MC-JBF-A-2108
12 TRIAD X 1 SQ.mm

TB : **

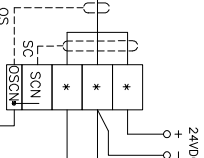

CABLE NO: ****


CABLE NO: ****

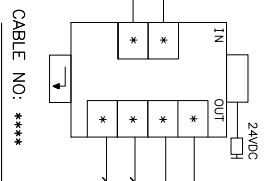

CABLE NO: ****


SPARE

JB NO: JBF-A-2108

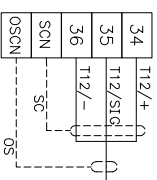


CABLE NO: MC-JBF-A-2108
12 TRIAD X 1 SQ.mm

TB : **

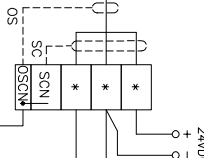

CABLE NO: ****

CABLE NO: ****

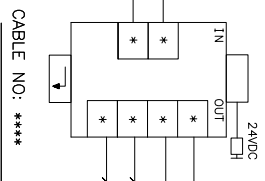


CABLE NO: ****

SPARE



پروژه نگهداشت و افزایش تولید میدان نفتی بینک
سطح الارض
احداث ردیف تراکم گاز در ایستگاه جمع آوری بینک

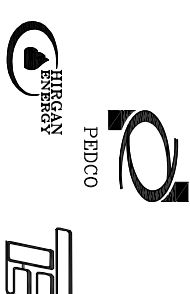

شماره پیمان:

053-073-9184

F&G SYSTEM LOOP DIAGRAM

پروژه	بسته کاری	صادر کننده	نصبیات	رشته	نوع مدرک	سریال	نسخه
BK	GCS	PEDCO	120	IN	DG	0006	D00

شماره صفحه: 50 از 160

FIELD

F&G MARSHALLING CABINET

F&G SYSTEM CABINET

F&G WORKSTATION

INSTRUMENT














JUNCTION BOX

FIELD SIDE

SYSTEM SIDE


SYS. CAB NO.

OPERATION DISPLAY

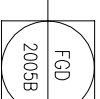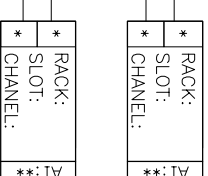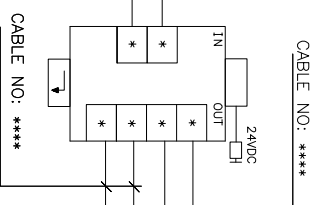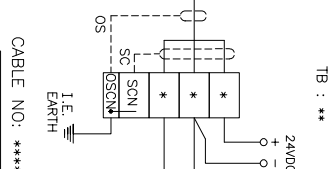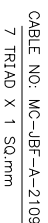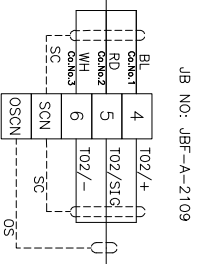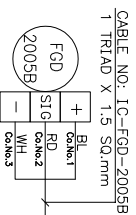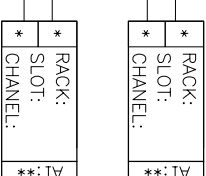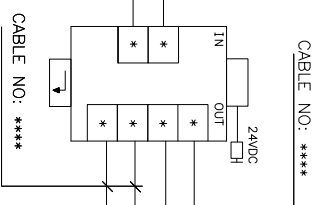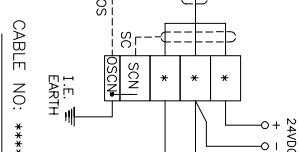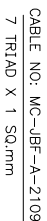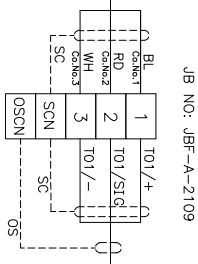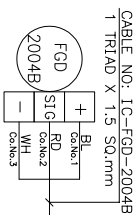



پروژه نگهداشت و افزایش تولید میدان نفتی بینک
سطح الارض
احداث ردیف تراکم گاز در ایستگاه جمع آوری بینک

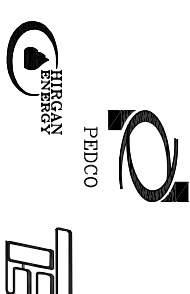

شماره پیمان:

053-073-9184

F&G SYSTEM LOOP DIAGRAM

پروژه

BK

GCS

PEDCO

120

IN

DG

0006

D00

شماره صفحه: 51 از 160

FIELD

F&G MARSHALLING CABINET

F&G SYSTEM CABINET

F&G WORKSTATION

INSTRUMENT

JUNCTION BOX


FIELD SIDE

SYSTEM SIDE


SYS. CAB NO.

OPERATION DISPLAY


CABLE NO: IC-FGD-2006B
1 TRIAD X 1.5 SQ.mm

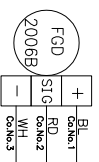


JB NO: JBF-A-2109

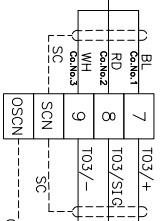



CABLE NO: MC-JBF-A-2109
7 TRIAD X 1 SQ.mm

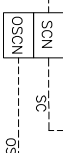


TB : **

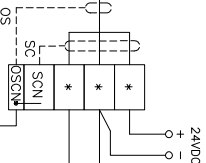



CABLE NO: ****

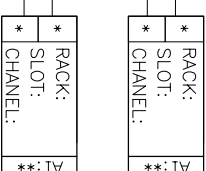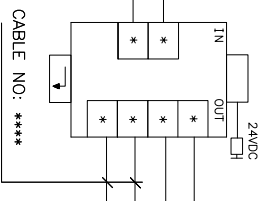


TB : **

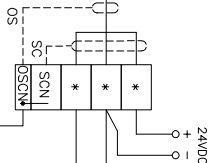


CABLE NO: ****

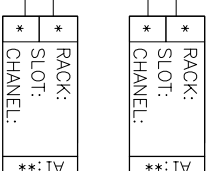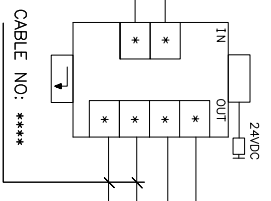


CABLE NO: TGD-2004B
1 TRIAD X 1.5 SQ.mm

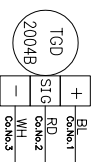

JB NO: JBF-A-2109

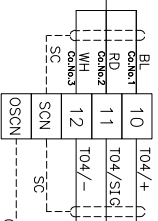


CABLE NO: MC-JBF-A-2109
7 TRIAD X 1 SQ.mm

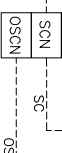



پروژه نگهداشت و افزایش تولید میدان نفتی بینک
سطح الارض
احداث ردیف تراکم گاز در ایستگاه جمع آوری بینک

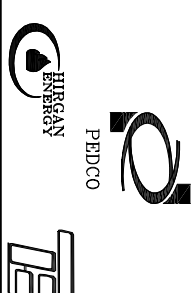

شماره پیمان:

053-073-9184

F&G SYSTEM LOOP DIAGRAM

پروژه	بسته کاری	صادر کننده	نصبیات	رشته	نوع مدرک	سریال	نسخه
BK	GCS	PEDCO	120	IN	DG	0006	D00

شماره صفحه: 52 از 160

FIELD

F&G MARSHALLING CABINET

F&G SYSTEM CABINET

F&G WORKSTATION

INSTRUMENT















JUNCTION BOX

FIELD SIDE

SYSTEM SIDE


SYS. CAB NO.

OPERATION DISPLAY

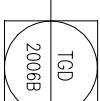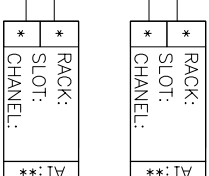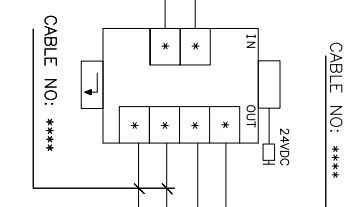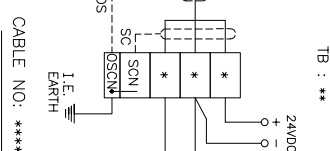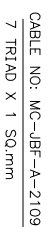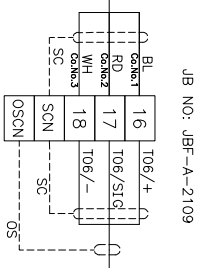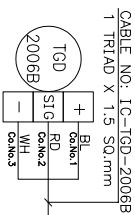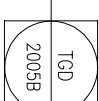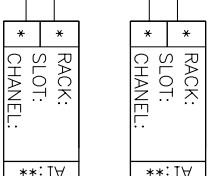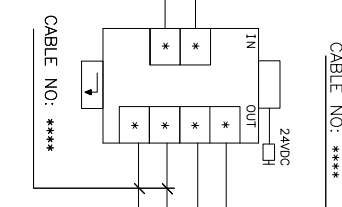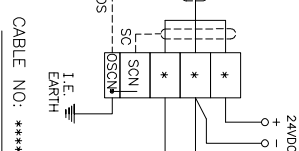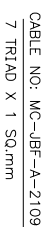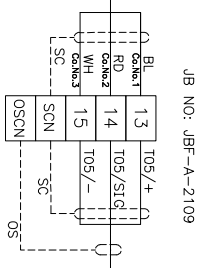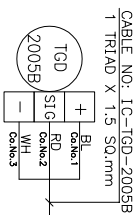



پروژه نگهداشت و افزایش تولید میدان نفتی بینک
سطح الارض
احداث ردیف تراکم گاز در ایستگاه جمع آوری بینک

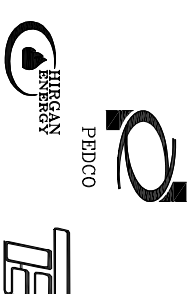

شماره پیمان:

053-073-9184

F&G SYSTEM LOOP DIAGRAM

پروژه	بسته کاری	صادر کننده	تسهيلات	رشته	نوع مدرک	سریال	نسخه
BK	GCS	PEDCO	120	IN	DG	0006	D00

شماره صفحه: 53 از 160

FIELD

F&G MARSHALLING CABINET

F&G SYSTEM CABINET

F&G WORKSTATION

INSTRUMENT




JUNCTION BOX

FIELD SIDE

SYSTEM SIDE

SYS. CAB NO.

OPERATION DISPLAY

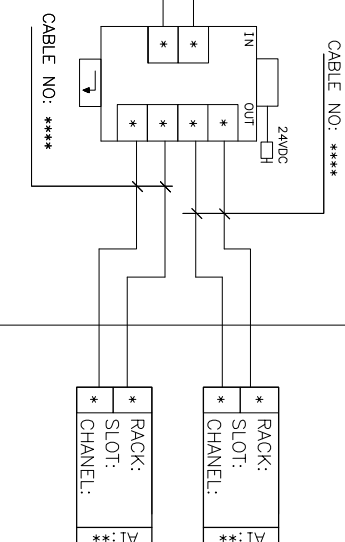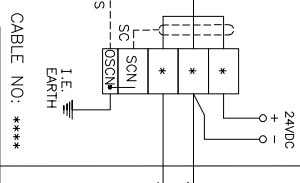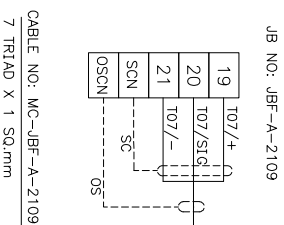

SPARE


CABLE NO: MC-JBF-A-2109
7 TRIAD X 1 SQ.mm

CABLE NO: ****

CABLE NO: ****



پروژه نگهداشت و افزایش تولید میدان نفتی بینک
سطح الارض
احداث ردیف تراکم گاز در ایستگاه جمع آوری بینک

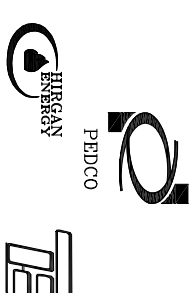

شماره پیمان:

053-073-9184

F&G SYSTEM LOOP DIAGRAM

پروژه	بسته کاری	صادر کننده	تسهيلات	رشته	نوع مدرک	سریال	نسخه
BK	GCS	PEDCO	120	IN	DG	0006	D00

شماره صفحه: 54 از 160

FIELD

F&G MARSHALLING CABINET

F&G SYSTEM CABINET

F&G WORKSTATION

INSTRUMENT















JUNCTION BOX

FIELD SIDE

SYSTEM SIDE


SYS. CAB NO.

OPERATION DISPLAY

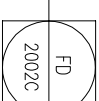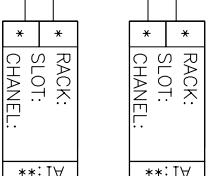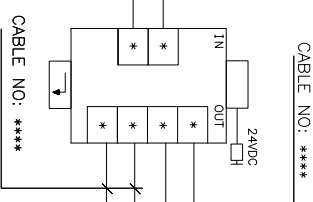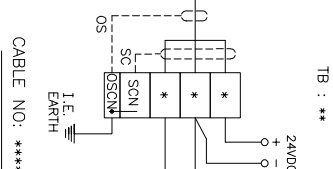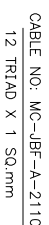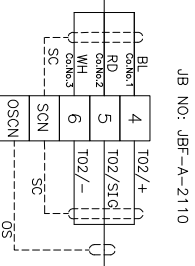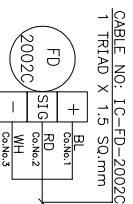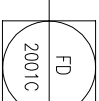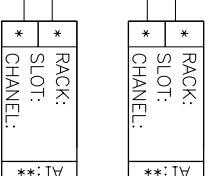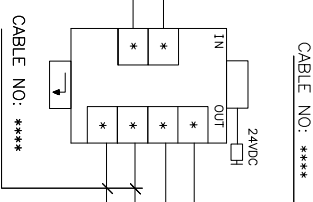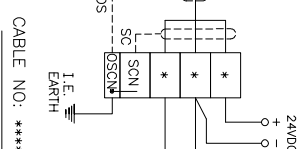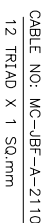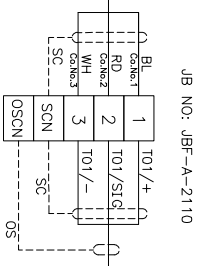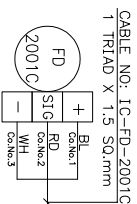



پروژه نگهداشت و افزایش تولید میدان نفتی بینک
سطح الارض
احداث ردیف تراکم گاز در ایستگاه جمع آوری بینک

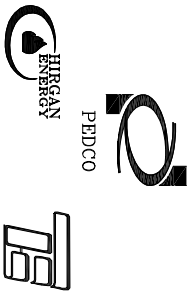

سارو پٽيان

053-073-9184

نسخه	سریال	نوع مدارک	رشته	تجهیزات	صادرکننده	بسته کاری	پروژه
D00	0006	Dg	IN	120	PEDCO	GCS	BK

160 ; ↑ 55 : dario o, ha

F&G SYSTEM LOOP DIAGRAM

FIELD

F&G MARSHALLING CABINET

F&G SYSTEM CABINET

F&G WORKSTATION

INSTRUMENT














JUNCTION BOX

FIELD SIDE

SYSTEM SIDE


SYS. CAB NO.

OPERATION DISPLAY

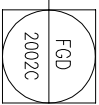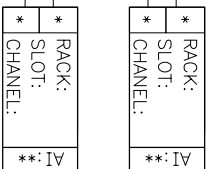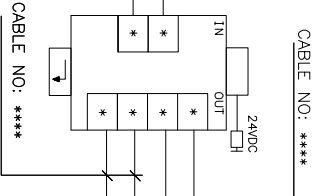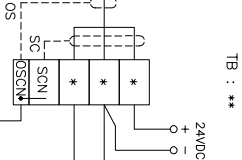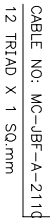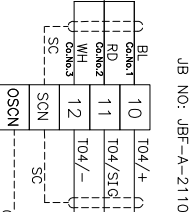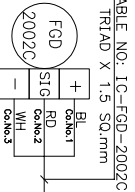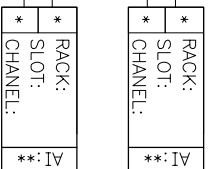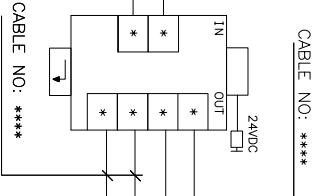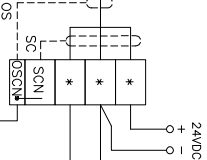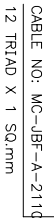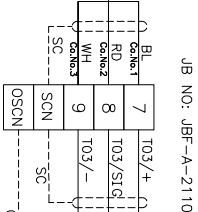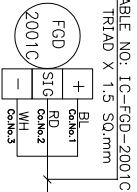



پروژه نگهداشت و افزایش تولید میدان نفتی بینک
سطح الارض
احداث ردیف تراکم گاز در ایستگاه جمع آوری بینک

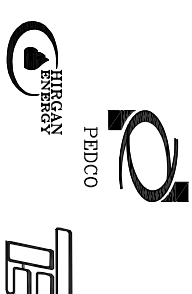

شماره پیمان:

053-073-9184

F&G SYSTEM LOOP DIAGRAM

پروژه	بسته کاری	صادر کننده	تسهيلات	رشته	نوع مدرک	سریال	نسخه
BK	GCS	PEDCO	120	IN	DG	0006	D00

شماره صفحه: 56 از 160

FIELD

F&G MARSHALLING CABINET

F&G SYSTEM CABINET

F&G WORKSTATION

INSTRUMENT



JUNCTION BOX

FIELD SIDE






SYSTEM SIDE

SYS. CAB NO.




OPERATION DISPLAY

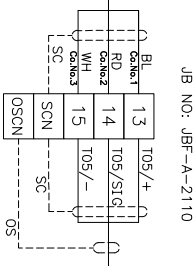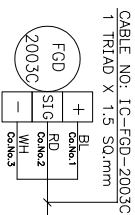

CABLE NO: MC-JBF-A-2110
12 TRIAD X 1 SQ.mm

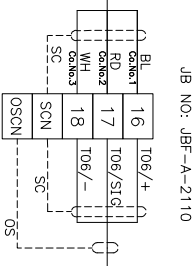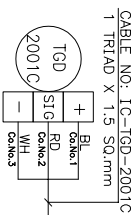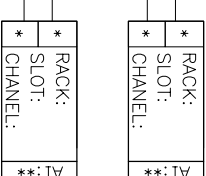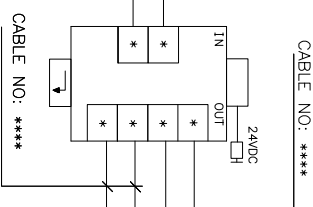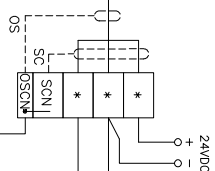


CABLE NO: MC-JBF-A-2110
12 TRIAD X 1 SQ.mm

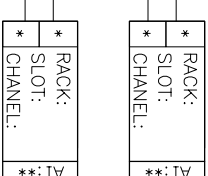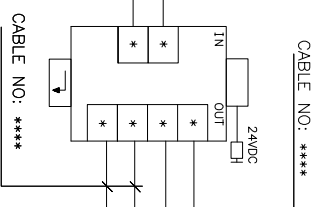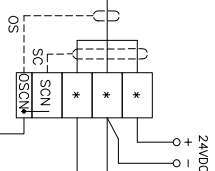



پروژه نگهداشت و افزایش تولید میدان نفتی بینک
سطح الارض
احداث ردیف تراکم گاز در ایستگاه جمع آوری بینک

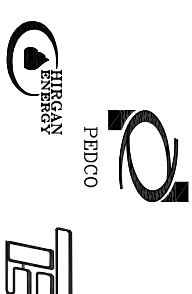

شماره پیمان:

053-073-9184

F&G SYSTEM LOOP DIAGRAM

پروژه	بسته کاری	صادر کننده	تسهيلات	رشته	نوع مدرک	سریال	نسخه
BK	GCS	PEDCO	120	IN	DG	0006	D00

شماره صفحه: 57 از 160

FIELD

F&G MARSHALLING CABINET

F&G SYSTEM CABINET

F&G WORKSTATION

INSTRUMENT



JUNCTION BOX

FIELD SIDE







SYSTEM SIDE

SYS. CAB NO.





OPERATION DISPLAY

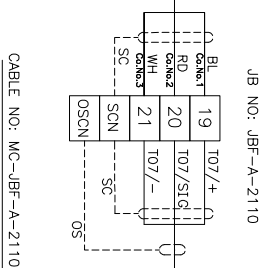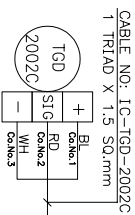

CABLE NO: MC-JBF-A-2110
12 TRIAD X 1 SQ.mm

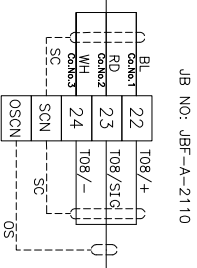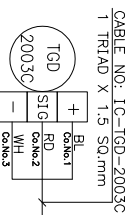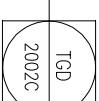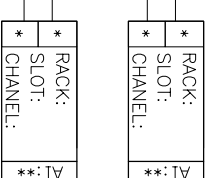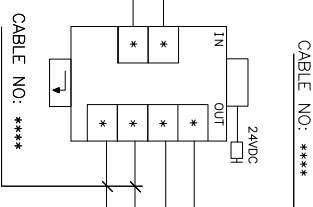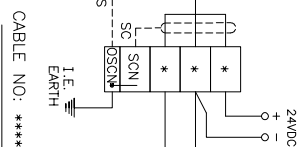


CABLE NO: MC-JBF-A-2110
12 TRIAD X 1 SQ.mm

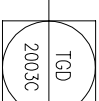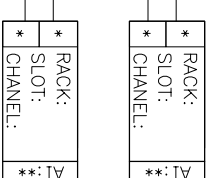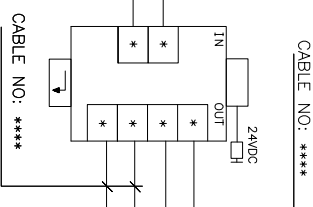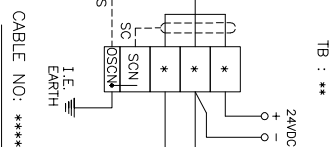



پروژه نگهداشت و افزایش تولید میدان نفتی بینک
سطح الارض
احداث ردیف تراکم گاز در ایستگاه جمع آوری بینک

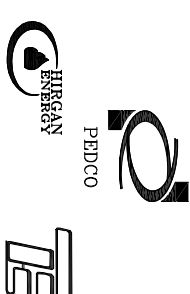

شماره پیمان:

053-073-9184

F&G SYSTEM LOOP DIAGRAM

پروژه	بسته کاری	صادر کننده	تسهيلات	رشته	نوع مدارک	سرپال	نسخه
BK	GCS	PEDCO	120	IN	DG	0006	D00

شماره صفحه: 58 از 160

FIELD

F&G MARSHALLING CABINET

F&G SYSTEM CABINET

F&G WORKSTATION

INSTRUMENT

JUNCTION BOX


FIELD SIDE

SYSTEM SIDE

SYS. CAB NO.


OPERATION DISPLAY

JB NO: JBF-A-2110

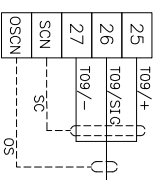


CABLE NO: MC-JBF-A-2110
12 TRIAD X 1 SQ.mm

TB : **

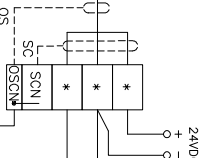

CABLE NO: ****
I.E. EARTH


CABLE NO: ****

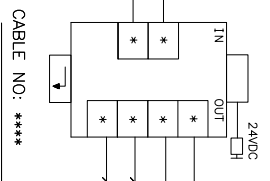

CABLE NO: ****
I.E. EARTH


SPARE

JB NO: JBF-A-2110

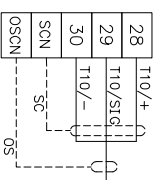


CABLE NO: MC-JBF-A-2110
12 TRIAD X 1 SQ.mm

TB : **

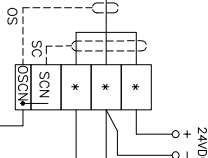

CABLE NO: ****
I.E. EARTH

CABLE NO: ****

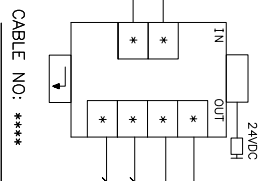


CABLE NO: ****
I.E. EARTH

SPARE



پروژه نگهداشت و افزایش تولید میدان نفتی بینک
سطح الارض
احداث ردیف تراکم گاز در ایستگاه جمع آوری بینک

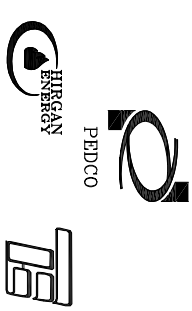

شماره پیمان:

053-073-9184

F&G SYSTEM LOOP DIAGRAM

پروژه	بسته کاری	صادر کننده	تسهيلات	رشته	نوع مدارک	سرپال	نسخه
BK	GCS	PEDCO	120	IN	DG	0006	D00

شماره صفحه: 59 از 160

FIELD

F&G MARSHALLING CABINET

F&G SYSTEM CABINET

F&G WORKSTATION

INSTRUMENT

JUNCTION BOX


FIELD SIDE

SYSTEM SIDE

SYS. CAB NO.


OPERATION DISPLAY

JB NO: JBF-A-2110

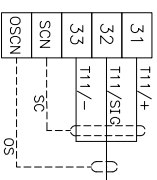



CABLE NO: MC-JBF-A-2110
12 TRIAD X 1 SQ.mm

TB : **

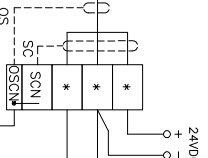


CABLE NO: ****

CABLE NO: ****

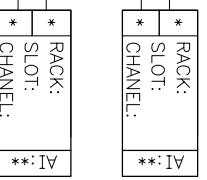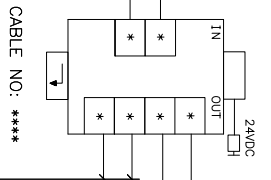


SPARE

JB NO: JBF-A-2110

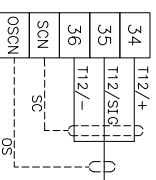



CABLE NO: MC-JBF-A-2110
12 TRIAD X 1 SQ.mm

TB : **

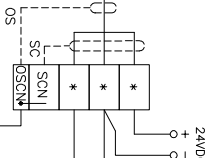

CABLE NO: ****


CABLE NO: ****

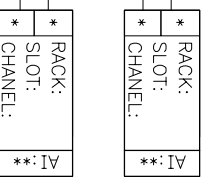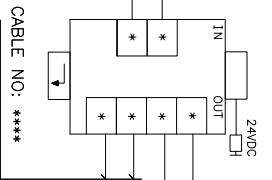

SPARE



پروژه نگهداشت و افزایش تولید میدان نفتی بینک
سطح الارض
احداث ردیف تراکم گاز در ایستگاه جمع آوری بینک

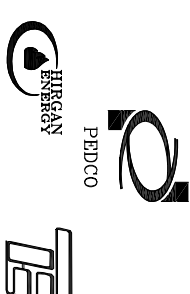

شماره پیمان:

053-073-9184

F&G SYSTEM LOOP DIAGRAM

پروژه	بسته کاری	صادر کننده	تسهيلات	رشته	نوع مدرک	سریال	نسخه
BK	GCS	PEDCO	120	IN	DG	0006	D00

شماره صفحه: 60 از 160

FIELD

F&G MARSHALLING CABINET

F&G SYSTEM CABINET

F&G WORKSTATION

INSTRUMENT



JUNCTION BOX

FIELD SIDE







SYSTEM SIDE

SYS. CAB NO.





OPERATION DISPLAY

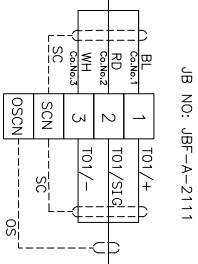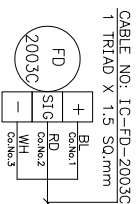

CABLE NO: MC-JBF-A-2111
12 TRIAD X 1 SQ.mm

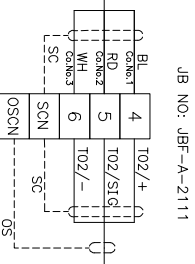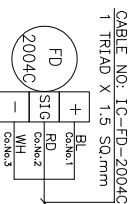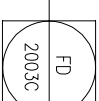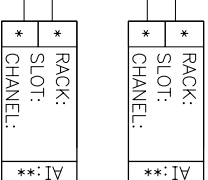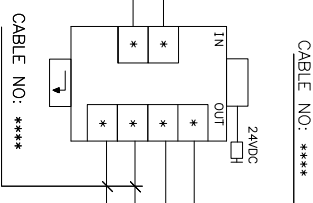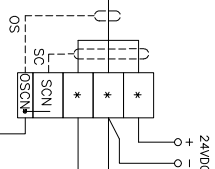


CABLE NO: MC-JBF-A-2111
12 TRIAD X 1 SQ.mm

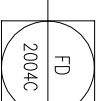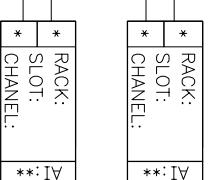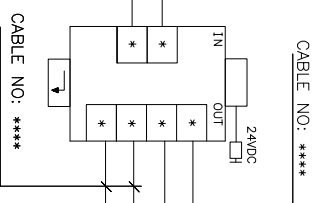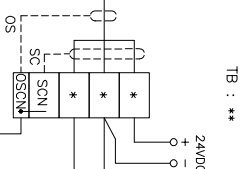



پروژه نگهداشت و افزایش تولید میدان نفتی بینک
سطح الارض
احداث ردیف تراکم گاز در ایستگاه جمع آوری بینک

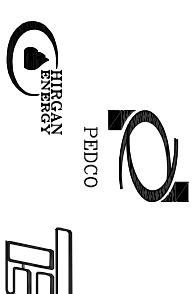

شماره پیمان:

053-073-9184

F&G SYSTEM LOOP DIAGRAM

شماره صفحه: 61 از 160

پروژه	بسته کاری	صادر کننده	نصبیات	رشته	نوع مدارک	سریال	نسخه
BK	GCS	PEDCO	120	IN	DG	0006	D00

FIELD

F&G MARSHALLING CABINET

F&G SYSTEM CABINET

F&G WORKSTATION

INSTRUMENT















JUNCTION BOX

FIELD SIDE

SYSTEM SIDE


SYS. CAB NO.

OPERATION DISPLAY

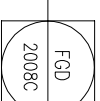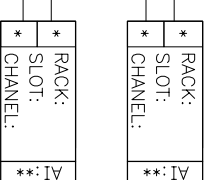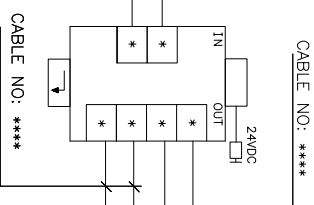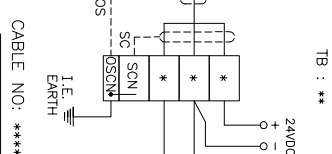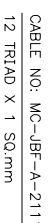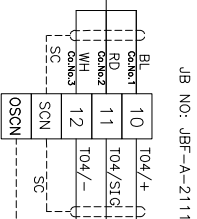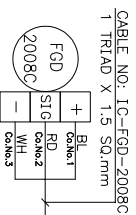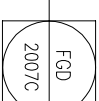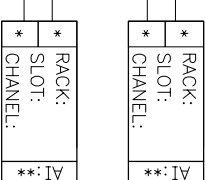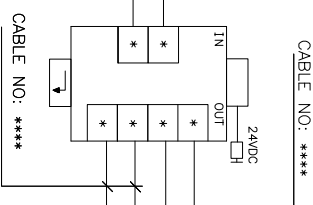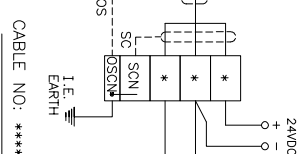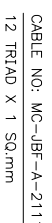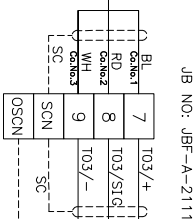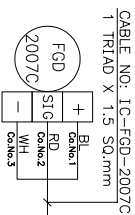



پروژه نگهداشت و افزایش تولید میدان نفتی بینک
سطح الارض
احداث ردیف تراکم گاز در ایستگاه جمع آوری بینک

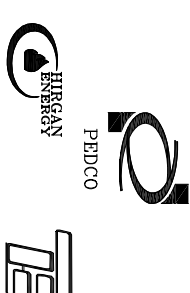

شماره پیمان:

053-073-9184

F&G SYSTEM LOOP DIAGRAM

شماره صفحه: 62 از 160

پروژه	بسته کاری	صادر کننده	تسهيلات	رشته	نوع مدارک	سرپال	نسخه
BK	GCS	PEDCO	120	IN	DG	0006	D00

FIELD

F&G MARSHALLING CABINET

F&G SYSTEM CABINET

F&G WORKSTATION

INSTRUMENT

JUNCTION BOX


FIELD SIDE

SYSTEM SIDE


SYS. CAB NO.

OPERATION DISPLAY

CABLE NO: IC-FGD-2009C
1 TRIAD X 1.5 SQ.mm

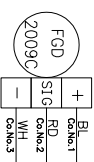


JB NO: JBF-A-2111


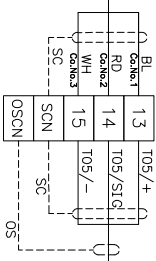


CABLE NO: MC-JBF-A-2111
12 TRIAD X 1 SQ.mm


TB : **

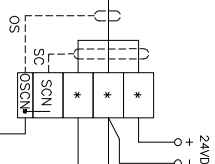




CABLE NO: ****

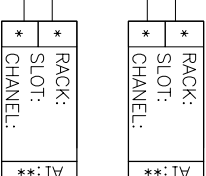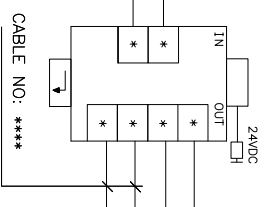


TB : **

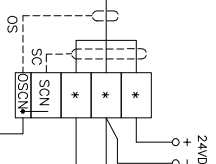


CABLE NO: ****

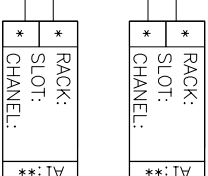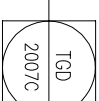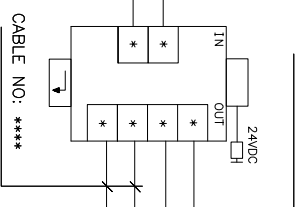

CABLE NO: IC-TGD-2007C
1 TRIAD X 1.5 SQ.mm

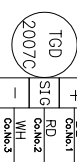


JB NO: JBF-A-2111

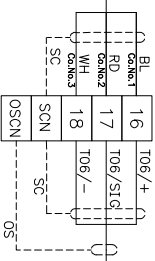

CABLE NO: MC-JBF-A-2111
12 TRIAD X 1 SQ.mm



پروژه نگهداشت و افزایش تولید میدان نفتی بینک
سطح الارض
احداث ردیف تراکم گاز در ایستگاه جمع آوری بینک

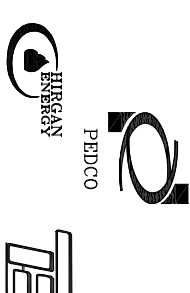

شماره پیمان:

053-073-9184

F&G SYSTEM LOOP DIAGRAM

پروژه	بسته کاری	صادر کننده	تسهيلات	رشته	نوع مدرک	سریال	نسخه
BK	GCS	PEDCO	120	IN	DG	0006	D00

شماره صفحه: 63 از 160

FIELD

F&G MARSHALLING CABINET

F&G SYSTEM CABINET

F&G WORKSTATION

INSTRUMENT

JUNCTION BOX


FIELD SIDE

SYSTEM SIDE


SYS. CAB NO.

OPERATION DISPLAY


CABLE NO: IC-TGD-2008C
1 TRIAD X 1.5 SQ.mm

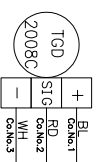




JB NO: JBF-A-2111

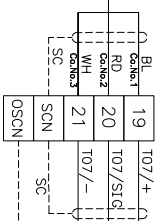


CABLE NO: MC-JBF-A-2111
12 TRIAD X 1 SQ.mm

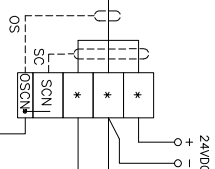


TB : **

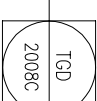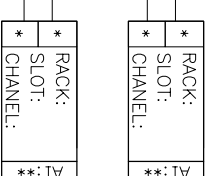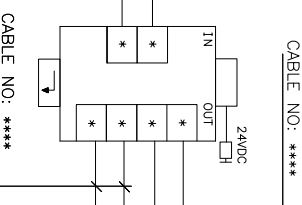


CABLE NO: IC-TGD-2009C
1 TRIAD X 1.5 SQ.mm

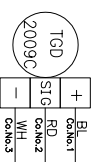




JB NO: JBF-A-2111

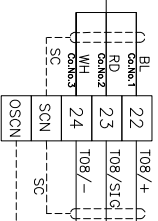

CABLE NO: MC-JBF-A-2111
12 TRIAD X 1 SQ.mm

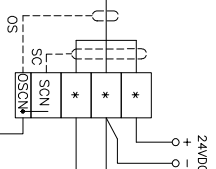


TB : **

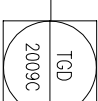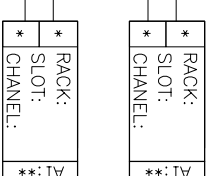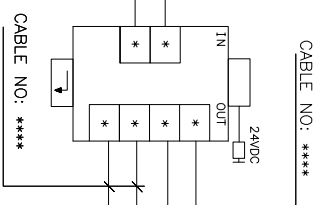



پروژه نگهداشت و افزایش تولید میدان نفتی بینک
سطح الارض
احداث ردیف تراکم گاز در ایستگاه جمع آوری بینک

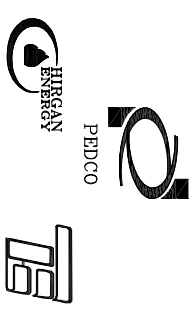

شماره پیمان:

053-073-9184

F&G SYSTEM LOOP DIAGRAM

پروژه	بسته کاری	صادر کننده	نصبیات	رشته	نوع مدارک	سریال	نسخه
BK	GCS	PEDCO	120	IN	DG	0006	D00

شماره صفحه: 64 از 160

FIELD

F&G MARSHALLING CABINET

F&G SYSTEM CABINET

F&G WORKSTATION

INSTRUMENT

JUNCTION BOX


FIELD SIDE

SYSTEM SIDE

SYS. CAB NO.


OPERATION DISPLAY

JB NO: JBF-A-2111

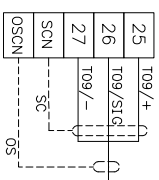



CABLE NO: MC-JBF-A-2111
12 TRIAD X 1 SQ.mm

TB : **

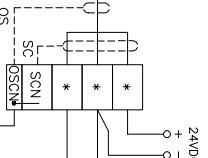


CABLE NO: ****
I.E. EARTH

CABLE NO: ****

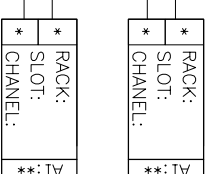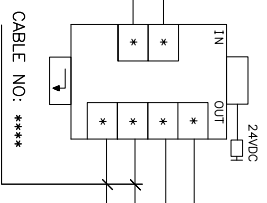


SPARE

JB NO: JBF-A-2111

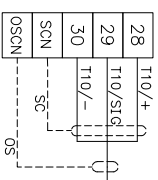



CABLE NO: MC-JBF-A-2111
12 TRIAD X 1 SQ.mm

TB : **

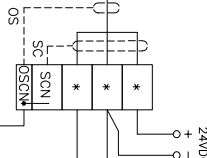

CABLE NO: ****
I.E. EARTH


CABLE NO: ****

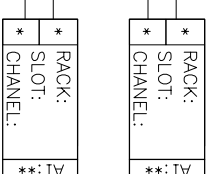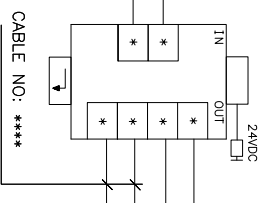

SPARE



پروژه نگهداشت و افزایش تولید میدان نفتی بینک
سطح الارض
احداث ردیف تراکم گاز در ایستگاه جمع آوری بینک

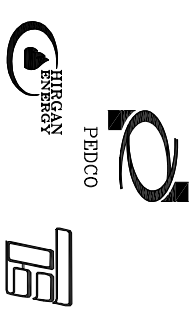

شماره پیمان:

053-073-9184

F&G SYSTEM LOOP DIAGRAM

پروژه	بسته کاری	صادر کننده	تسهيلات	رشته	نوع مدرک	سریال	نسخه
BK	GCS	PEDCO	120	IN	DG	0006	D00

شماره صفحه: 65 از 160

FIELD

F&G MARSHALLING CABINET

F&G SYSTEM CABINET

F&G WORKSTATION

INSTRUMENT

JUNCTION BOX


FIELD SIDE

SYSTEM SIDE

SYS. CAB NO.


OPERATION DISPLAY

JB NO: JBF-A-2111

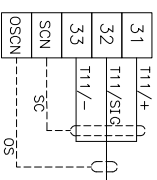



CABLE NO: MC-JBF-A-2111
12 TRIAD X 1 SQ.mm

TB : **

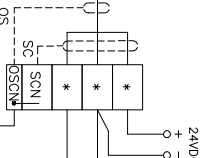


CABLE NO: ****

CABLE NO: ****

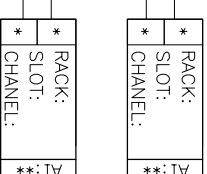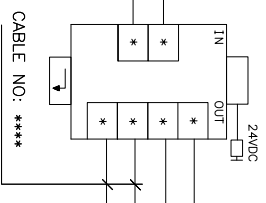


SPARE

JB NO: JBF-A-2111

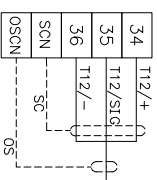



CABLE NO: MC-JBF-A-2111
12 TRIAD X 1 SQ.mm

TB : **

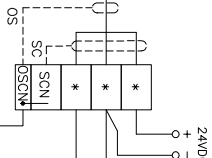

CABLE NO: ****


CABLE NO: ****

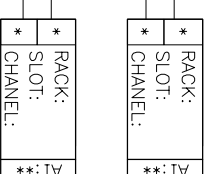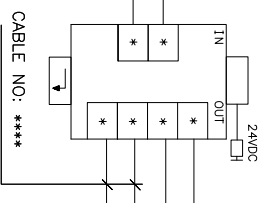

SPARE



پروژه نگهداشت و افزایش تولید میدان نفتی بینک
سطح الارض
احداث ردیف تراکم گاز در ایستگاه جمع آوری بینک

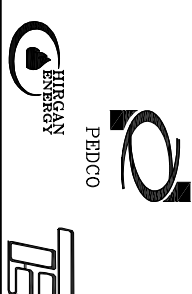

شماره پیمان:

053-073-9184

F&G SYSTEM LOOP DIAGRAM

پروژه	بسته کاری	صادر کننده	نصبیات	رشته	نوع مدرک	سریال	نسخه
BK	GCS	PEDCO	120	IN	DG	0006	D00

شماره صفحه: 66 از 160

FIELD

F&G MARSHALLING CABINET

F&G SYSTEM CABINET

F&G WORKSTATION

INSTRUMENT



JUNCTION BOX

FIELD SIDE






SYSTEM SIDE

SYS. CAB NO.





OPERATION DISPLAY

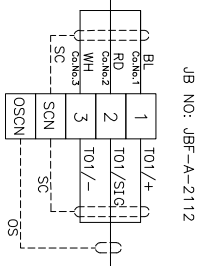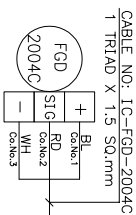

CABLE NO: MC-JBF-A-2112
7 TRIAD X 1 SQ.mm

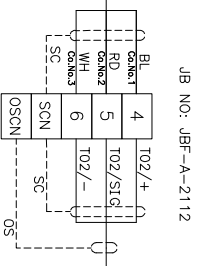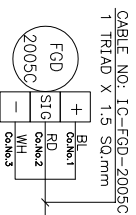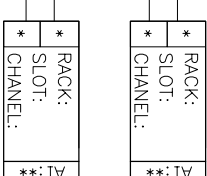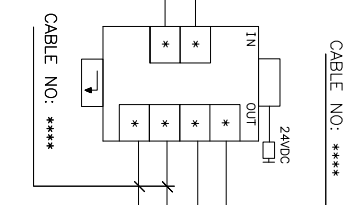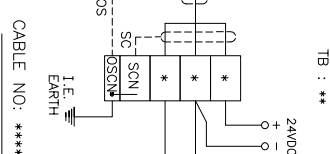


CABLE NO: MC-JBF-A-2112
7 TRIAD X 1 SQ.mm

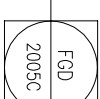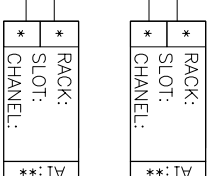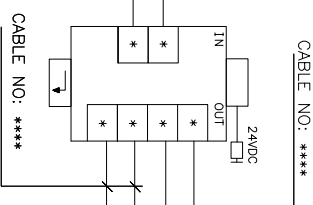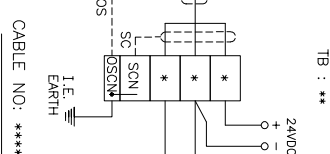



پروژه نگهداشت و افزایش تولید میدان نفتی بینک
سطح الارض
احداث ردیف تراکم گاز در ایستگاه جمع آوری بینک

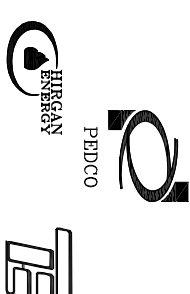

شماره پیمان:

053-073-9184

F&G SYSTEM LOOP DIAGRAM

پروژه	بسته کاری	صادر کننده	نصبیات	رشته	نوع مدرک	سریال	نسخه
BK	GCS	PEDCO	120	IN	DG	0006	D00

شماره صفحه: 67 از 160

FIELD

F&G MARSHALLING CABINET

F&G SYSTEM CABINET

F&G WORKSTATION

INSTRUMENT

JUNCTION BOX


FIELD SIDE

SYSTEM SIDE


SYS. CAB NO.

OPERATION DISPLAY


CABLE NO: IC-FGD-2006C
1 TRIAD X 1.5 SQ.mm

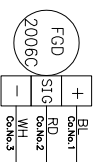




JB NO: JBF-A-2112

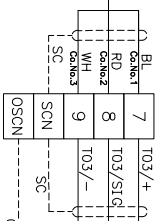


CABLE NO: MC-JBF-A-2112
7 TRIAD X 1 SQ.mm

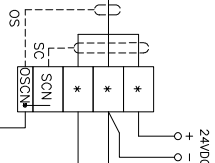


CABLE NO: ****

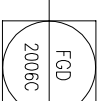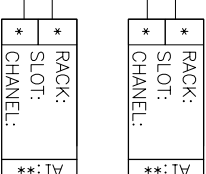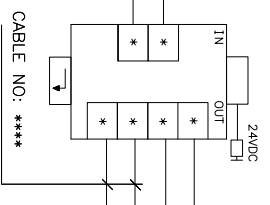


CABLE NO: TGD-2004C
1 TRIAD X 1.5 SQ.mm

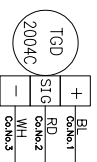




JB NO: JBF-A-2112

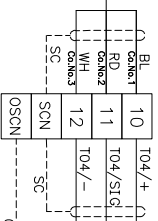

CABLE NO: MC-JBF-A-2112
7 TRIAD X 1 SQ.mm

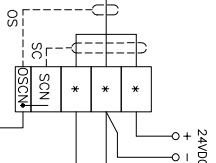


CABLE NO: ****

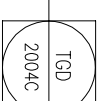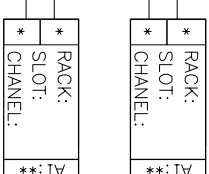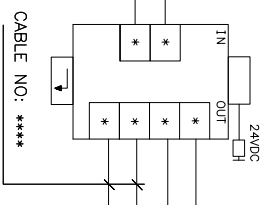



پروژه نگهداشت و افزایش تولید میدان نفتی بینک
سطح الارض
احداث ردیف تراکم گاز در ایستگاه جمع آوری بینک

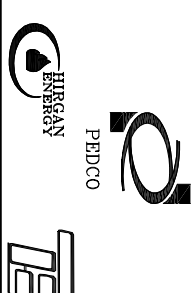

شماره پیمان:

053-073-9184

F&G SYSTEM LOOP DIAGRAM

پروژه	بسته کاری	صادر کننده	نصبهات	رشته	نوع مدرک	سریال	نسخه
BK	GCS	PEDCO	120	IN	DG	0006	D00

شماره صفحه: 68 از 160

FIELD

F&G MARSHALLING CABINET

F&G SYSTEM CABINET

F&G WORKSTATION

INSTRUMENT



JUNCTION BOX

FIELD SIDE







SYSTEM SIDE

SYS. CAB NO.





OPERATION DISPLAY

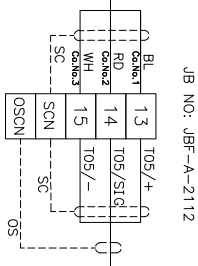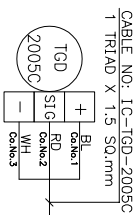

CABLE NO: MC-JBF-A-2112
7 TRIAD X 1 SQ.mm

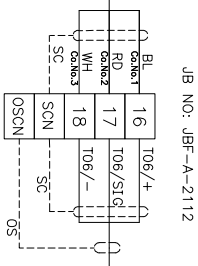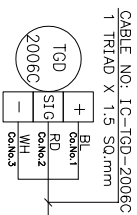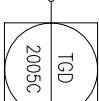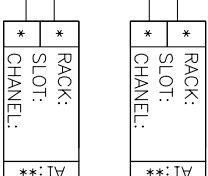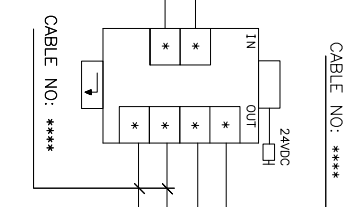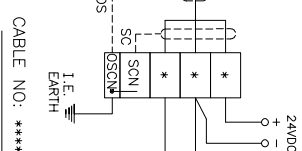


CABLE NO: MC-JBF-A-2112
7 TRIAD X 1 SQ.mm

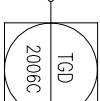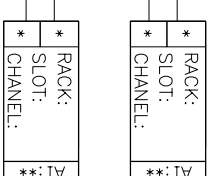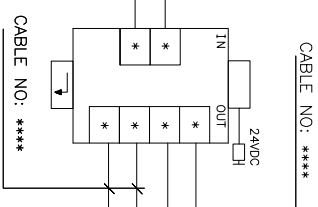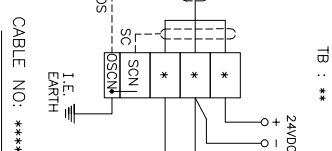



پروژه نگهداشت و افزایش تولید میدان نفتی بینک
سطح الارض
احداث ردیف تراکم گاز در ایستگاه جمع آوری بینک

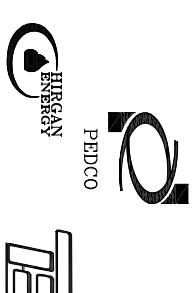

شماره پیمان:

053-073-9184

F&G SYSTEM LOOP DIAGRAM

پروژه	بسته کاری	صادر کننده	تسهيلات	رشته	نوع مدرک	سریال	نسخه
BK	GCS	PEDCO	120	IN	DG	0006	D00

شماره صفحه: 69 از 160

FIELD

F&G MARSHALLING CABINET

F&G SYSTEM CABINET

F&G WORKSTATION

INSTRUMENT




JUNCTION BOX

FIELD SIDE

SYSTEM SIDE

SYS. CAB NO.


OPERATION DISPLAY

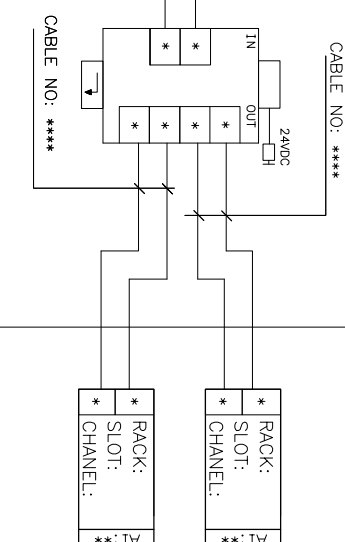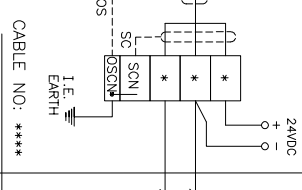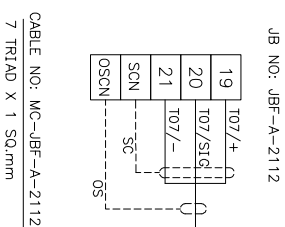

SPARE



پروژه نگهداشت و افزایش تولید میدان نفتی بینک
سطح الارض
احداث ردیف تراکم گاز در ایستگاه جمع آوری بینک

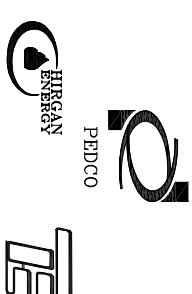

شماره پیمان:

053-073-9184

F&G SYSTEM LOOP DIAGRAM

پروژه	بسته کاری	صادر کننده	نصبیات	رشته	نوع مدرک	سریال	نسخه
BK	GCS	PEDCO	120	IN	DG	0006	D00

شماره صفحه: 70 از 160

FIELD

F&G MARSHALLING CABINET

F&G SYSTEM CABINET

F&G WORKSTATION

INSTRUMENT














JUNCTION BOX

FIELD SIDE

SYSTEM SIDE


SYS. CAB NO.

OPERATION DISPLAY

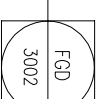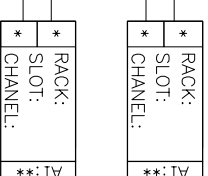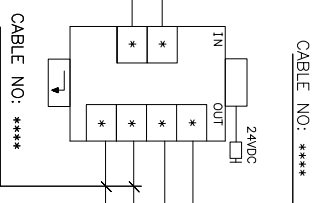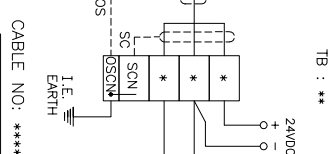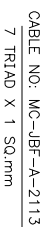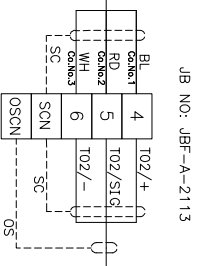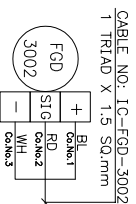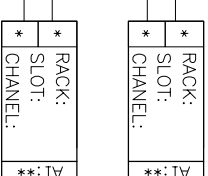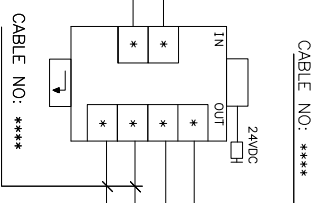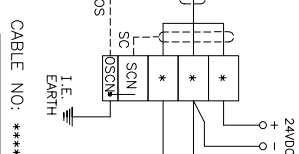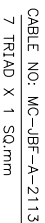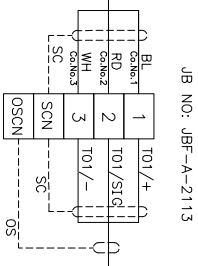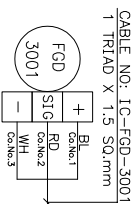



پروژه نگهداشت و افزایش تولید میدان نفتی بینک
سطح الارض
احداث ردیف تراکم گاز در ایستگاه جمع آوری بینک

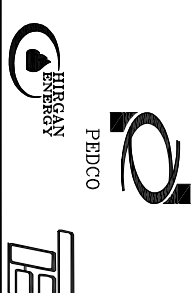

شماره پیمان:

053-073-9184

F&G SYSTEM LOOP DIAGRAM

پروژه

بسته کاری

صادر کننده

نصبهلات

رشته

نوع مدرک

سریال

نسخه

شماره صفحه: 71 از 160

BK

GCS

PEDCO

120

IN

DG

0006

D00

FIELD

F&G MARSHALLING CABINET

F&G SYSTEM CABINET

F&G WORKSTATION

INSTRUMENT

JUNCTION BOX


FIELD SIDE

SYSTEM SIDE


SYS. CAB NO.

OPERATION DISPLAY


CABLE NO: IC-FGD-3003
1 TRIAD X 1.5 SQ.mm

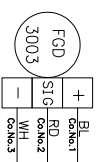



JB NO: JBF-A-2113

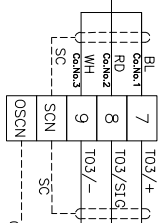


CABLE NO: MC-JBF-A-2113
7 TRIAD X 1 SQ.mm

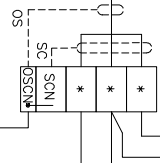


TB : **

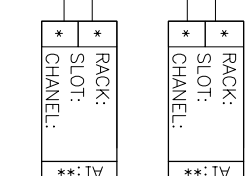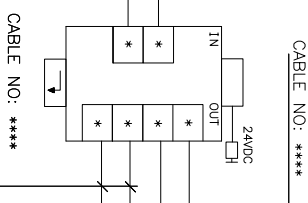


CABLE NO: TGD-3001
1 TRIAD X 1.5 SQ.mm

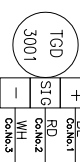




JB NO: JBF-A-2113

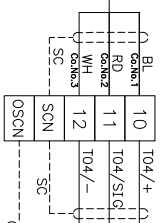

CABLE NO: MC-JBF-A-2113
7 TRIAD X 1 SQ.mm

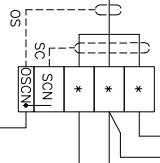


TB : **

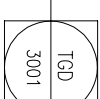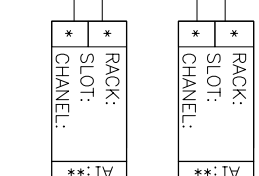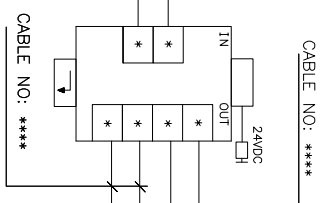



پروژه نگهداشت و افزایش تولید میدان نفتی بینک
سطح الارض
احداث ردیف تراکم گاز در ایستگاه جمع آوری بینک

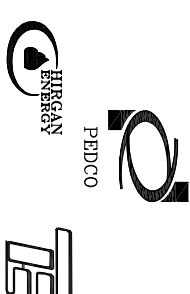

شماره پیمان:

053-073-9184

F&G SYSTEM LOOP DIAGRAM

پروژه

BK

GCS

PEDCO

120

IN

DG

0006

D00

شماره صفحه: 72 از 160

FIELD

F&G MARSHALLING CABINET

F&G SYSTEM CABINET

F&G WORKSTATION

INSTRUMENT

JUNCTION BOX


FIELD SIDE

SYSTEM SIDE


SYS. CAB NO.

OPERATION DISPLAY


CABLE NO: IC-TGD-3002
1 TRIAD X 1.5 SQ.mm

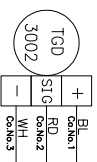




JB NO: JBF-A-2113

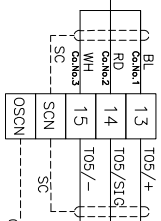


CABLE NO: MC-JBF-A-2113
7 TRIAD X 1 SQ.mm

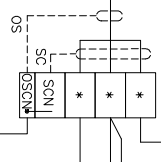


TB : **

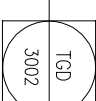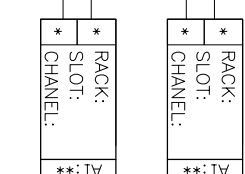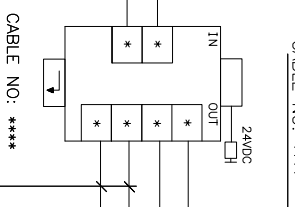


CABLE NO: IC-TGD-3003
1 TRIAD X 1.5 SQ.mm

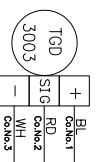




JB NO: JBF-A-2113

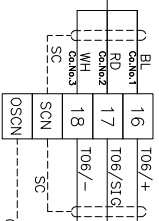

CABLE NO: MC-JBF-A-2113
7 TRIAD X 1 SQ.mm

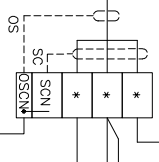


TB : **

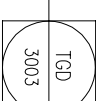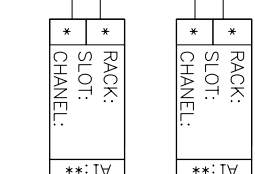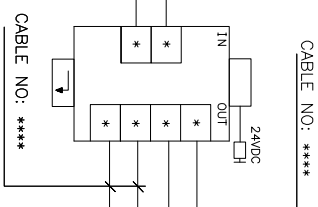



پروژه نگهداشت و افزایش تولید میدان نفتی بینک
سطح الارض
احداث ردیف تراکم گاز در ایستگاه جمع آوری بینک

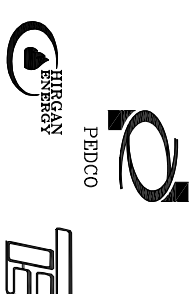

شماره پیمان:

053-073-9184

F&G SYSTEM LOOP DIAGRAM

پروژه	بسته کاری	صادر کننده	تسهیلات	رشته	نوع مدرک	سریال	نسخه
BK	GCS	PEDCO	120	IN	DG	0006	D00

شماره صفحه: 73 از 160

FIELD

F&G MARSHALLING CABINET

F&G SYSTEM CABINET

F&G WORKSTATION

INSTRUMENT




JUNCTION BOX

FIELD SIDE

SYSTEM SIDE

SYS. CAB NO.


OPERATION DISPLAY

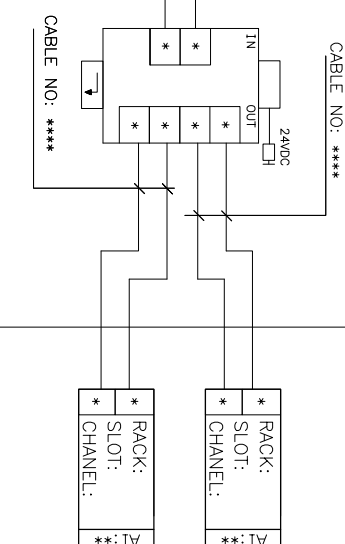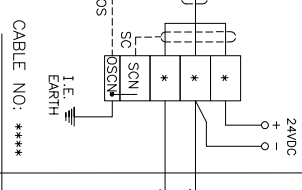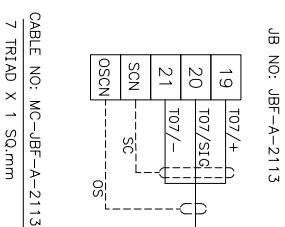

SPARE



پروژه نگهداشت و افزایش تولید میدان نفتی بینک
سطح الارض
احداث ردیف تراکم گاز در ایستگاه جمع آوری بینک

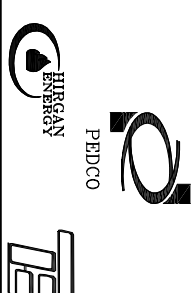

شماره پیمان:

053-073-9184

F&G SYSTEM LOOP DIAGRAM

پروژه	بسته کاری	صادر کننده	نصبهلات	رشته	نوع مدرک	سریال	نسخه
BK	GCS	PEDCO	120	IN	DG	0006	D00

شماره صفحه: 74 از 160

FIELD

F&G MARSHALLING CABINET

F&G SYSTEM CABINET

F&G WORKSTATION

INSTRUMENT















JUNCTION BOX

FIELD SIDE

SYSTEM SIDE


SYS. CAB NO.

OPERATION DISPLAY

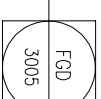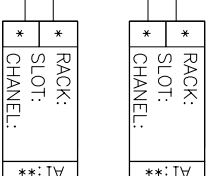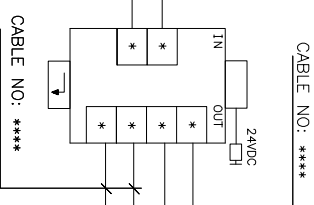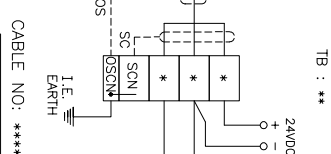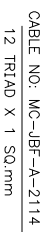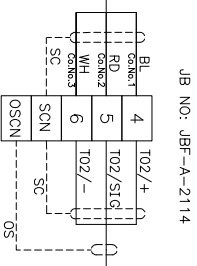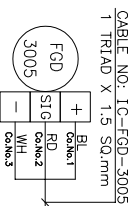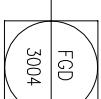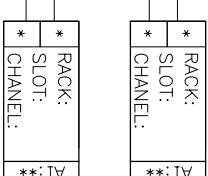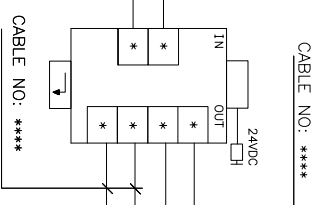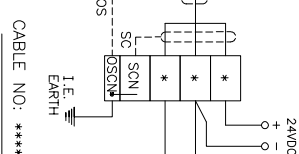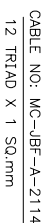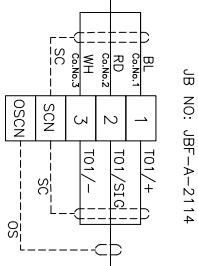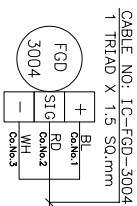



پروژه نگهداشت و افزایش تولید میدان نفتی بینک
سطح الارض
احداث ردیف تراکم گاز در ایستگاه جمع آوری بینک

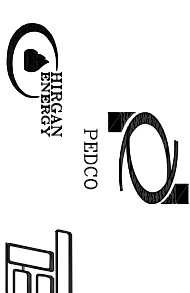

شماره پیمان:

053-073-9184

F&G SYSTEM LOOP DIAGRAM

پروژه	بسته کاری	صادر کننده	نصبیات	رشته	نوع مدرک	سریال	نسخه
BK	GCS	PEDCO	120	IN	DG	0006	D00

شماره صفحه: 75 از 160

FIELD

F&G MARSHALLING CABINET

F&G SYSTEM CABINET

F&G WORKSTATION

INSTRUMENT

JUNCTION BOX


FIELD SIDE

SYSTEM SIDE


SYS. CAB NO.

OPERATION DISPLAY

CABLE NO: IC-FGD-3006
1 TRIAD X 1.5 SQ.mm

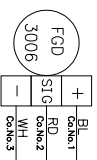


JB NO: JBF-A-2114

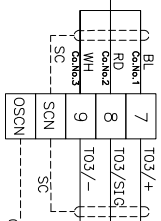


CABLE NO: MC-JBF-A-2114
12 TRIAD X 1 SQ.mm


TB : **

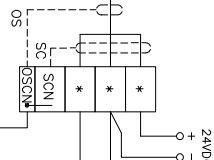


CABLE NO: ****

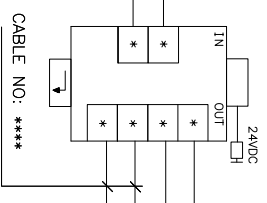

CABLE NO: IC-FGD-3007
1 TRIAD X 1.5 SQ.mm

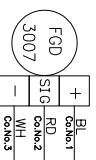


JB NO: JBF-A-2114


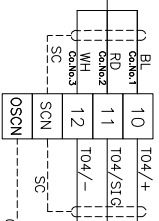


CABLE NO: MC-JBF-A-2114
12 TRIAD X 1 SQ.mm

TB : **

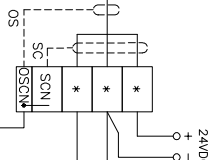

CABLE NO: ****

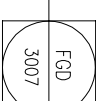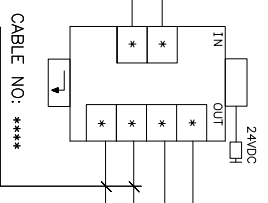



پروژه نگهداشت و افزایش تولید میدان نفتی بینک
سطح الارض
احداث ردیف تراکم گاز در ایستگاه جمع آوری بینک



شماره پیمان:

053-073-9184

F&G SYSTEM LOOP DIAGRAM

پروژه	بسته کاری	صادر کننده	نصبهلات	رشته	نوع مدرک	سریال	نسخه
BK	GCS	PEDCO	120	IN	DG	0006	D00

شماره صفحه: 76 از 160

FIELD

F&G MARSHALLING CABINET

F&G SYSTEM CABINET

F&G WORKSTATION

INSTRUMENT















JUNCTION BOX

FIELD SIDE

SYSTEM SIDE


SYS. CAB NO.

OPERATION DISPLAY

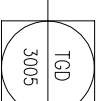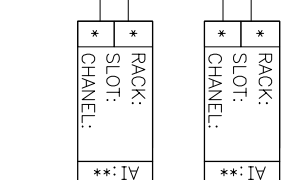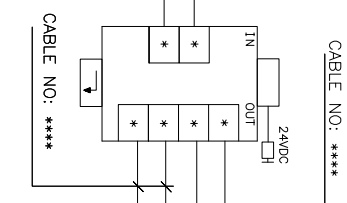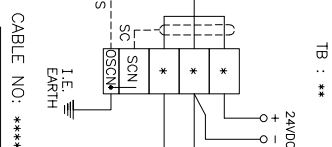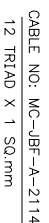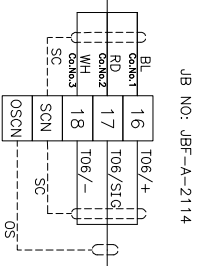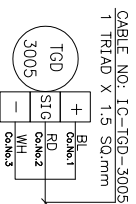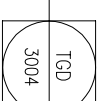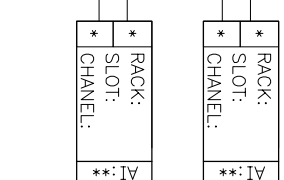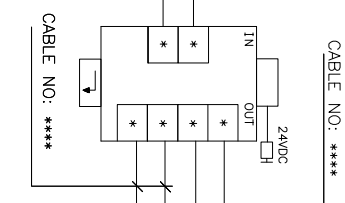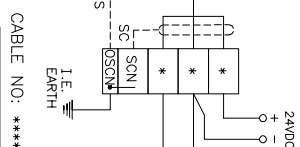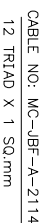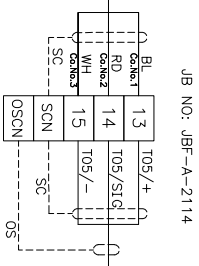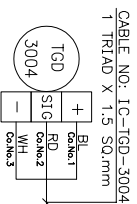



پروژه نگهداشت و افزایش تولید میدان نفتی بینک
سطح الارض
حداث ردیف تراکم گاز در ایستگاه جمع آوری بینک

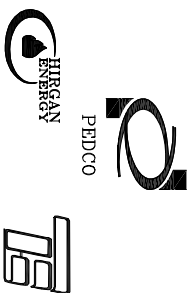

سورہ بقرہ

053-073-9184

نسخه	سریال	نوع مدرک	رشته	تسهیلات	حادر کننده	بسته کاری	پروژه
D00	0006	DG	IN	120	PEDCO	GCS	BK

160 ; ↑ 77 : d d d d o, h u u

F&G SYSTEM LOOP DIAGRAM

FIELD

F&G MARSHALLING CABINET















INSTRUMENT

JUNCTION BOX

FIELD SIDE

SYSTEM SIDE

SYS. CAB NO.

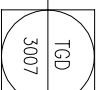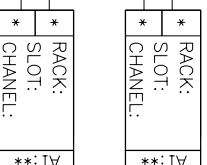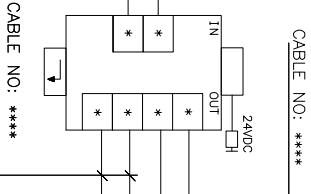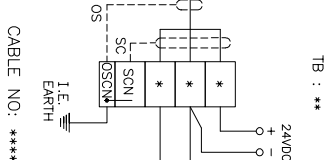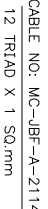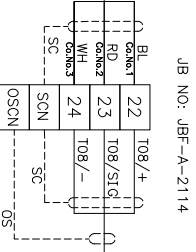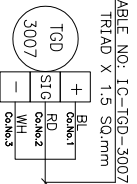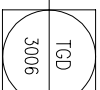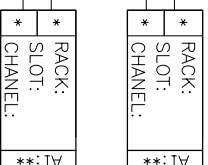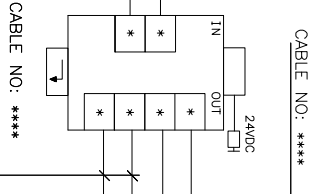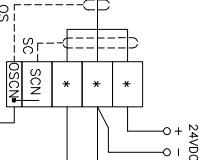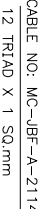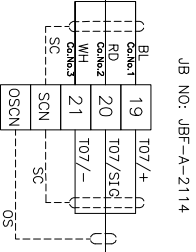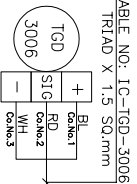F&G WORKSTATION
OPERATION DISPLAY



پروژه نگهداشت و افزایش تولید میدان نفتی بینک
سطح الارض
احداث ردیف تراکم گاز در ایستگاه جمع آوری بینک



شماره پیمان:

053-073-9184

F&G SYSTEM LOOP DIAGRAM

پروژه	بسته کاری	صادر کننده	نصبیات	رشته	نوع مدرک	سریال	نسخه
BK	GCS	PEDCO	120	IN	DG	0006	D00

شماره صفحه: 78 از 160

FIELD

F&G MARSHALLING CABINET

F&G SYSTEM CABINET

F&G WORKSTATION

INSTRUMENT

JUNCTION BOX


FIELD SIDE

SYSTEM SIDE

SYS. CAB NO.


OPERATION DISPLAY

JB NO: JBF-A-2114

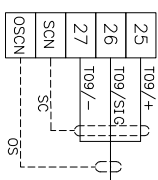


CABLE NO: MC-JBF-A-2114
12 TRIAD X 1 SQ.mm

TB : **

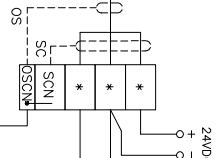

CABLE NO: ****
I.E. EARTH


CABLE NO: ****

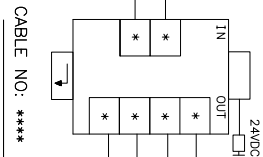

CABLE NO: ****
I.E. EARTH


SPARE

JB NO: JBF-A-2114

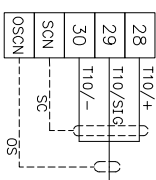


CABLE NO: MC-JBF-A-2114
12 TRIAD X 1 SQ.mm

TB : **

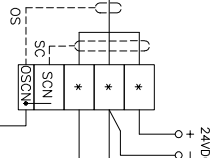

CABLE NO: ****
I.E. EARTH

CABLE NO: ****

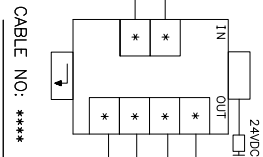

CABLE NO: ****
I.E. EARTH

SPARE



پروژه نگهداشت و افزایش تولید میدان نفتی بینک
سطح الارض
احداث ردیف تراکم گاز در ایستگاه جمع آوری بینک



شماره پیمان:

053-073-9184

F&G SYSTEM LOOP DIAGRAM

پروژه	بسته کاری	صادر کننده	نصبیات	رشته	نوع مدرک	سریال	نسخه
BK	GCS	PEDCO	120	IN	DG	0006	D00

شماره صفحه: 79 از 160

FIELD

F&G MARSHALLING CABINET

F&G SYSTEM CABINET

F&G WORKSTATION

INSTRUMENT

JUNCTION BOX


FIELD SIDE

SYSTEM SIDE

SYS. CAB NO.


OPERATION DISPLAY

JB NO: JBF-A-2114

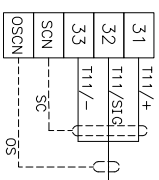



CABLE NO: MC-JBF-A-2114
12 TRIAD X 1 SQ.mm

TB : **

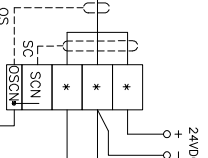


CABLE NO: ****

CABLE NO: ****

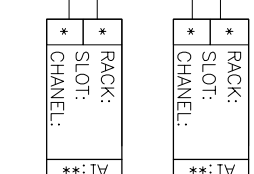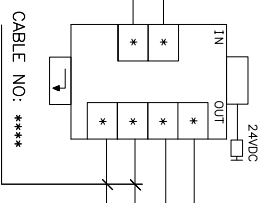


SPARE

JB NO: JBF-A-2114

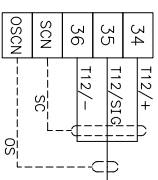



CABLE NO: MC-JBF-A-2114
12 TRIAD X 1 SQ.mm

TB : **

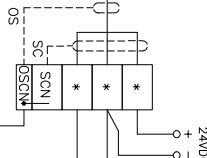

CABLE NO: ****


CABLE NO: ****

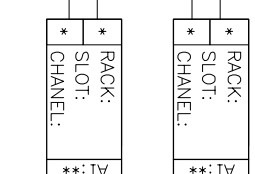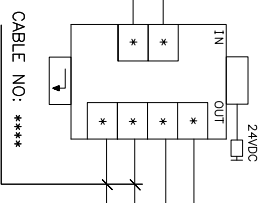

SPARE



پروژه نگهداشت و افزایش تولید میدان نفتی بینک
سطح الارض
احداث ردیف تراکم گاز در ایستگاه جمع آوری بینک

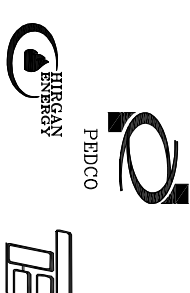

شماره پیمان:

053-073-9184

F&G SYSTEM LOOP DIAGRAM

پروژه	بسته کاری	حادر کننده	تسهيلات	رشته	نوع مدرک	سرپال	نسخه
BK	GCS	PEDCO	120	IN	DG	0006	D00

شماره صفحه: 80 از 160

FIELD

F&G MARSHALLING CABINET

F&G SYSTEM CABINET

F&G WORKSTATION

INSTRUMENT















JUNCTION BOX

FIELD SIDE

SYSTEM SIDE


SYS. CAB NO.

OPERATION DISPLAY

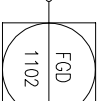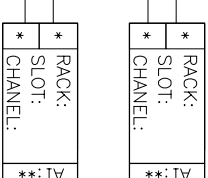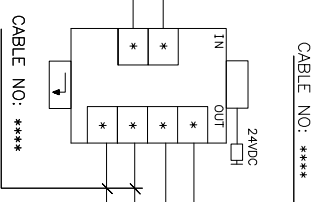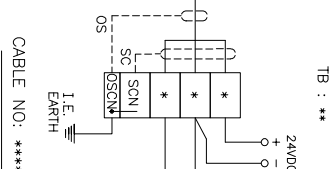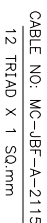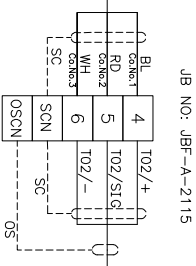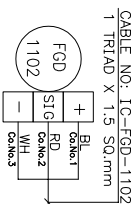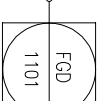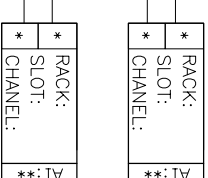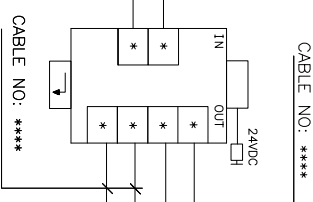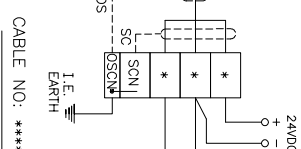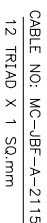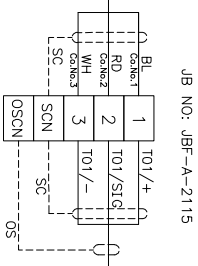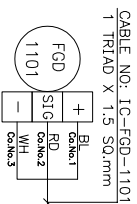



پروژه نگهداشت و افزایش تولید میدان نفتی بینک
سطح الارض
احداث ردیف تراکم گاز در ایستگاه جمع آوری بینک

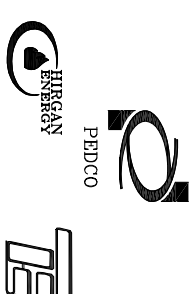

شماره پیمان:

053-073-9184

F&G SYSTEM LOOP DIAGRAM

پروژه

BK

GCS

PEDCO

120

رشته

IN

DG

0006

D00

شماره صفحه: 81 از 160

FIELD

F&G MARSHALLING CABINET

F&G SYSTEM CABINET

F&G WORKSTATION

INSTRUMENT

JUNCTION BOX


FIELD SIDE

SYSTEM SIDE


SYS. CAB NO.

OPERATION DISPLAY

CABLE NO: IC-FGD-1103
1 TRIAD X 1.5 SQ.mm

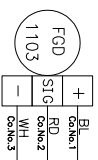


JB NO: JBF-A-2115


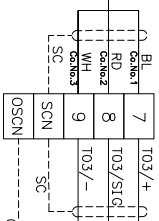


CABLE NO: MC-JBF-A-2115
12 TRIAD X 1 SQ.mm

TB : **

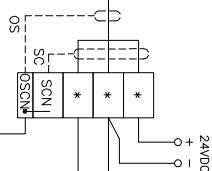


CABLE NO: ****


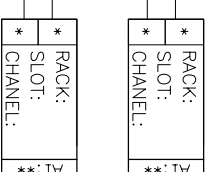
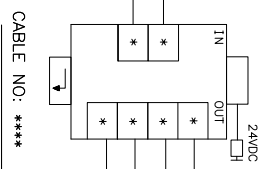


CABLE NO: ****

TB : **

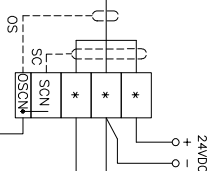


CABLE NO: ****

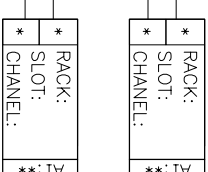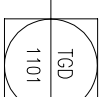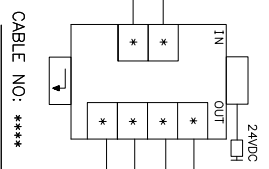


CABLE NO: MC-JBF-A-2115
12 TRIAD X 1 SQ.mm

JB NO: JBF-A-2115

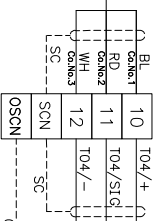


CABLE NO: IC-TGD-1101
1 TRIAD X 1.5 SQ.mm

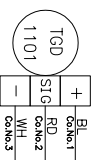



پروژه نگهداشت و افزایش تولید میدان نفتی بینک
سطح الارض
احداث ردیف تراکم گاز در ایستگاه جمع آوری بینک

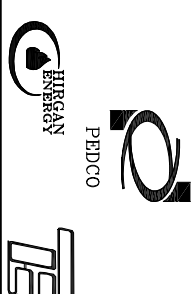

شماره پیمان:

053-073-9184

F&G SYSTEM LOOP DIAGRAM

شماره صفحه: 82 از 160

پروژه	بسته کاری	صادر کننده	تسهيلات	رشته	نوع مدارک	سرپال	نسخه
BK	GCS	PEDCO	120	IN	DG	0006	D00

FIELD

F&G MARSHALLING CABINET

F&G SYSTEM CABINET

F&G WORKSTATION

INSTRUMENT















JUNCTION BOX

FIELD SIDE

SYSTEM SIDE


SYS. CAB NO.

OPERATION DISPLAY

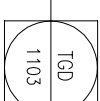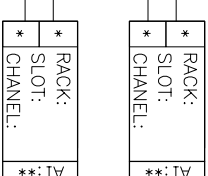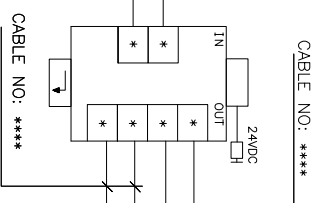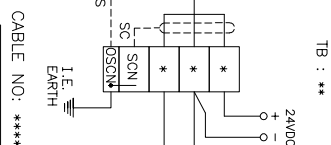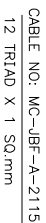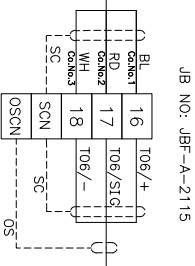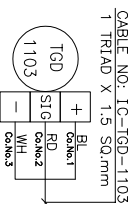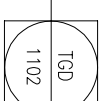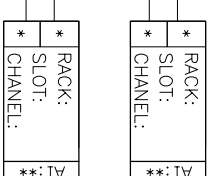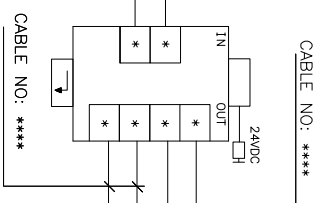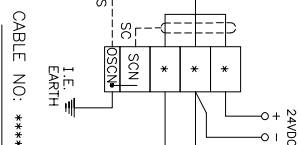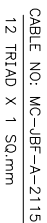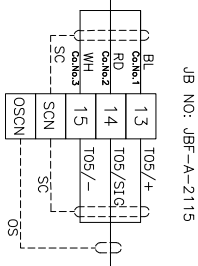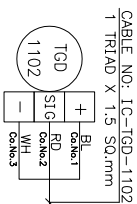



پروژه نگهداشت و افزایش تولید میدان نفتی بینک
سطح الارض
احداث ردیف تراکم گاز در ایستگاه جمع آوری بینک

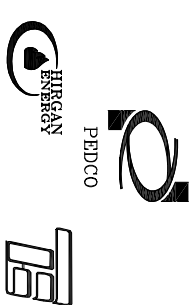

شماره پیمان:

053-073-9184

F&G SYSTEM LOOP DIAGRAM

پروژه	بسته کاری	صادر کننده	تسهيلات	رشته	نوع مدارک	سرپال	نسخه
BK	GCS	PEDCO	120	IN	DG	0006	D00

شماره صفحه: 83 از 160

FIELD

F&G MARSHALLING CABINET

F&G SYSTEM CABINET

F&G WORKSTATION

INSTRUMENT

JUNCTION BOX


FIELD SIDE

SYSTEM SIDE

SYS. CAB NO.


OPERATION DISPLAY

JB NO: JBF-A-2115

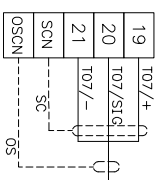


CABLE NO: MC-JBF-A-2115
12 TRIAD X 1 SQ.mm

TB : **

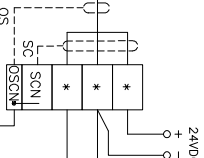

CABLE NO: ****


CABLE NO: ****

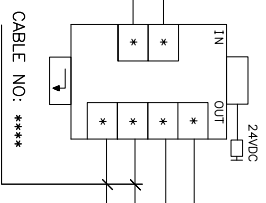

CABLE NO: ****


SPARE

JB NO: JBF-A-2115

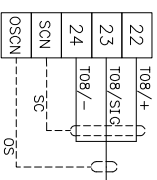


CABLE NO: MC-JBF-A-2115
12 TRIAD X 1 SQ.mm

TB : **

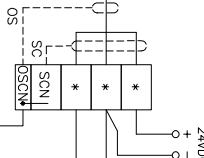

CABLE NO: ****

CABLE NO: ****

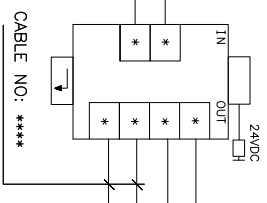


CABLE NO: ****

SPARE



پروژه نگهداشت و افزایش تولید میدان نفتی بینک
سطح الارض
احداث ردیف تراکم گاز در ایستگاه جمع آوری بینک

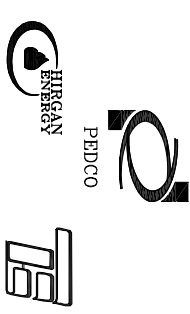

شماره پیمان:

053-073-9184

F&G SYSTEM LOOP DIAGRAM

پروژه	بسته کاری	صادر کننده	تسهيلات	رشته	نوع مدرک	سریال	نسخه
BK	GCS	PEDCO	120	IN	DG	0006	D00

شماره صفحه: 84 از 160

FIELD

F&G MARSHALLING CABINET

F&G SYSTEM CABINET

F&G WORKSTATION

INSTRUMENT

JUNCTION BOX


FIELD SIDE

SYSTEM SIDE

SYS. CAB NO.


OPERATION DISPLAY

JB NO: JBF-A-2115

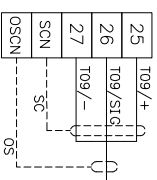


CABLE NO: MC-JBF-A-2115
12 TRIAD X 1 SQ.mm

TB : **

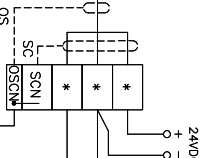

CABLE NO: ****
I.E. EARTH


CABLE NO: ****

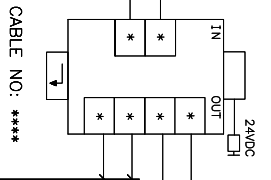

CABLE NO: ****
I.E. EARTH


SPARE

JB NO: JBF-A-2115

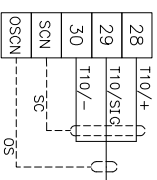


CABLE NO: MC-JBF-A-2115
12 TRIAD X 1 SQ.mm

TB : **

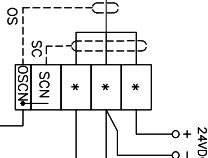

CABLE NO: ****
I.E. EARTH

CABLE NO: ****

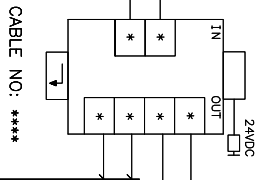

CABLE NO: ****
I.E. EARTH

SPARE



پروژه نگهداشت و افزایش تولید میدان نفتی بینک
سطح الارض
احداث ردیف تراکم گاز در ایستگاه جمع آوری بینک



شماره پیمان:

053-073-9184

F&G SYSTEM LOOP DIAGRAM

پروژه	بسته کاری	صادر کننده	تسهيلات	رشته	نوع مدارک	سرپال	نسخه
BK	GCS	PEDCO	120	IN	DG	0006	D00

شماره صفحه: 85 از 160

FIELD

F&G MARSHALLING CABINET

F&G SYSTEM CABINET

F&G WORKSTATION

INSTRUMENT

JUNCTION BOX


FIELD SIDE

SYSTEM SIDE

SYS. CAB NO.


OPERATION DISPLAY

JB NO: JBF-A-2115

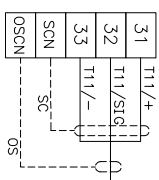


CABLE NO: MC-JBF-A-2115
12 TRIAD X 1 SQ.mm

TB : **

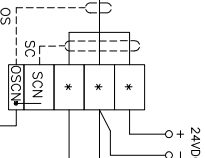

CABLE NO: ****


CABLE NO: ****

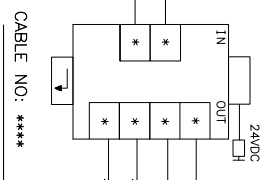

CABLE NO: ****


SPARE

JB NO: JBF-A-2115

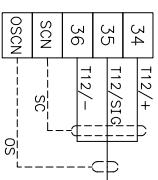


CABLE NO: MC-JBF-A-2115
12 TRIAD X 1 SQ.mm

TB : **

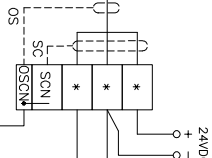

CABLE NO: ****

CABLE NO: ****

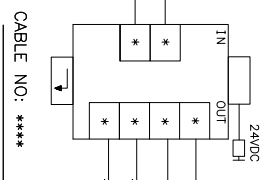


CABLE NO: ****

SPARE



پروژه نگهداشت و افزایش تولید میدان نفتی بینک
سطح الارض
احداث ردیف تراکم گاز در ایستگاه جمع آوری بینک

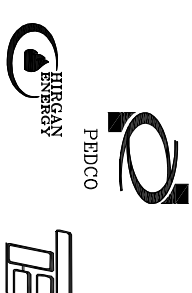

شماره پیمان:

053-073-9184

F&G SYSTEM LOOP DIAGRAM

پروژه	بسته کاری	صادر کننده	تسهيلات	رشته	نوع مدرک	سریال	نسخه
BK	GCS	PEDCO	120	IN	DG	0006	D00

شماره صفحه: 86 از 160

FIELD

F&G MARSHALLING CABINET

F&G SYSTEM CABINET

F&G WORKSTATION

INSTRUMENT



JUNCTION BOX

FIELD SIDE







SYSTEM SIDE

SYS. CAB NO.





OPERATION DISPLAY

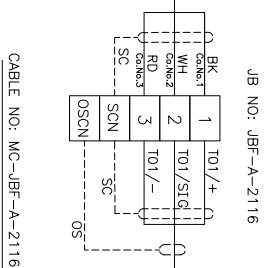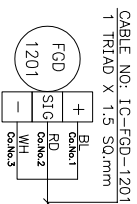

CABLE NO: MC-JBF-A-2116
12 TRIAD X 1 SQ.mm

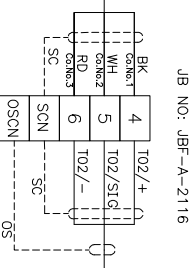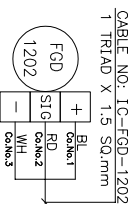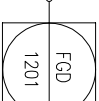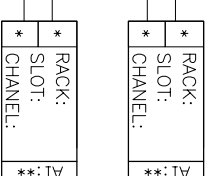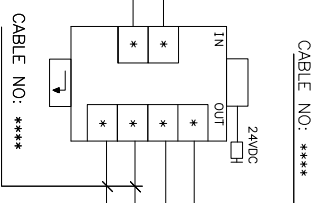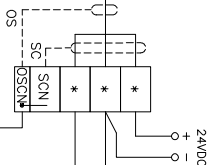


CABLE NO: MC-JBF-A-2116
12 TRIAD X 1 SQ.mm

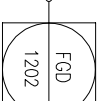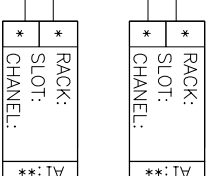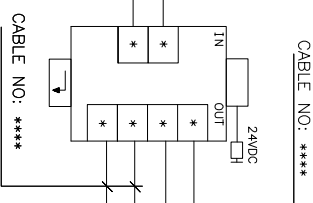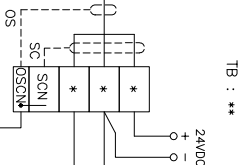



پروژه نگهداشت و افزایش تولید میدان نفتی بینک
سطح الارض
احداث ردیف تراکم گاز در ایستگاه جمع آوری بینک

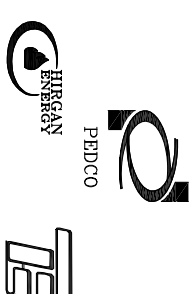

شماره پیمان:

053-073-9184

F&G SYSTEM LOOP DIAGRAM

پروژه	بسته کاری	صادر کننده	نصبیات	رشته	نوع مدرک	سریال	نسخه
BK	GCS	PEDCO	120	IN	DG	0006	D00

شماره صفحه: 87 از 160

FIELD

F&G MARSHALLING CABINET

F&G SYSTEM CABINET

F&G WORKSTATION

INSTRUMENT















JUNCTION BOX

FIELD SIDE

SYSTEM SIDE


SYS. CAB NO.

OPERATION DISPLAY

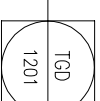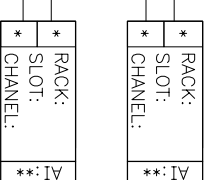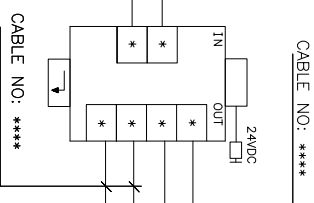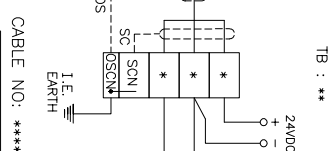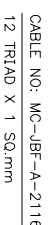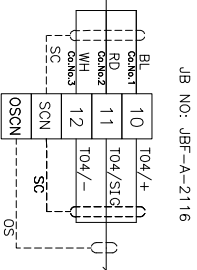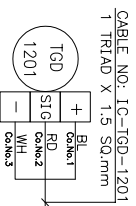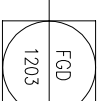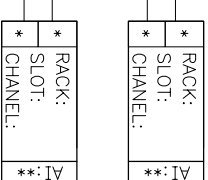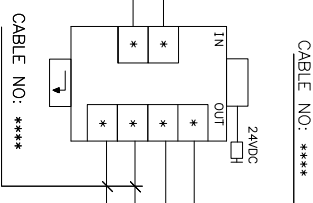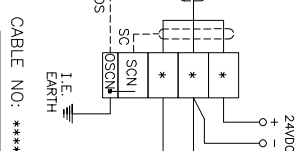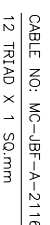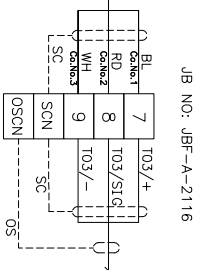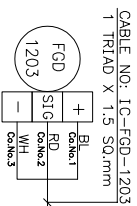



پروژه نگهداشت و افزایش تولید میدان نفتی بینک
سطح الارض
احداث ردیف تراکم گاز در ایستگاه جمع آوری بینک

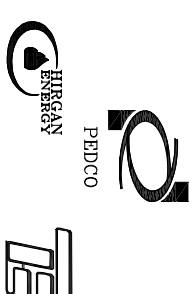

شماره پیمان:

053-073-9184

F&G SYSTEM LOOP DIAGRAM

پروژه	بسته کاری	صادر کننده	تسهيلات	رشته	نوع مدرک	سریال	نسخه
BK	GCS	PEDCO	120	IN	DG	0006	D00

شماره صفحه: 88 از 160

FIELD

F&G MARSHALLING CABINET

F&G SYSTEM CABINET

F&G WORKSTATION

INSTRUMENT















JUNCTION BOX

FIELD SIDE

SYSTEM SIDE


SYS. CAB NO.

OPERATION DISPLAY

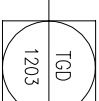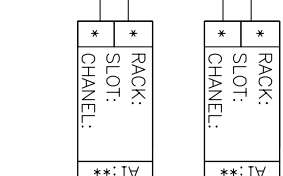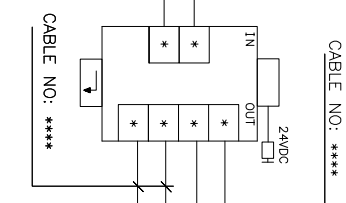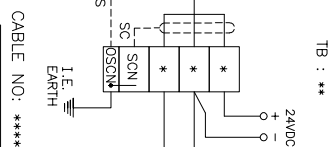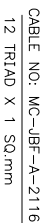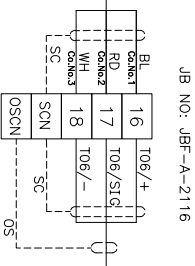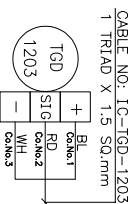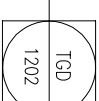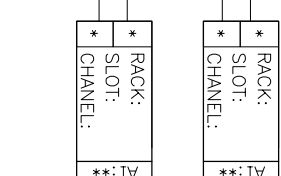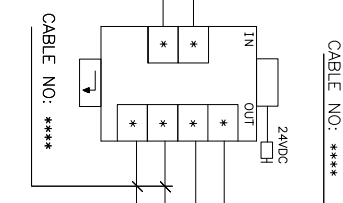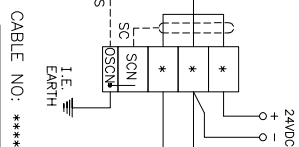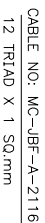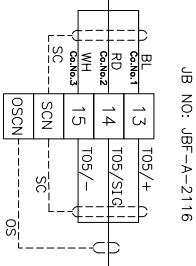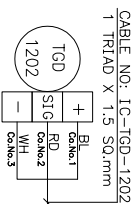



پروژه نگهداشت و افزایش تولید میدان نفتی بینک
سطح الارض
احداث ردیف تراکم گاز در ایستگاه جمع آوری بینک

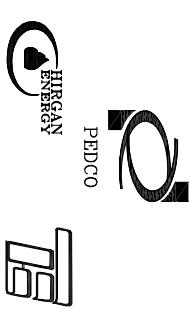

شماره پیمان:

053-073-9184

F&G SYSTEM LOOP DIAGRAM

پروژه	بسته کاری	صادر کننده	تسهيلات	رشته	نوع مدارک	سرپال	نسخه
BK	GCS	PEDCO	120	IN	DG	0006	D00

شماره صفحه: 89 از 160

FIELD

F&G MARSHALLING CABINET

F&G SYSTEM CABINET

F&G WORKSTATION

INSTRUMENT

JUNCTION BOX


FIELD SIDE

SYSTEM SIDE

SYS. CAB NO.


OPERATION DISPLAY

JB NO: JBF-A-2116

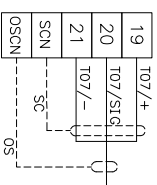



CABLE NO: MC-JBF-A-2116
12 TRIAD X 1 SQ.mm

TB : **

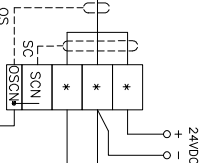


CABLE NO: ****

CABLE NO: ****

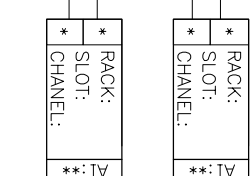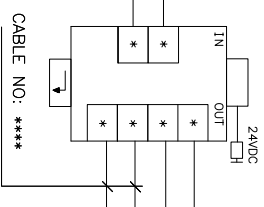


SPARE

JB NO: JBF-A-2116

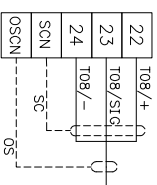



CABLE NO: MC-JBF-A-2116
12 TRIAD X 1 SQ.mm

TB : **

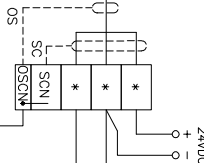

CABLE NO: ****


CABLE NO: ****

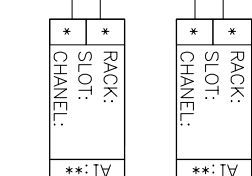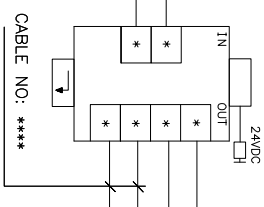

SPARE



پروژه نگهداشت و افزایش تولید میدان نفتی بینک
سطح الارض
احداث ردیف تراکم گاز در ایستگاه جمع آوری بینک

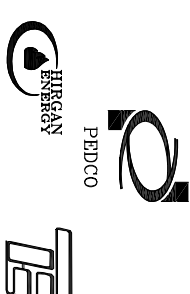

شماره پیمان:

053-073-9184

F&G SYSTEM LOOP DIAGRAM

پروژه	بسته کاری	صادر کننده	تسهيلات	رشته	نوع مدارک	سرپال	نسخه
BK	GCS	PEDCO	120	IN	DG	0006	D00

شماره صفحه: 90 از 160

FIELD

F&G MARSHALLING CABINET

F&G SYSTEM CABINET

F&G WORKSTATION

INSTRUMENT

JUNCTION BOX


FIELD SIDE

SYSTEM SIDE

SYS. CAB NO.


OPERATION DISPLAY

JB NO: JBF-A-2116

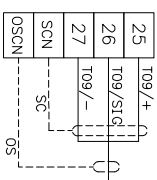


CABLE NO: MC-JBF-A-2116
12 TRIAD X 1 SQ.mm

TB : **

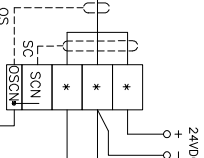

CABLE NO: ****


CABLE NO: ****

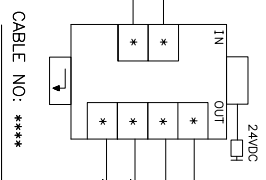

CABLE NO: ****


SPARE

JB NO: JBF-A-2116

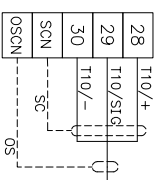


CABLE NO: MC-JBF-A-2116
12 TRIAD X 1 SQ.mm

TB : **

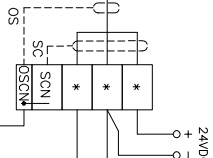

CABLE NO: ****

CABLE NO: ****

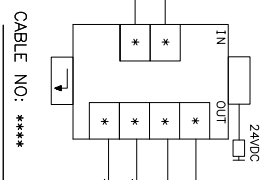


CABLE NO: ****

SPARE



NISOC

پروژه نگهداشت و افزایش تولید میدان نفتی بینک
سطح الارض
احداث ردیف تراکم گاز در ایستگاه جمع آوری بینک

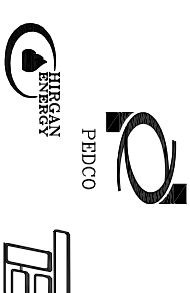

شماره پیمان:

053-073-9184

F&G SYSTEM LOOP DIAGRAM

پروژه

BK

بسته کاری

GCS

حادر کننده

PEDCO

نصبهات

120

رشته

IN

نوع مدرک

DG

سرپال

0006

شماره صفحه: 91 از 160

FIELD

F&G MARSHALLING CABINET

F&G SYSTEM CABINET

F&G WORKSTATION

INSTRUMENT

JUNCTION BOX


FIELD SIDE

SYSTEM SIDE

SYS. CAB NO.


OPERATION DISPLAY

JB NO: JBF-A-2116

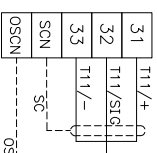


CABLE NO: MC-JBF-A-2116
12 TRIAD X 1 SQ.mm

TB : **

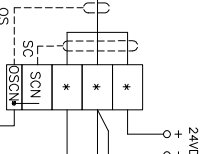


CABLE NO: ****

CABLE NO: ****

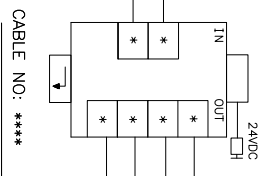


CABLE NO: ****

CABLE NO: ****

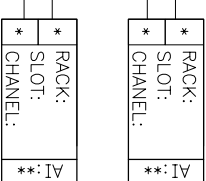


CABLE NO: ****

JB NO: JBF-A-2116

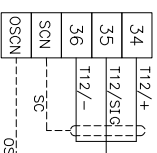


CABLE NO: MC-JBF-A-2116
12 TRIAD X 1 SQ.mm

TB : **

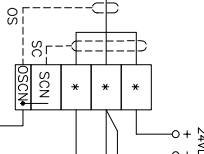


CABLE NO: ****

CABLE NO: ****

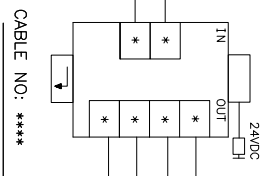

CABLE NO: ****


CABLE NO: ****

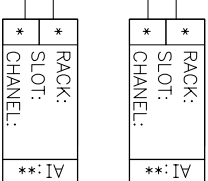

CABLE NO: ****



پروژه نگهداشت و افزایش تولید میدان نفتی بینک
سطح الارض
احداث ردیف تراکم گاز در ایستگاه جمع آوری بینک

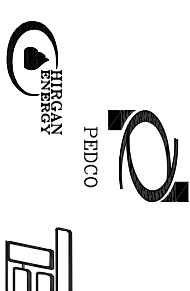

شماره پیمان:

053-073-9184

F&G SYSTEM LOOP DIAGRAM

پروژه

BK

GCS

PEDCO

120

IN

DG

0006

D00

شماره صفحه: 92 از 160

FIELD

F&G MARSHALLING CABINET

F&G SYSTEM CABINET

F&G WORKSTATION

INSTRUMENT

JUNCTION BOX


FIELD SIDE

SYSTEM SIDE


SYS. CAB NO.

OPERATION DISPLAY


CABLE NO: IC-HGD-1101
1 TRIAD X 1.5 SQ.mm

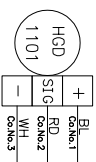




JB NO: JBF-A-2117

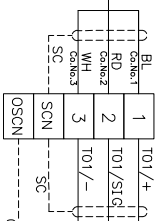


CABLE NO: MC-JBF-A-2117
7 TRIAD X 1 SQ.mm

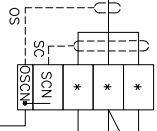


TB : **

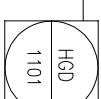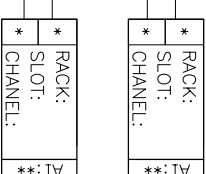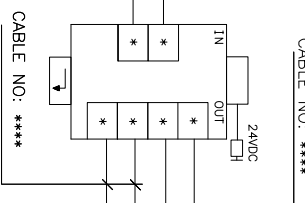


CABLE NO: IC-HGD-1102
1 TRIAD X 1.5 SQ.mm

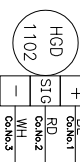




JB NO: JBF-A-2117

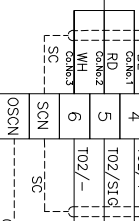

CABLE NO: MC-JBF-A-2117
7 TRIAD X 1 SQ.mm

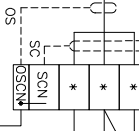


TB : **

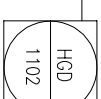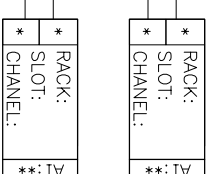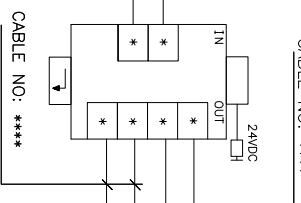



پروژه نگهداشت و افزایش تولید میدان نفتی بینک
سطح الارض
احداث ردیف تراکم گاز در ایستگاه جمع آوری بینک

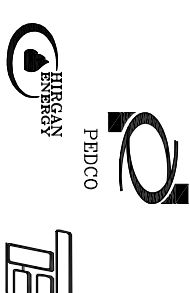

شماره پیمان:

053-073-9184

F&G SYSTEM LOOP DIAGRAM

پروژه	بسته کاری	صادر کننده	نصبیات	رشته	نوع مدرک	سریال	نسخه
BK	GCS	PEDCO	120	IN	DG	0006	D00

شماره صفحه: 93 از 160

FIELD

F&G MARSHALLING CABINET

F&G SYSTEM CABINET

F&G WORKSTATION

INSTRUMENT








JUNCTION BOX

FIELD SIDE






SYSTEM SIDE

SYS. CAB NO.

OPERATION DISPLAY

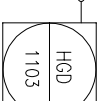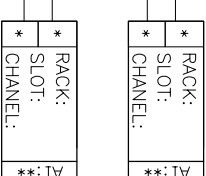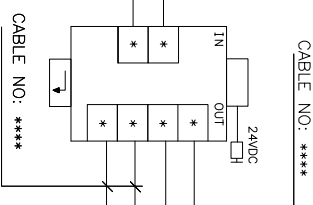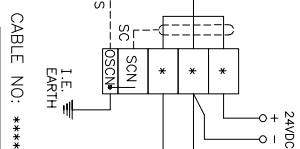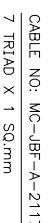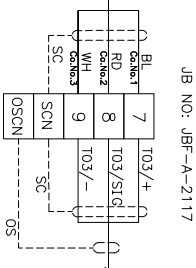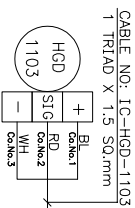


JB NO: JBF-A-2117

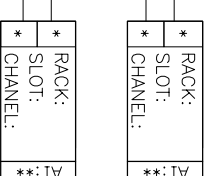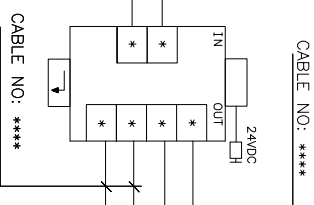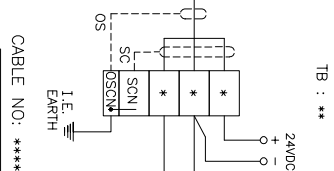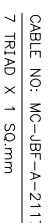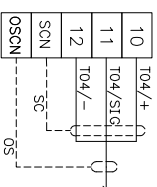



پروژه نگهداشت و افزایش تولید میدان نفتی بینک
سطح الارض
احداث ردیف تراکم گاز در ایستگاه جمع آوری بینک

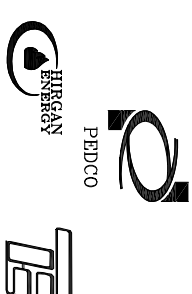

شماره پیمان:

053-073-9184

F&G SYSTEM LOOP DIAGRAM

پروژه	بسته کاری	صادر کننده	تسهيلات	رشته	نوع مدرک	سریال	نسخه
BK	GCS	PEDCO	120	IN	DG	0006	D00

شماره صفحه: 94 از 160

FIELD

F&G MARSHALLING CABINET

F&G SYSTEM CABINET

F&G WORKSTATION

INSTRUMENT

JUNCTION BOX


FIELD SIDE

SYSTEM SIDE

SYS. CAB NO.


OPERATION DISPLAY

JB NO: JBF-A-2117

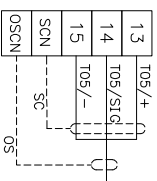


CABLE NO: MC-JBF-A-2117
7 TRIAD X 1 SQ.mm

TB : **

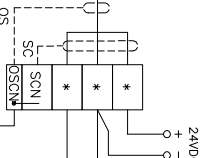

CABLE NO: ****


CABLE NO: ****

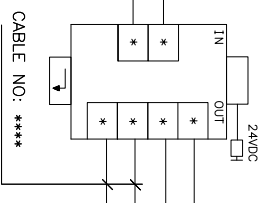

CABLE NO: ****


SPARE

JB NO: JBF-A-2117

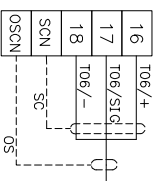


CABLE NO: MC-JBF-A-2117
7 TRIAD X 1 SQ.mm

TB : **

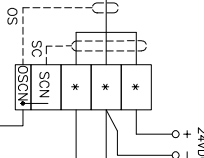

CABLE NO: ****

CABLE NO: ****

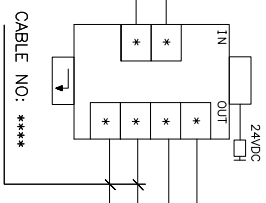


CABLE NO: ****

SPARE



پروژه نگهداشت و افزایش تولید میدان نفتی بینک
سطح الارض
احداث ردیف تراکم گاز در ایستگاه جمع آوری بینک

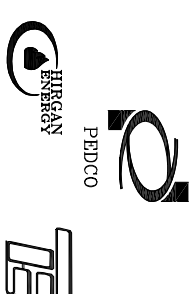

شماره پیمان:

053-073-9184

F&G SYSTEM LOOP DIAGRAM

پروژه	بسته کاری	حادر کننده	تسهيلات	رشته	نوع مدرک	سریال	نسخه
BK	GCS	PEDCO	120	IN	DG	0006	D00

شماره صفحه: 95 از 160

FIELD

F&G MARSHALLING CABINET

F&G SYSTEM CABINET

F&G WORKSTATION

INSTRUMENT






JUNCTION BOX

FIELD SIDE

SYSTEM SIDE


SYS. CAB NO.

OPERATION DISPLAY

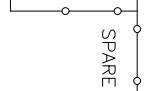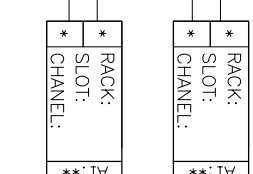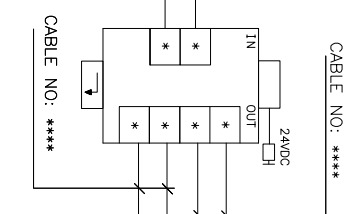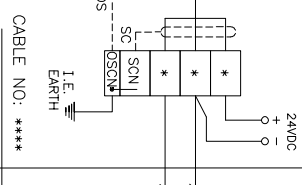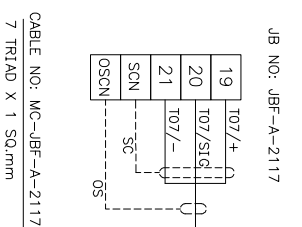



پروژه نگهداشت و افزایش تولید میدان نفتی بینک
سطح الارض
احداث ردیف تراکم گاز در ایستگاه جمع آوری بینک

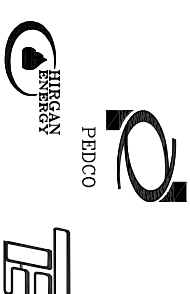

شماره پیمان:

053-073-9184

F&G SYSTEM LOOP DIAGRAM

پروژه

BK

بسته کاری

GCS

حادر کننده

PEDCO

تسهيلات

120

رشته

IN

نوع مدرک

DG

سریال

0006

نسخه

D00

شماره صفحه: 96 از 160

FIELD

F&G MARSHALLING CABINET

F&G SYSTEM CABINET

F&G WORKSTATION

INSTRUMENT

JUNCTION BOX


FIELD SIDE

SYSTEM SIDE


SYS. CAB NO.

OPERATION DISPLAY



JB NO: JBF-D-2101

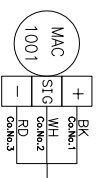


CABLE NO: IC-MAC-1001
1 PAIR X 1.5 SQ.mm

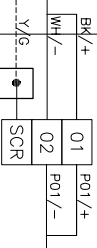


MC-JBF-D-2101
12 P x 1 SQ.mm

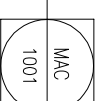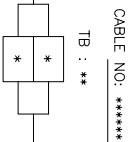



JB NO: JBF-D-2101

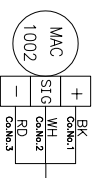

CABLE NO: IC-MAC-1002
1 PAIR X 1.5 SQ.mm

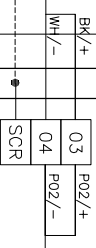


MC-JBF-D-2101
12 P x 1 SQ.mm

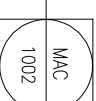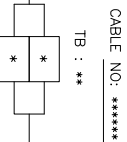



پروژه نگهداشت و افزایش تولید میدان نفتی بینک
سطح الارض
احداث ردیف تراکم گاز در ایستگاه جمع آوری بینک

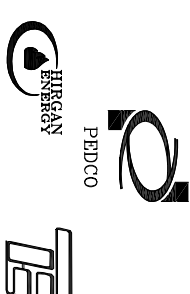


شماره پیمان:

053-073-9184

F&G SYSTEM LOOP DIAGRAM


پروژه	بسته کاری	صادر کننده	تسهيلات	رشته	نوع مدرک	سریال	نسخه
BK	GCS	PEDCO	120	IN	DG	0006	D00

شماره صفحه: 97 از 160

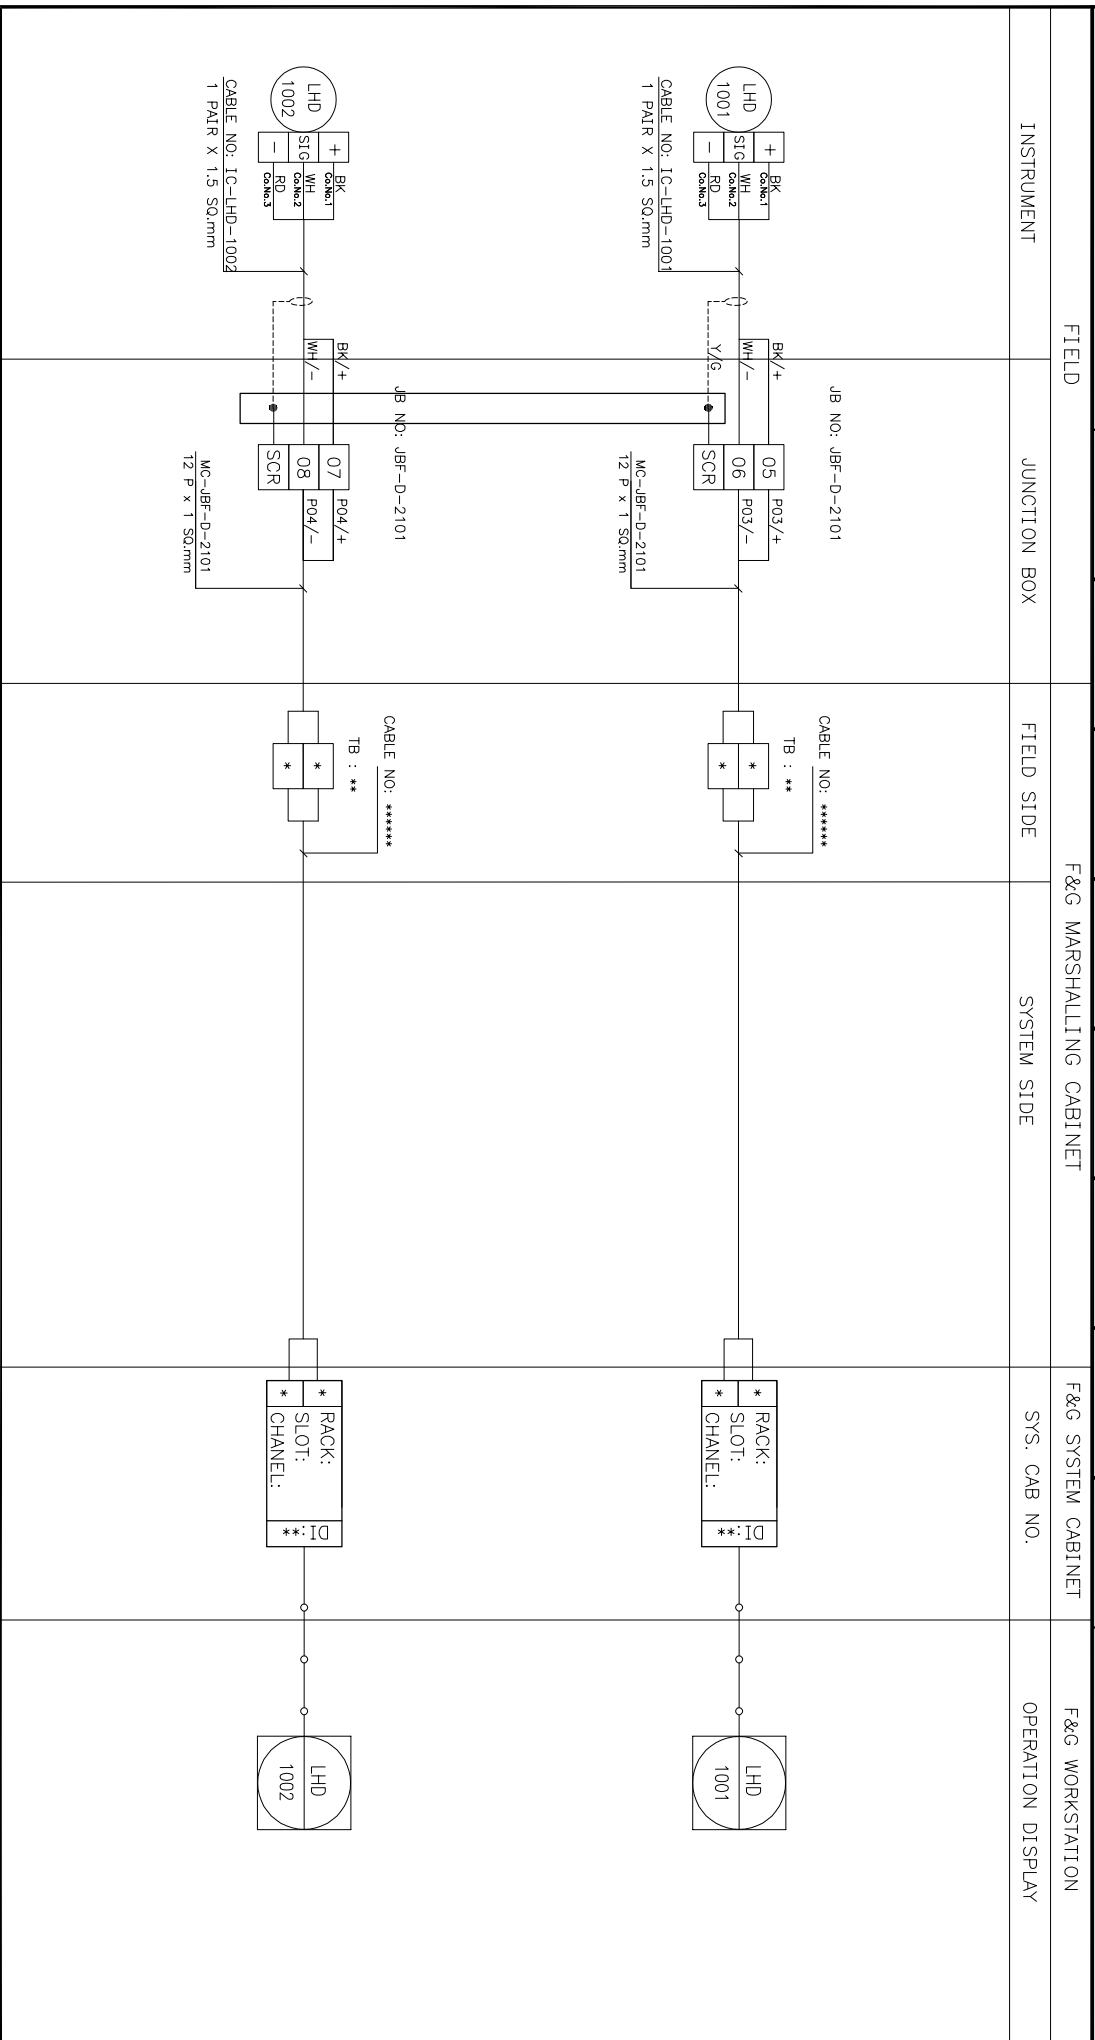



پروژه نگهداشت و افزایش تولید میدان نفتی بینک
سطح الارض
احداث ردیف تراکم گاز در ایستگاه جمع آوری بینک

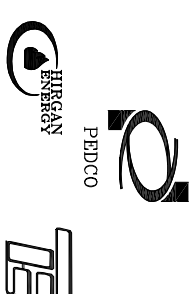


شماره پیمان:

053-073-9184

F&G SYSTEM LOOP DIAGRAM


پروژه	بسته کاری	صادر کننده	تسهیلات	رشته	نوع مدرک	سریال	نسخه
BK	GCS	PEDCO	120	IN	DG	0006	D00

شماره صفحه: 98 از 160

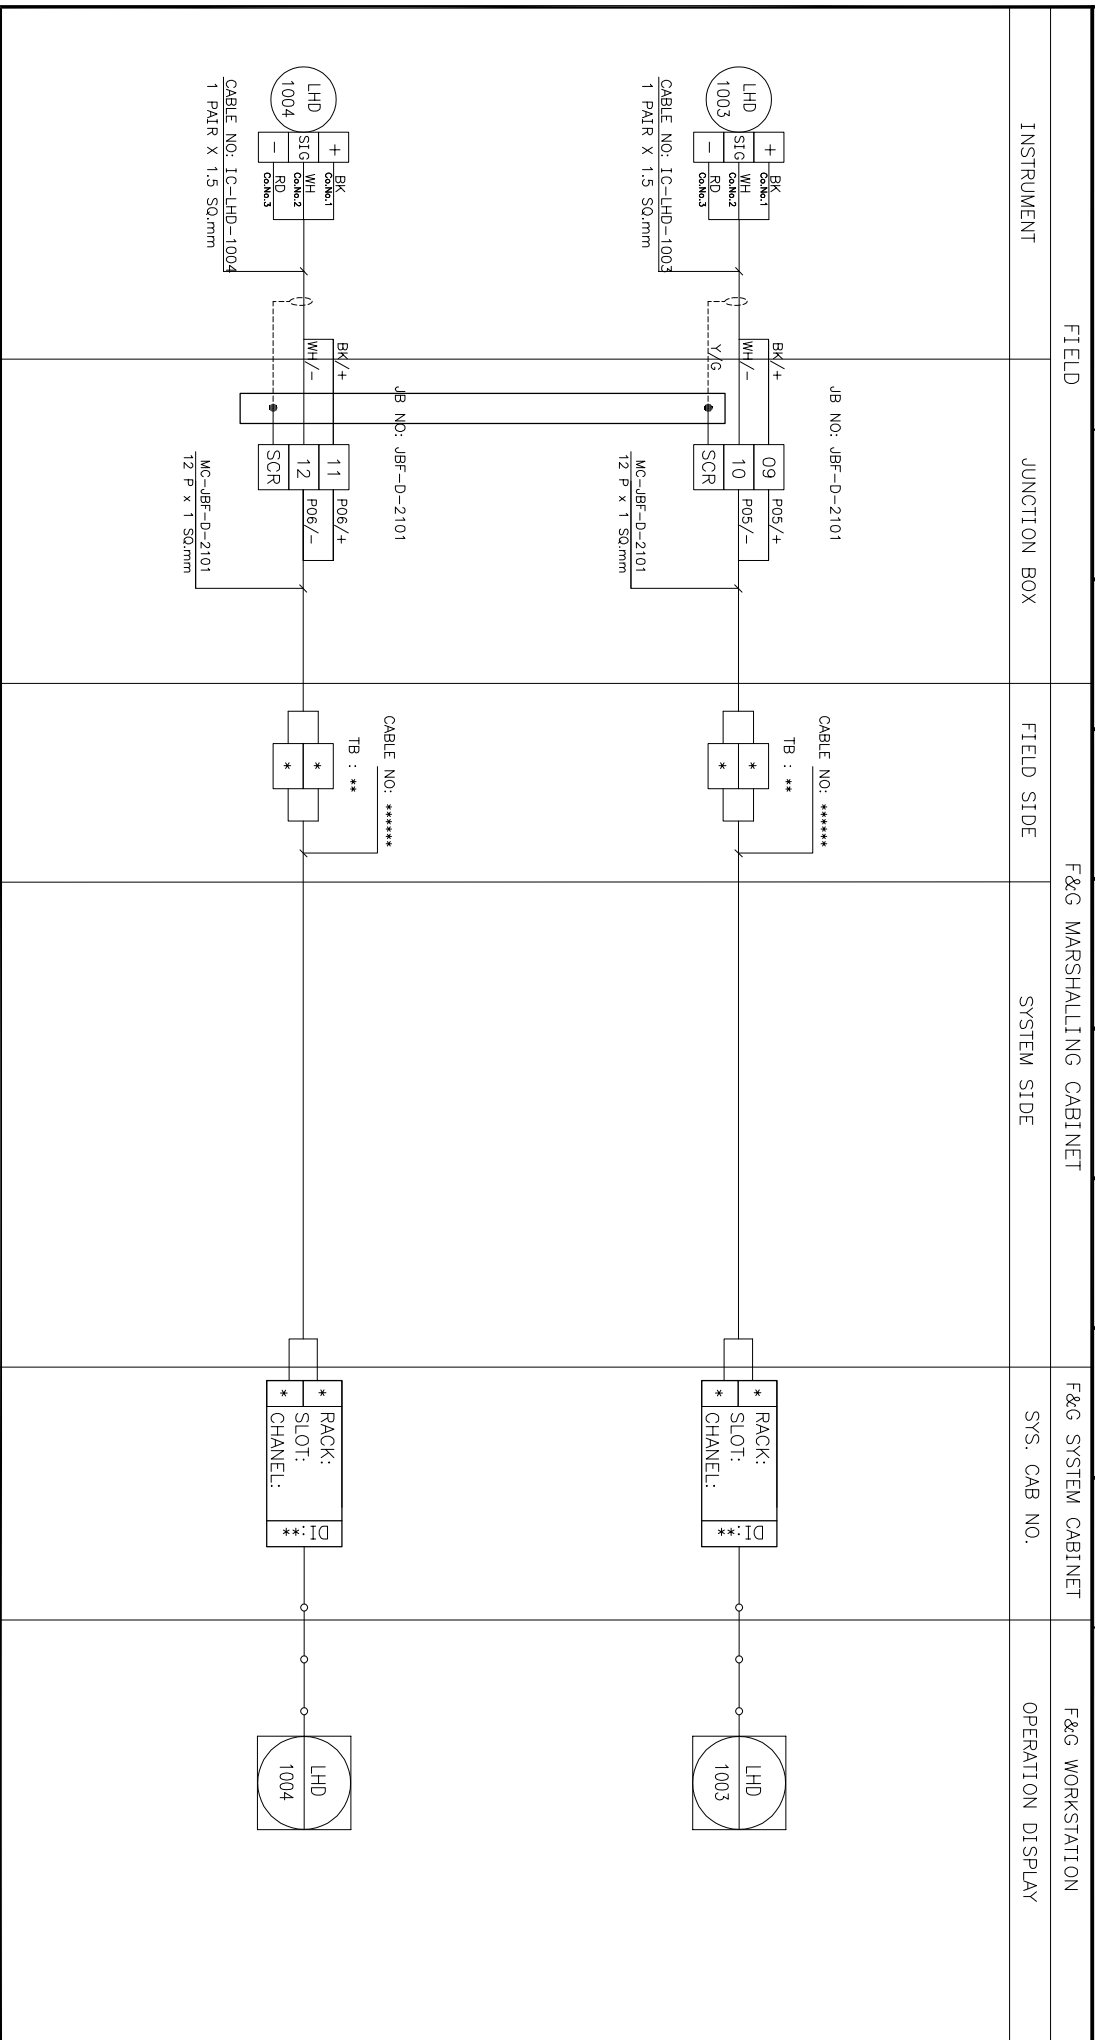



پروژه نگهداشت و افزایش تولید میدان نفتی بینک
سطح الارض
احداث ردیف تراکم گاز در ایستگاه جمع آوری بینک

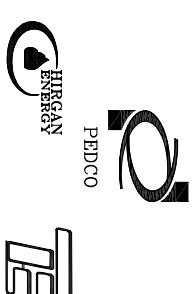

شماره پیمان:


053-073-9184

F&G SYSTEM LOOP DIAGRAM

پروژه	بسته کاری	صادر کننده	تسهيلات	رشته	نوع مدرک	سریال	نسخه
BK	GCS	PEDCO	120	IN	DG	0006	D00

شماره صفحه: 99 از 160

FIELD	JUNCTION BOX	FIELD SIDE	SYSTEM SIDE	F&G SYSTEM CABINET	F&G WORKSTATION
INSTRUMENT				SYS. CAB NO.	OPERATION DISPLAY
	JB NO: JBF-D-2101	CABLE NO: ***** TB : **		RACK: * SLOT: * CHANNEL: * DI: **	SPARE
	JB NO: JBF-D-2101	CABLE NO: ***** TB : **		RACK: * SLOT: * CHANNEL: * DI: **	SPARE

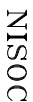

3. Yikraz



F&G SYSTEM LOOP DIAGRAM

099

160 ; 100

F&G MARSHALLING CABINET

F&G WORKSTATION


JUNCTION BOX

FIELD SIDE

SYSTEM SIDE

SYS. CAB NO.

OPERATION DISPLAY

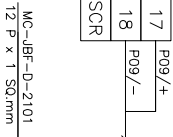


JB NO: JBF-D-2101

CABLE NO: *****

TR :
**

SPARE

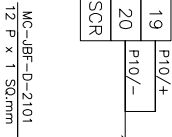

JB NO: JBF-D-2101


CABLE NO: *****

TR : **

SPARE



پروژه نگهداشت و افزایش تولید میدان نفتی بینک
سطح الارض
احداث ردیف تراکم گاز در ایستگاه جمع آوری بینک

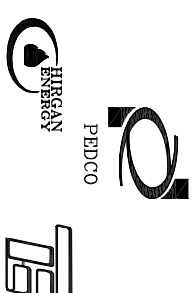

شماره پیمان:

053-073-9184

F&G SYSTEM LOOP DIAGRAM


پروژه	بسته کاری	صادر کننده	تسهیلات	رشته	نوع مدرک	سریال	نسخه
BK	GCS	PEDCO	120	IN	DG	0006	D00

شماره صفحه: 101 از 160

FIELD	JUNCTION BOX	FIELD SIDE	SYSTEM SIDE	F&G SYSTEM CABINET	F&G WORKSTATION
INSTRUMENT				SYS. CAB NO.	OPERATION DISPLAY
	JB NO: JBF-D-2101	CABLE NO: ***** TB : **		RACK: * SLOT: * CHANNEL: * DI: **	SPARE
	JB NO: JBF-D-2101	CABLE NO: ***** TB : **		RACK: * SLOT: * CHANNEL: * DI: **	SPARE



پروژه نگهداشت و افزایش تولید میدان نفتی بینک
سطح الارض
احداث ردیف تراکم گاز در ایستگاه جمع آوری بینک

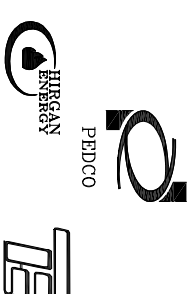

شماره پیمان:

053-073-9184

F&G SYSTEM LOOP DIAGRAM

پروژه	بسته کاری	صادر کننده	تسهیلات	رشته	نوع مدرک	سریال	نسخه
BK	GCS	PEDCO	120	IN	DG	0006	D00

شماره صفحه: 102 از 160

FIELD

F&G MARSHALLING CABINET

F&G SYSTEM CABINET

F&G WORKSTATION

INSTRUMENT


JUNCTION BOX

FIELD SIDE


SYSTEM SIDE

SYS. CAB NO.



OPERATION DISPLAY

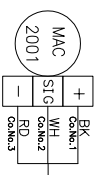


CABLE NO: IC-MAC-2001
1 PAIR X 1.5 SQ.mm

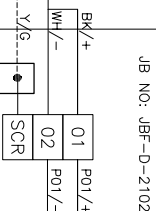


MC-JBF-D-2102
12 P x 1 SQ.mm

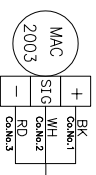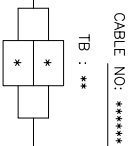

CABLE NO: IC-MAC-2003
1 PAIR X 1.5 SQ.mm

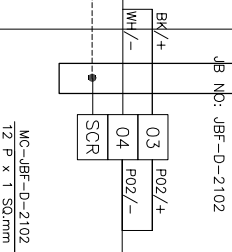


MC-JBF-D-2102
12 P x 1 SQ.mm

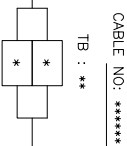



پروژه نگهداشت و افزایش تولید میدان نفتی بینک
سطح الارض
احداث ردیف تراکم گاز در ایستگاه جمع آوری بینک

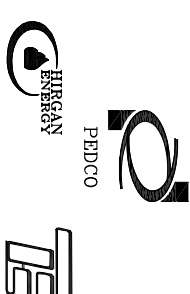

شماره پیمان:

053-073-9184

F&G SYSTEM LOOP DIAGRAM

پروژه	بسته کاری	صادر کننده	تسهیلات	رشته	نوع مدرک	سریال	نسخه
BK	GCS	PEDCO	120	IN	DG	0006	D00

شماره صفحه: 103 از 160

FIELD

F&G MARSHALLING CABINET

F&G SYSTEM CABINET

F&G WORKSTATION

INSTRUMENT



JUNCTION BOX

FIELD SIDE


SYSTEM SIDE

SYS. CAB NO.


OPERATION DISPLAY

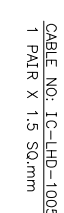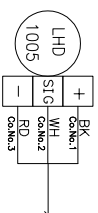

MC-JBF-D-2102
12 P x 1 SQ.mm

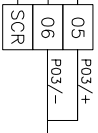


MC-JBF-D-2102
12 P x 1 SQ.mm

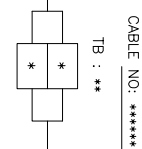






MC-JBF-D-2102
12 P x 1 SQ.mm



MC-JBF-D-2102
12 P x 1 SQ.mm

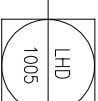


MC-JBF-D-2102
12 P x 1 SQ.mm

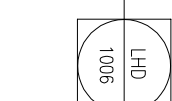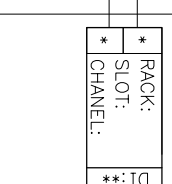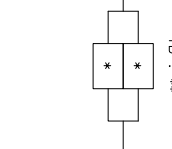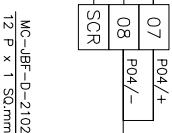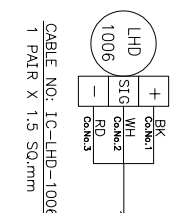

MC-JBF-D-2102
12 P x 1 SQ.mm



پروژه نگهداشت و افزایش تولید میدان نفتی بینک
سطح الارض
احداث ردیف تراکم گاز در ایستگاه جمع آوری بینک

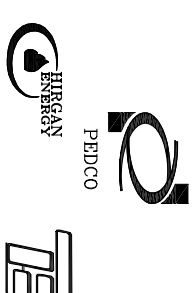


شماره پیمان:

053-073-9184

F&G SYSTEM LOOP DIAGRAM


پروژه	بسته کاری	صادر کننده	تسهیلات	رشته	نوع مدرک	سریال	نسخه
BK	GCS	PEDCO	120	IN	DG	0006	D00

شماره صفحه: 104 از 160

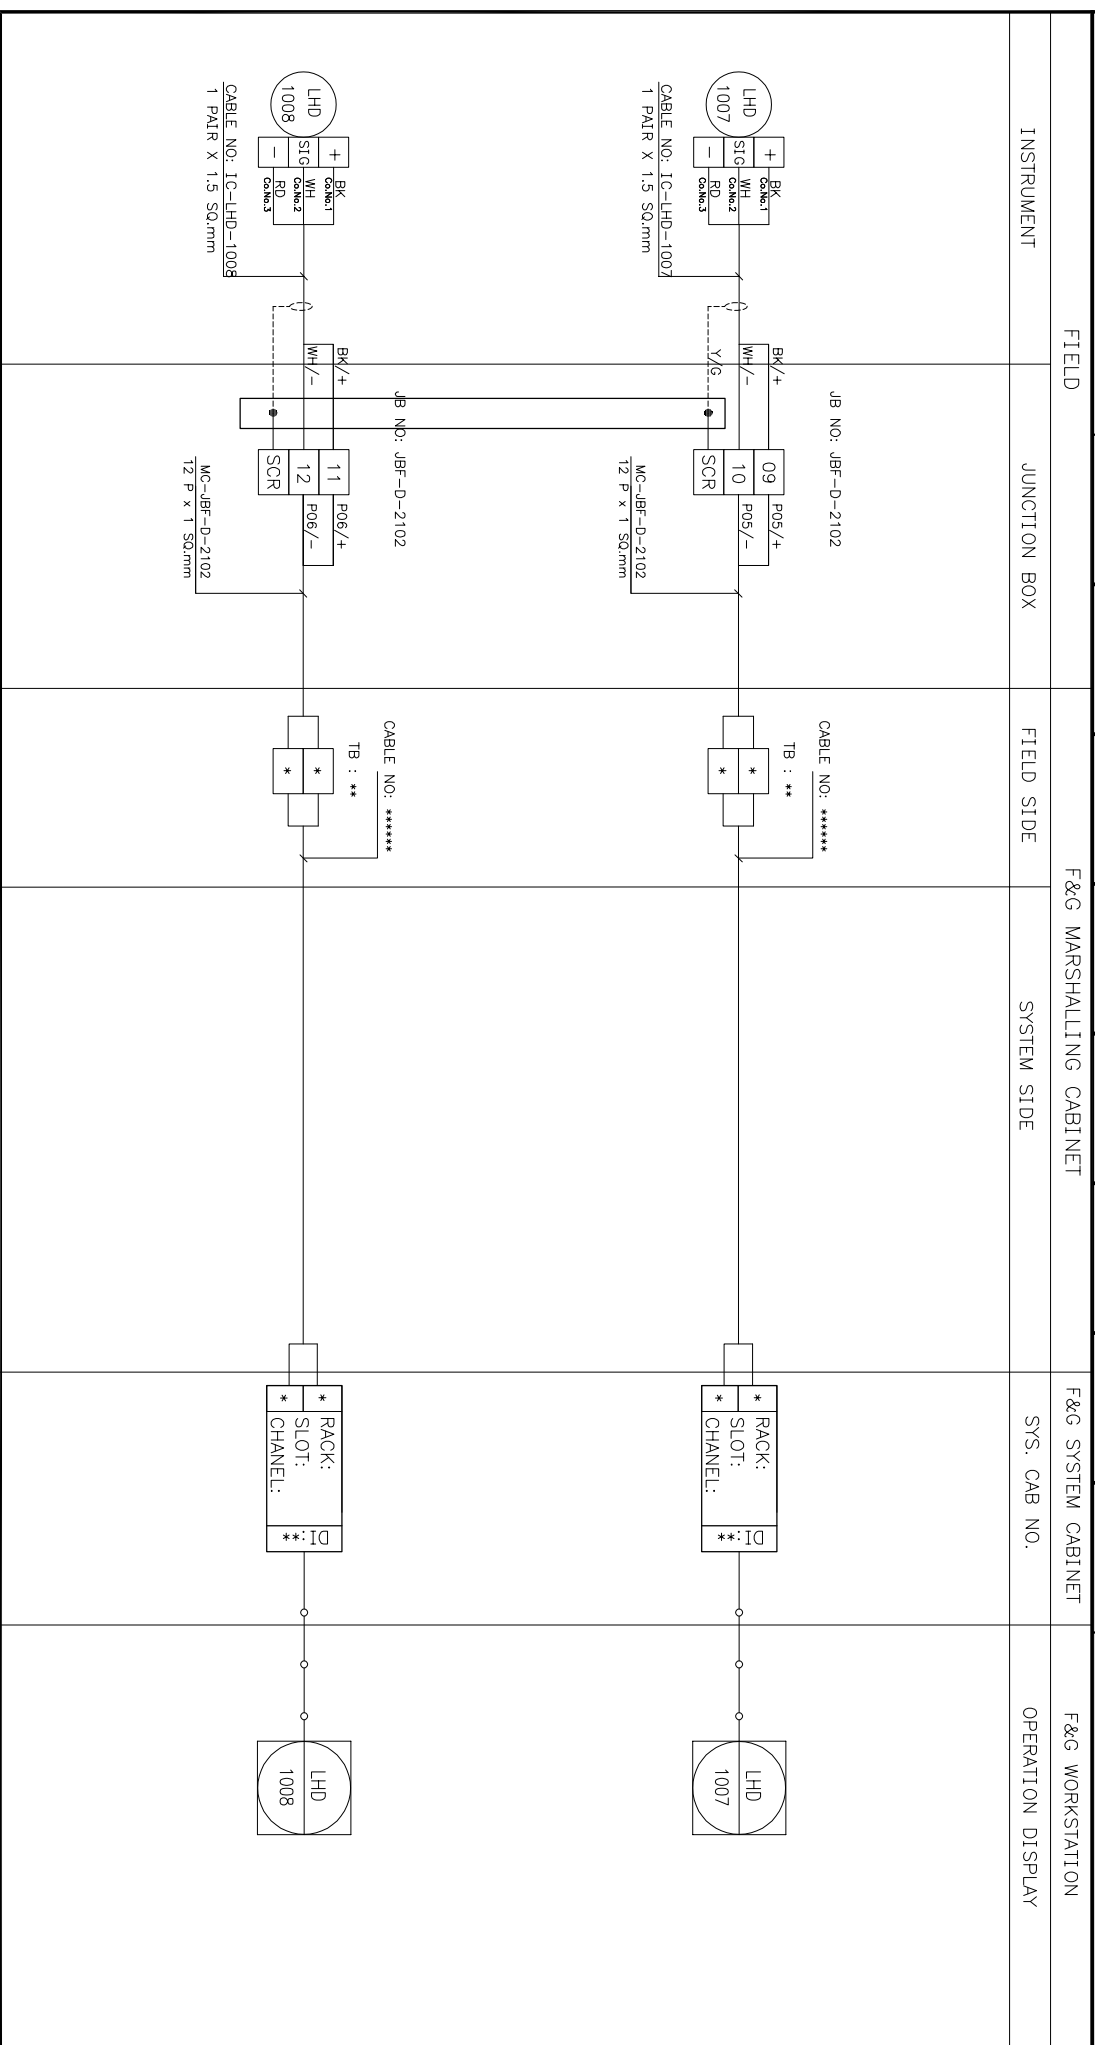



پروژه نگهداشت و افزایش تولید میدان نفتی بینک
سطح الارض
احداث ردیف تراکم گاز در ایستگاه جمع آوری بینک

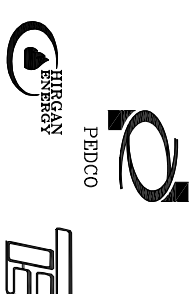

شماره پیمان:

053-073-9184

F&G SYSTEM LOOP DIAGRAM

پروژه	بسته کاری	صادر کننده	تسهيلات	رشته	نوع مدرک	سریال	نسخه
BK	GCS	PEDCO	120	IN	DG	0006	D00

شماره صفحه: 105 از 160

FIELD

F&G MARSHALLING CABINET

F&G SYSTEM CABINET

F&G WORKSTATION

INSTRUMENT


JUNCTION BOX

FIELD SIDE

SYSTEM SIDE


SYS. CAB NO.

OPERATION DISPLAY




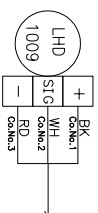


CABLE NO: IC-LHD-1009
1 PAIR X 1.5 SQ.mm

MC-JBF-D-2102
12 P x 1 SQ.mm

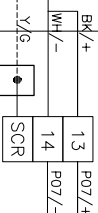


MC-JBF-D-2102
12 P x 1 SQ.mm

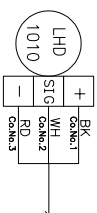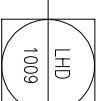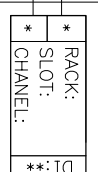
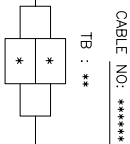


CABLE NO: IC-LHD-1010
1 PAIR X 1.5 SQ.mm

MC-JBF-D-2102
12 P x 1 SQ.mm

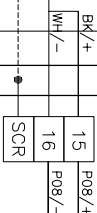


MC-JBF-D-2102
12 P x 1 SQ.mm

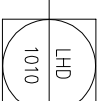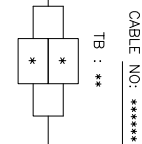



پروژه نگهداشت و افزایش تولید میدان نفتی بینک
سطح الارض
احداث ردیف تراکم گاز در ایستگاه جمع آوری بینک

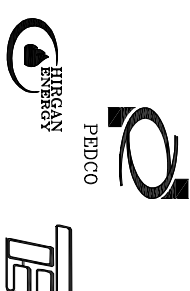

شماره پیمان:

053-073-9184

F&G SYSTEM LOOP DIAGRAM

پروژه	بسته کاری	صادر کننده	تسهيلات	رشته	نوع مدرک	سریال	نسخه
BK	GCS	PEDCO	120	IN	DG	0006	D00

شماره صفحه: 106 از 160

FIELD

F&G MARSHALLING CABINET

F&G SYSTEM CABINET

F&G WORKSTATION

INSTRUMENT

JUNCTION BOX


FIELD SIDE

SYSTEM SIDE

SYS. CAB NO.

OPERATION DISPLAY

JB NO: JBF-D-2102

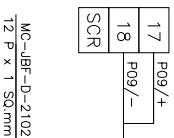


CABLE NO: *****

TB : **



SPARE

JB NO: JBF-D-2102

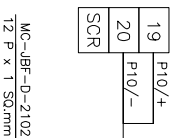

CABLE NO: *****


TB : **



SPARE



پروژه نگهداشت و افزایش تولید میدان نفتی بینک
سطح الارض
احداث ردیف تراکم گاز در ایستگاه جمع آوری بینک

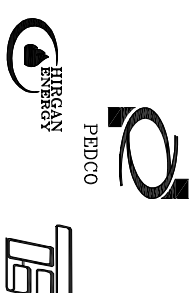

شماره پیمان:

053-073-9184

F&G SYSTEM LOOP DIAGRAM

پروژه	بسته کاری	صادر کننده	تسهيلات	رشته	نوع مدرک	سریال	نسخه
BK	GCS	PEDCO	120	IN	DG	0006	D00

شماره صفحه: 107 از 160

FIELD

F&G MARSHALLING CABINET

F&G SYSTEM CABINET

F&G WORKSTATION

INSTRUMENT

JUNCTION BOX


FIELD SIDE

SYSTEM SIDE

SYS. CAB NO.

OPERATION DISPLAY

JB NO: JBF-D-2102

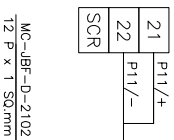


CABLE NO: *****

TB : **



SPARE

JB NO: JBF-D-2102

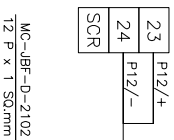

CABLE NO: *****


TB : **



SPARE



پروژه نگهداشت و افزایش تولید میدان نفتی بینک
سطح الارض
احداث ردیف تراکم گاز در ایستگاه جمع آوری بینک

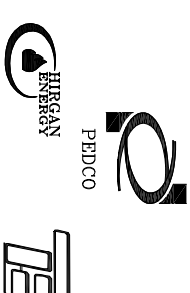

شماره پیمان:

053-073-9184

F&G SYSTEM LOOP DIAGRAM

پروژه	بسته کاری	صادر کننده	تسهیلات	رشته	نوع مدرک	سریال	نسخه
BK	GCS	PEDCO	120	IN	DG	0006	D00

شماره صفحه: 108 از 160

FIELD

F&G MARSHALLING CABINET

F&G SYSTEM CABINET

F&G WORKSTATION

INSTRUMENT


JUNCTION BOX

FIELD SIDE


SYSTEM SIDE

SYS. CAB NO.


OPERATION DISPLAY

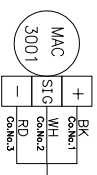

CABLE NO: IC-MAC-3001
1 PAIR X 1.5 SQ.mm

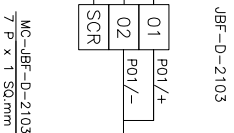


CABLE NO: IC-MAC-3001
1 PAIR X 1.5 SQ.mm

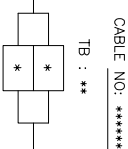


CABLE NO: IC-MAC-3001
1 PAIR X 1.5 SQ.mm




CABLE NO: IC-MAC-3001
1 PAIR X 1.5 SQ.mm

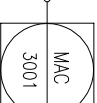


CABLE NO: IC-MAC-3001
1 PAIR X 1.5 SQ.mm

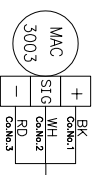


CABLE NO: IC-MAC-3003
1 PAIR X 1.5 SQ.mm

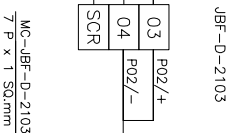


CABLE NO: IC-MAC-3003
1 PAIR X 1.5 SQ.mm

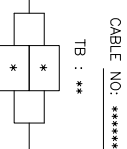

CABLE NO: IC-MAC-3003
1 PAIR X 1.5 SQ.mm

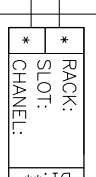


CABLE NO: IC-MAC-3003
1 PAIR X 1.5 SQ.mm

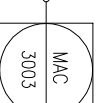

CABLE NO: IC-MAC-3003
1 PAIR X 1.5 SQ.mm



پروژه نگهداشت و افزایش تولید میدان نفتی بینک
سطح الارض
احداث ردیف تراکم گاز در ایستگاه جمع آوری بینک

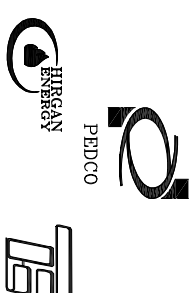

شماره پیمان:

053-073-9184

F&G SYSTEM LOOP DIAGRAM


پروژه	بسته کاری	صادر کننده	تسهیلات	رشته	نوع مدرک	سریال	نسخه
BK	GCS	PEDCO	120	IN	DG	0006	D00

شماره صفحه: 109 از 160

FIELD	JUNCTION BOX	FIELD SIDE	SYSTEM SIDE	F&G SYSTEM CABINET	F&G WORKSTATION
INSTRUMENT				SYS. CAB NO.	OPERATION DISPLAY
	JB NO: JBF-D-2103	CABLE NO: ***** TB : **		RACK: * SLOT: * CHANNEL: * DI: **	SPARE
	JB NO: JBF-D-2103	CABLE NO: ***** TB : **		RACK: * SLOT: * CHANNEL: * DI: **	SPARE



پروژه نگهداشت و افزایش تولید میدان نفتی بینک
سطح الارض
احداث ردیف تراکم گاز در ایستگاه جمع آوری بینک

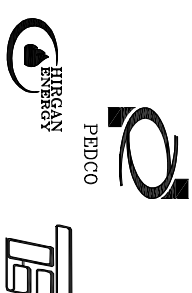

شماره پیمان:

053-073-9184

F&G SYSTEM LOOP DIAGRAM


پروژه	بسته کاری	صادر کننده	تسهيلات	رشته	نوع مدرک	سریال	نسخه
BK	GCS	PEDCO	120	IN	DG	0006	D00

شماره صفحه: 110 از 160

FIELD	JUNCTION BOX	FIELD SIDE	SYSTEM SIDE	F&G SYSTEM CABINET	F&G WORKSTATION
INSTRUMENT				SYS. CAB NO.	OPERATION DISPLAY
	JB NO: JBF-D-2103 MC-JBF-D-2103 7 P x 1 Sq.mm 09 P05/+ 10 P05/- SCR	CABLE NO: ***** TB : ** * *		RACK: * SLOT: * CHANNEL: * DI: **	SPARE
	JB NO: JBF-D-2103 MC-JBF-D-2103 7 P x 1 Sq.mm 11 P06/+ 12 P06/- SCR	CABLE NO: ***** TB : ** * *		RACK: * SLOT: * CHANNEL: * DI: **	SPARE



پروژه نگهداشت و افزایش تولید میدان نفتی بینک
سطح الارض
احداث ردیف تراکم گاز در ایستگاه جمع آوری بینک

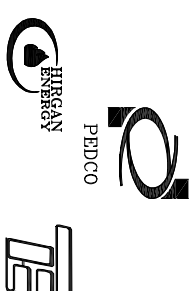

شماره پیمان:

053-073-9184

F&G SYSTEM LOOP DIAGRAM

پروژه	بسته کاری	صادر کننده	تسهیلات	رشته	نوع مدرک	سریال	نسخه
BK	GCS	PEDCO	120	IN	DG	0006	D00

شماره صفحه: 111 از 160

FIELD

F&G MARSHALLING CABINET

F&G SYSTEM CABINET

F&G WORKSTATION

INSTRUMENT


JUNCTION BOX

FIELD SIDE

SYSTEM SIDE

SYS. CAB NO.

OPERATION DISPLAY

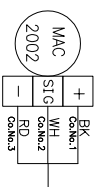


CABLE NO: IC-MAC-2002
1 PAIR X 1.5 SQ.mm

JB NO: JBF-D-2104

CABLE NO: *****

TB : **

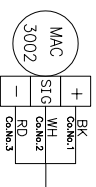

CABLE NO: IC-MAC-3002
1 PAIR X 1.5 SQ.mm

JB NO: JBF-D-2104


CABLE NO: *****

TB : **





پروژه نگهداشت و افزایش تولید میدان نفتی بینک
سطح الارض
احداث ردیف تراکم گاز در ایستگاه جمع آوری بینک

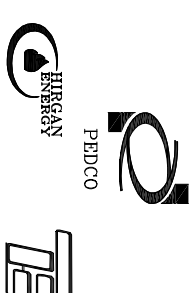

شماره پیمان:

053-073-9184

F&G SYSTEM LOOP DIAGRAM

پروژه	بسته کاری	صادر کننده	تسهيلات	رشته	نوع مدرک	سریال	نسخه
BK	GCS	PEDCO	120	IN	DG	0006	D00

شماره صفحه: 112 از 160

FIELD

F&G MARSHALLING CABINET

F&G SYSTEM CABINET

F&G WORKSTATION

INSTRUMENT


JUNCTION BOX

FIELD SIDE


SYSTEM SIDE

SYS. CAB NO.




OPERATION DISPLAY

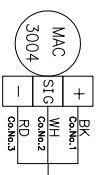


CABLE NO: IC-MAC-3004
1 PAIR X 1.5 SQ.mm

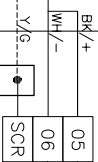


MC-JBF-D-2104
12 P x 1 SQ.mm

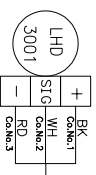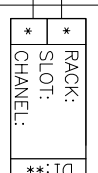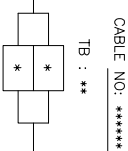

CABLE NO: IC-LHD-3001
1 PAIR X 1.5 SQ.mm

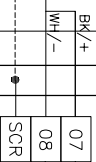


MC-JBF-D-2104
12 P x 1 SQ.mm

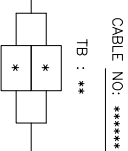



پروژه نگهداشت و افزایش تولید میدان نفتی بینک
سطح الارض
احداث ردیف تراکم گاز در ایستگاه جمع آوری بینک

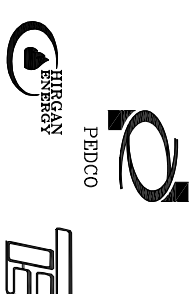


شماره پیمان:

053-073-9184

F&G SYSTEM LOOP DIAGRAM


پروژه	بسته کاری	صادر کننده	تسهيلات	رشته	نوع مدرک	سریال	نسخه
BK	GCS	PEDCO	120	IN	DG	0006	D00

شماره صفحه: 113 از 160

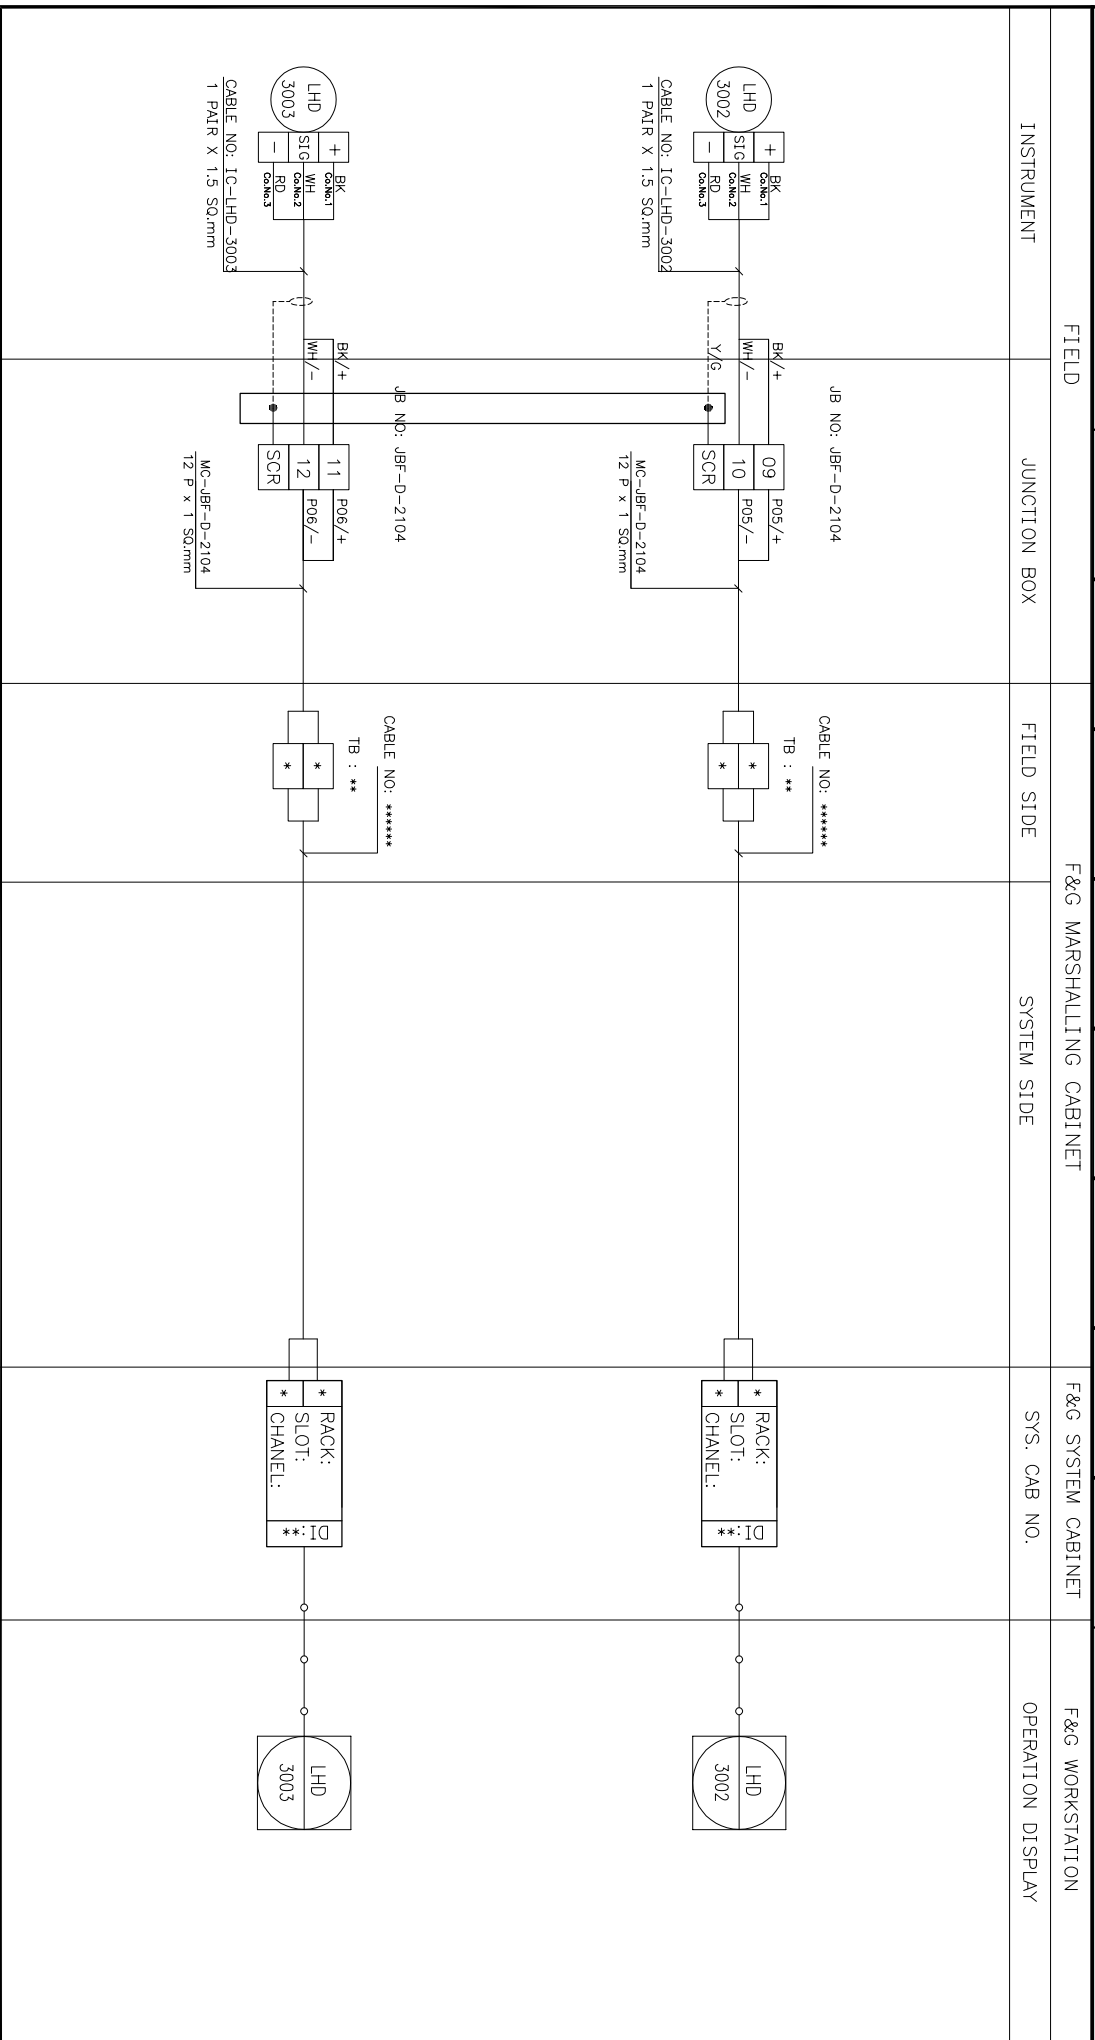



پروژه نگهداشت و افزایش تولید میدان نفتی بینک
سطح الارض
احداث ردیف تراکم گاز در ایستگاه جمع آوری بینک

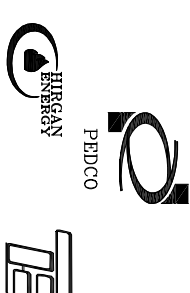


شماره پیمان:

053-073-9184

F&G SYSTEM LOOP DIAGRAM


پروژه	بسته کاری	صادر کننده	تسهیلات	رشته	نوع مدرک	سریال	نسخه
BK	GCS	PEDCO	120	IN	DG	0006	D00

شماره صفحه: 114 از 160

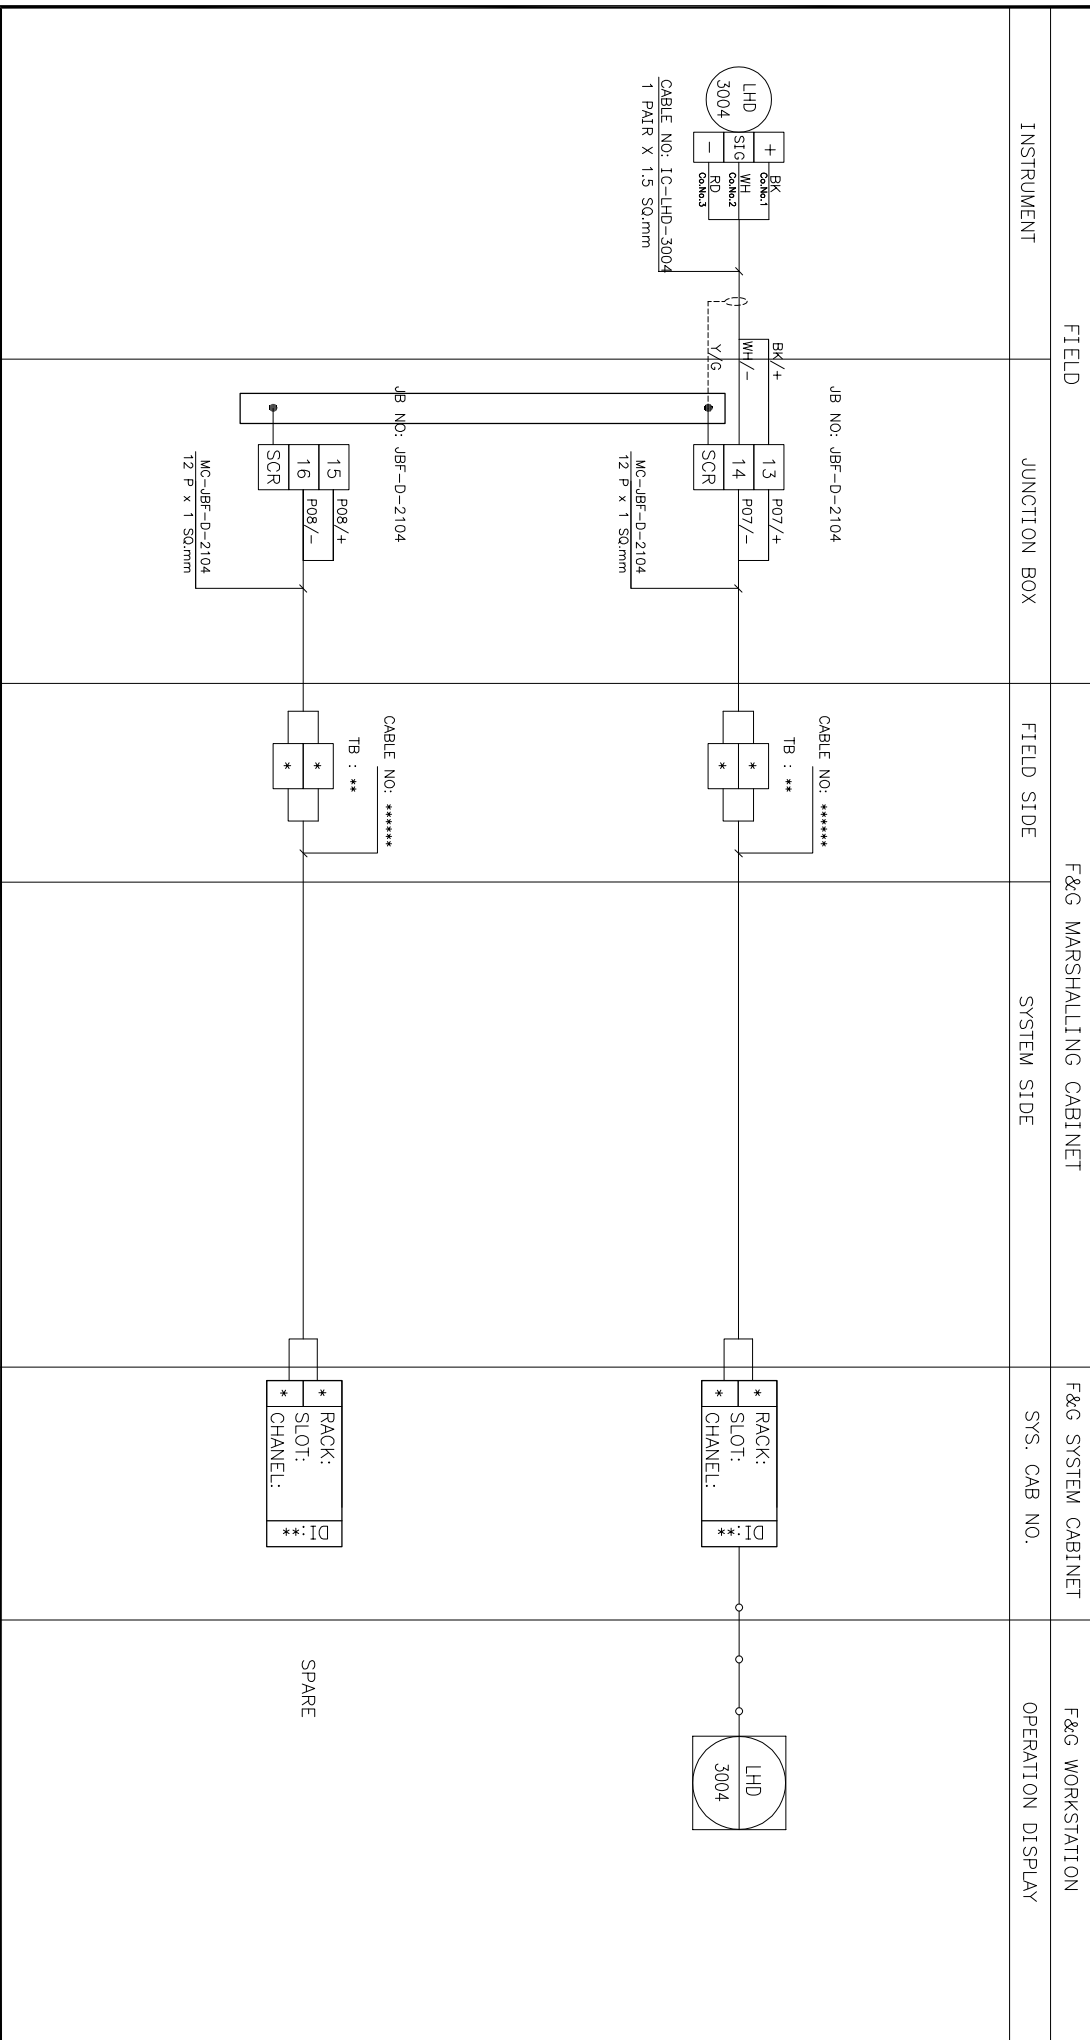



پروژه نگهداشت و افزایش تولید میدان نفتی بینک
سطح الارض
احداث ردیف تراکم گاز در ایستگاه جمع آوری بینک

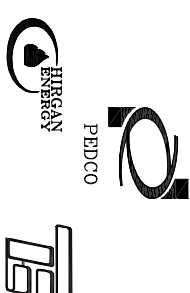

شماره پیمان:

053-073-9184

F&G SYSTEM LOOP DIAGRAM


پروژه	بسته کاری	صادر کننده	تسهيلات	رشته	نوع مدرک	سریال	نسخه
BK	GCS	PEDCO	120	IN	DG	0006	D00

شماره صفحه: 115 از 160

FIELD	JUNCTION BOX	FIELD SIDE	SYSTEM SIDE	F&G SYSTEM CABINET	F&G WORKSTATION
INSTRUMENT				SYS. CAB NO.	OPERATION DISPLAY
	JB NO: JBF-D-2104	CABLE NO: ***** TB : **		RACK: * SLOT: * CHANNEL: * DI: **	SPARE
	JB NO: JBF-D-2104	CABLE NO: ***** TB : **		RACK: * SLOT: * CHANNEL: * DI: **	SPARE



پروژه نگهداشت و افزایش تولید میدان نفتی بینک
سطح الارض
احداث ردیف تراکم گاز در ایستگاه جمع آوری بینک

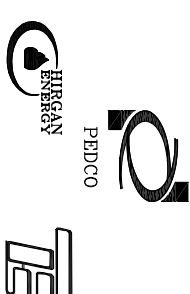

شماره پیمان:

053-073-9184

F&G SYSTEM LOOP DIAGRAM


پروژه	بسته کاری	صادر کننده	تسهيلات	رشته	نوع مدرک	سریال	نسخه
BK	GCS	PEDCO	120	IN	DG	0006	D00

شماره صفحه: 116 از 160

FIELD	JUNCTION BOX	FIELD SIDE	SYSTEM SIDE	F&G SYSTEM CABINET	F&G WORKSTATION
INSTRUMENT				SYS. CAB NO.	OPERATION DISPLAY
	JB NO: JBF-D-2104	CABLE NO: ***** TB : **		RACK: * SLOT: * CHANNEL: * DI: **	SPARE
	JB NO: JBF-D-2104	CABLE NO: ***** TB : **		RACK: * SLOT: * CHANNEL: * DI: **	SPARE



پروژه نگهداشت و افزایش تولید میدان نفتی بینک
سطح الارض
احداث ردیف تراکم گاز در ایستگاه جمع آوری بینک

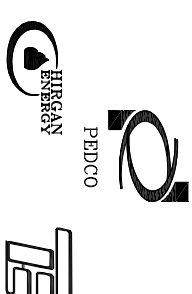

شماره پیمان:

053-073-9184

F&G SYSTEM LOOP DIAGRAM

پروژه	بسته کاری	صادر کننده	تسهيلات	رشته	نوع مدرک	سریال	نسخه
BK	GCS	PEDCO	120	IN	DG	0006	D00

شماره صفحه: 117 از 160

FIELD

F&G MARSHALLING CABINET

F&G SYSTEM CABINET

F&G WORKSTATION

INSTRUMENT


JUNCTION BOX

FIELD SIDE


SYSTEM SIDE

SYS. CAB NO.



OPERATION DISPLAY

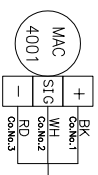


CABLE NO: IC-MAC-4001
1 PAIR X 1.5 SQ.mm

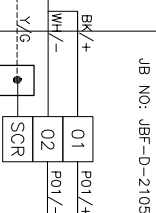


MC-JBF-D-2105
7 P x 1 SQ.mm

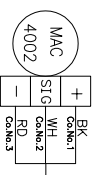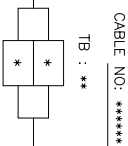

CABLE NO: IC-MAC-4002
1 PAIR X 1.5 SQ.mm

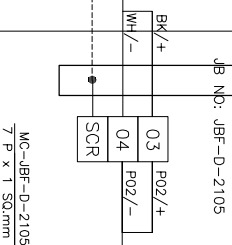


MC-JBF-D-2105
7 P x 1 SQ.mm

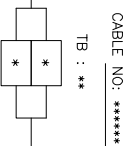



پروژه نگهداشت و افزایش تولید میدان نفتی بینک
سطح الارض
احداث ردیف تراکم گاز در ایستگاه جمع آوری بینک

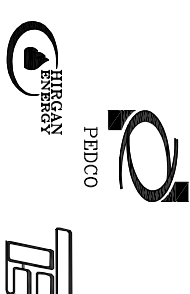


شماره پیمان:

053-073-9184

F&G SYSTEM LOOP DIAGRAM


پروژه	بسته کاری	صادر کننده	تسهیلات	رشته	نوع مدرک	سریال	نسخه
BK	GCS	PEDCO	120	IN	DG	0006	D00

شماره صفحه: 118 از 160

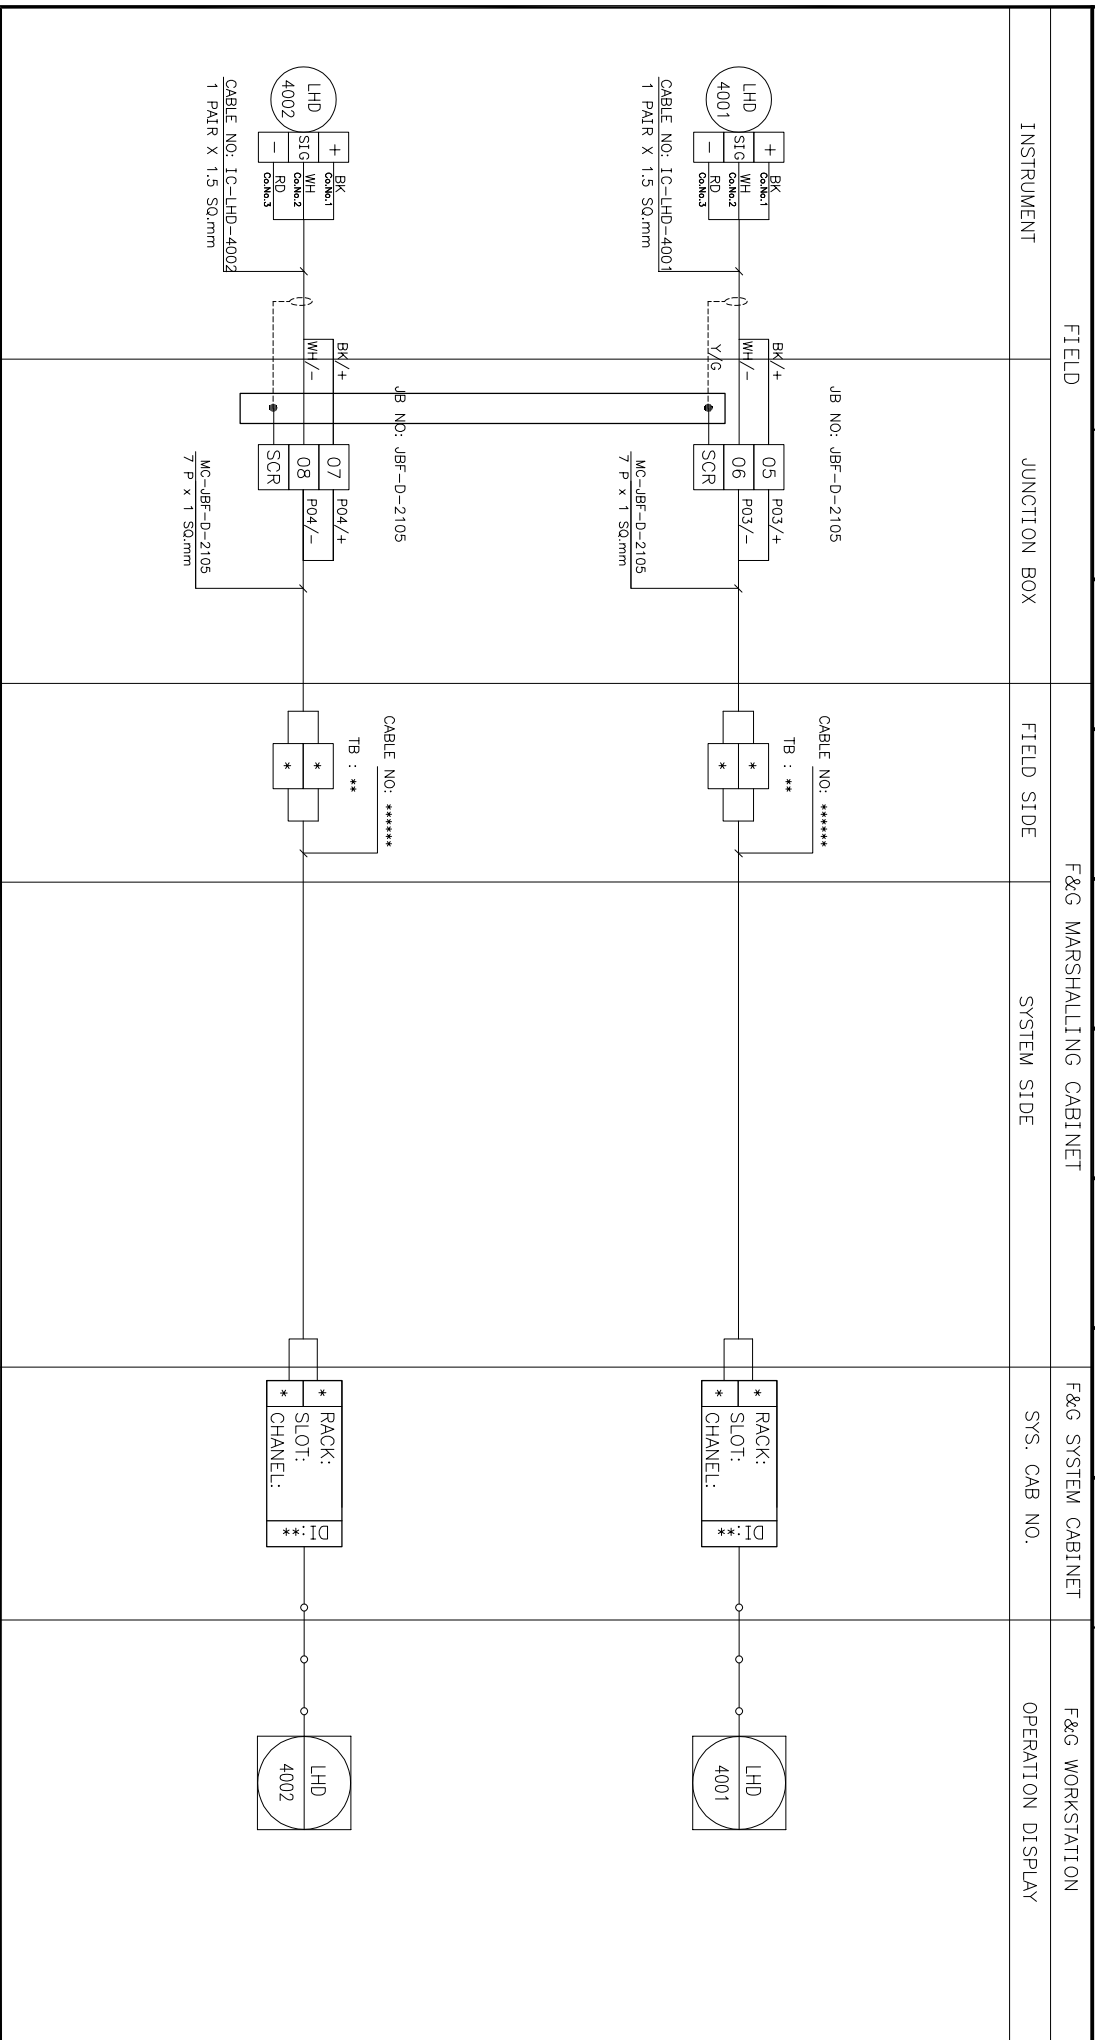



پروژه نگهداشت و افزایش تولید میدان نفتی بینک
سطح الارض
احداث ردیف تراکم گاز در ایستگاه جمع آوری بینک

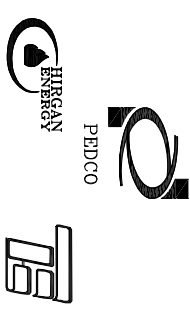

شماره پیمان:

053-073-9184

F&G SYSTEM LOOP DIAGRAM


پروژه	بسته کاری	صادر کننده	تسهيلات	رشته	نوع مدرک	سریال	نسخه
BK	GCS	PEDCO	120	IN	DG	0006	D00

شماره صفحه: 119 از 160

FIELD	JUNCTION BOX	FIELD SIDE	SYSTEM SIDE	F&G SYSTEM CABINET	F&G WORKSTATION
INSTRUMENT				SYS. CAB NO.	OPERATION DISPLAY
	JB NO: JBF-D-2105 MC-JBF-D-2105 7 P x 1 Sq.mm 09 P05/+ 10 P05/- SCR	CABLE NO: ***** TB : ** * *		RACK: * SLOT: * CHANNEL: * DI: **	SPARE
	JB NO: JBF-D-2105 MC-JBF-D-2105 7 P x 1 Sq.mm 11 P06/+ 12 P06/- SCR	CABLE NO: ***** TB : ** * *		RACK: * SLOT: * CHANNEL: * DI: **	SPARE



پروژه نگهداشت و افزایش تولید میدان نفتی بینک
سطح الارض
احداث ردیف تراکم گاز در ایستگاه جمع آوری بینک

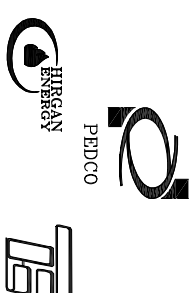

شماره پیمان:

053-073-9184

F&G SYSTEM LOOP DIAGRAM

پروژه	بسته کاری	صادر کننده	تسهيلات	رشته	نوع مدرک	سریال	نسخه
BK	GCS	PEDCO	120	IN	DG	0006	D00

شماره صفحه: 120 از 160

FIELD

F&G MARSHALLING CABINET

F&G SYSTEM CABINET

F&G WORKSTATION

INSTRUMENT

JUNCTION BOX


FIELD SIDE

SYSTEM SIDE

SYS. CAB NO.

OPERATION DISPLAY

JB NO: JBF-D-2105

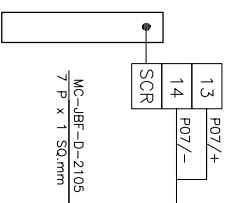

CABLE NO: *****


TB : **

RACK:
SLOT:
CHANNEL:
DI: **

SPARE



پروژه نگهداشت و افزایش تولید میدان نفتی بینک
سطح الارض
احداث ردیف تراکم گاز در ایستگاه جمع آوری بینک

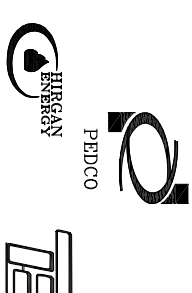

شماره پیمان:

053-073-9184

F&G SYSTEM LOOP DIAGRAM

پروژه	بسته کاری	صادر کننده	تسهيلات	رشته	نوع مدرک	سریال	نسخه
BK	GCS	PEDCO	120	IN	DG	0006	D00

شماره صفحه: 121 از 160

FIELD

F&G MARSHALLING CABINET

F&G SYSTEM CABINET

F&G WORKSTATION

INSTRUMENT


JUNCTION BOX

FIELD SIDE


SYSTEM SIDE

SYS. CAB NO.


OPERATION DISPLAY

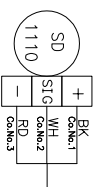

CABLE NO: IC-SD-1110
1 PAIR X 1.5 SQ.mm

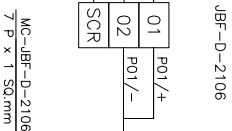


CABLE NO: IC-SD-1110
1 PAIR X 1.5 SQ.mm

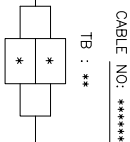


CABLE NO: IC-SD-1110
1 PAIR X 1.5 SQ.mm




CABLE NO: IC-SD-1110
1 PAIR X 1.5 SQ.mm

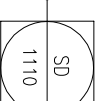


CABLE NO: IC-SD-1110
1 PAIR X 1.5 SQ.mm

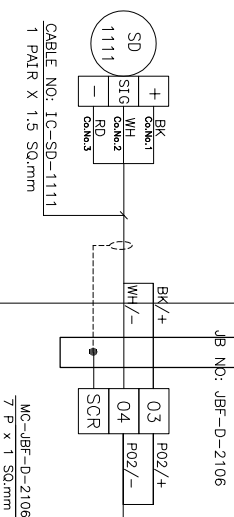

CABLE NO: IC-SD-1111
1 PAIR X 1.5 SQ.mm

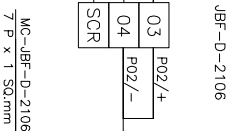


CABLE NO: IC-SD-1111
1 PAIR X 1.5 SQ.mm

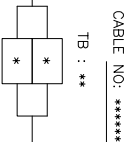

CABLE NO: IC-SD-1111
1 PAIR X 1.5 SQ.mm




CABLE NO: IC-SD-1111
1 PAIR X 1.5 SQ.mm

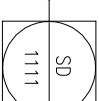

CABLE NO: IC-SD-1111
1 PAIR X 1.5 SQ.mm



پروژه نگهداشت و افزایش تولید میدان نفتی بینک
سطح الارض
احداث ردیف تراکم گاز در ایستگاه جمع آوری بینک

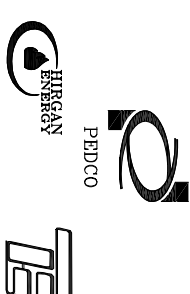

شماره پیمان:

053-073-9184

F&G SYSTEM LOOP DIAGRAM

پروژه	بسته کاری	صادر کننده	تسهيلات	رشته	نوع مدرک	سریال	نسخه
BK	GCS	PEDCO	120	IN	DG	0006	D00

شماره صفحه: 122 از 160

FIELD

F&G MARSHALLING CABINET

F&G SYSTEM CABINET

F&G WORKSTATION

INSTRUMENT


JUNCTION BOX

FIELD SIDE


SYSTEM SIDE

SYS. CAB NO.




OPERATION DISPLAY

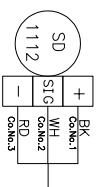


CABLE NO: IC-SD-1112
1 PAIR X 1.5 SQ.mm

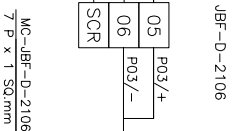



MC-JBF-D-2106
7 P x 1 SQ.mm

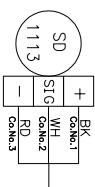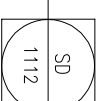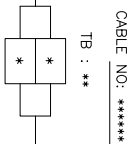

CABLE NO: IC-SD-1113
1 PAIR X 1.5 SQ.mm

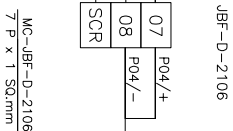


MC-JBF-D-2106
7 P x 1 SQ.mm

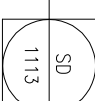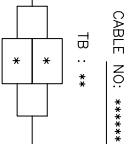



پروژه نگهداشت و افزایش تولید میدان نفتی بینک
سطح الارض
احداث ردیف تراکم گاز در ایستگاه جمع آوری بینک

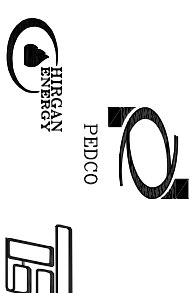

شماره پیمان:

053-073-9184

F&G SYSTEM LOOP DIAGRAM


پروژه	بسته کاری	صادر کننده	تسهيلات	رشته	نوع مدرک	سریال	نسخه
BK	GCS	PEDCO	120	IN	DG	0006	D00

شماره صفحه: 123 از 160

FIELD	JUNCTION BOX	FIELD SIDE	SYSTEM SIDE	F&G SYSTEM CABINET	F&G WORKSTATION
INSTRUMENT				SYS. CAB NO.	OPERATION DISPLAY
	JB NO: JBF-D-2106 MC-JBF-D-2106 7 P x 1 Sq.mm 09 P05/+ 10 P05/- SCR	CABLE NO: ***** TB : ** * *		RACK: * SLOT: * CHANNEL: * DI: **	SPARE
	JB NO: JBF-D-2106 MC-JBF-D-2106 7 P x 1 Sq.mm 11 P06/+ 12 P06/- SCR	CABLE NO: ***** TB : ** * *		RACK: * SLOT: * CHANNEL: * DI: **	SPARE



پروژه نگهداشت و افزایش تولید میدان نفتی بینک
سطح الارض
احداث ردیف تراکم گاز در ایستگاه جمع آوری بینک

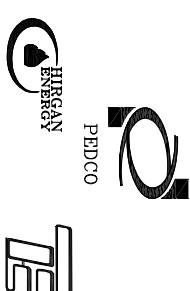

شماره پیمان:

053-073-9184

F&G SYSTEM LOOP DIAGRAM

پروژه	بسته کاری	صادر کننده	تسهيلات	رشته	نوع مدرک	سریال	نسخه
BK	GCS	PEDCO	120	IN	DG	0006	D00

شماره صفحه: 124 از 160

FIELD

F&G MARSHALLING CABINET

F&G SYSTEM CABINET

F&G WORKSTATION

INSTRUMENT


JUNCTION BOX

FIELD SIDE

SYSTEM SIDE

SYS. CAB NO.


OPERATION DISPLAY

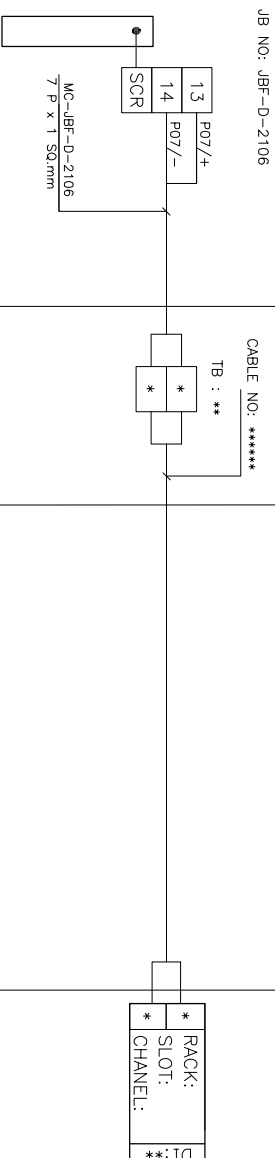

SPARE



پروژه نگهداشت و افزایش تولید میدان نفتی بینک
سطح الارض
احداث ردیف تراکم گاز در ایستگاه جمع آوری بینک

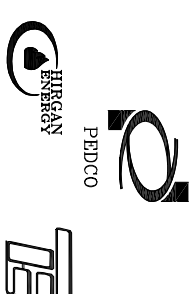

شماره پیمان:

053-073-9184

F&G SYSTEM LOOP DIAGRAM

پروژه

BK

بسته کاری

GCS

حادر کننده

PEDCO

تسهيلات

120

رشته

IN

نوع مدرک

DG

سریال

0006

نسخه

D00

شماره صفحه: 125 از 160

FIELD

F&G MARSHALLING CABINET

F&G SYSTEM CABINET

F&G WORKSTATION

INSTRUMENT

JUNCTION BOX


FIELD SIDE

SYSTEM SIDE


SYS. CAB NO.

OPERATION DISPLAY

JB NO: JBF-D-2107

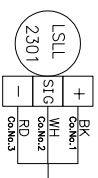



CABLE NO: IC-LSSL-2301
1 PAIR X 1.5 SQ.mm

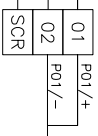


MC-JBF-D-2107
7 P x 1 SQ.mm

CABLE NO: *****


TB : **

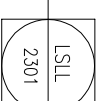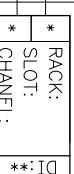

JB NO: JBF-D-2107

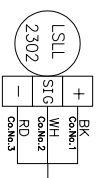

CABLE NO: IC-LSSL-2302
1 PAIR X 1.5 SQ.mm

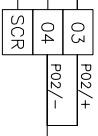

MC-JBF-D-2107
7 P x 1 SQ.mm


CABLE NO: *****

TB : **





پروژه نگهداشت و افزایش تولید میدان نفتی بینک
سطح الارض
احداث ردیف تراکم گاز در ایستگاه جمع آوری بینک

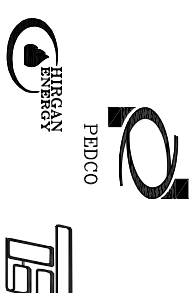

شماره پیمان:

053-073-9184

F&G SYSTEM LOOP DIAGRAM

پروژه	بسته کاری	صادر کننده	تسهیلات	رشته	نوع مدرک	سریال	نسخه
BK	GCS	PEDCO	120	IN	DG	0006	D00

شماره صفحه: 126 از 160

FIELD

F&G MARSHALLING CABINET

F&G SYSTEM CABINET

F&G WORKSTATION

INSTRUMENT

JUNCTION BOX


FIELD SIDE

SYSTEM SIDE


SYS. CAB NO.

OPERATION DISPLAY

JB NO: JBF-D-2107

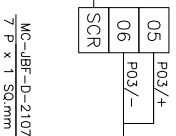


CABLE NO: *****

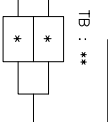


SPARE

JB NO: JBF-D-2107

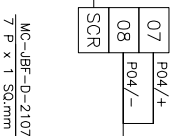


CABLE NO: *****

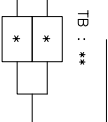

SPARE



پروژه نگهداشت و افزایش تولید میدان نفتی بینک
سطح الارض
احداث ردیف تراکم گاز در ایستگاه جمع آوری بینک

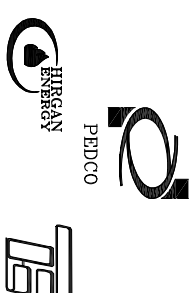

شماره پیمان:

053-073-9184

F&G SYSTEM LOOP DIAGRAM


پروژه	بسته کاری	صادر کننده	تسهيلات	رشته	نوع مدرک	سریال	نسخه
BK	GCS	PEDCO	120	IN	DG	0006	D00

شماره صفحه: 127 از 160

FIELD	JUNCTION BOX	FIELD SIDE	SYSTEM SIDE	F&G SYSTEM CABINET	F&G WORKSTATION
INSTRUMENT				SYS. CAB NO.	OPERATION DISPLAY
	JB NO: JBF-D-2107 MC-JBF-D-2107 7 P x 1 Sq.mm 09 P05/+ 10 P05/- SCR	CABLE NO: ***** TB : ** * * *		RACK: * SLOT: * CHANNEL: * DI: **	SPARE
	JB NO: JBF-D-2107 MC-JBF-D-2107 7 P x 1 Sq.mm 11 P06/+ 12 P06/- SCR	CABLE NO: ***** TB : ** * * *		RACK: * SLOT: * CHANNEL: * DI: **	SPARE



پروژه نگهداشت و افزایش تولید میدان نفتی بینک
سطح الارض
احداث ردیف تراکم گاز در ایستگاه جمع آوری بینک

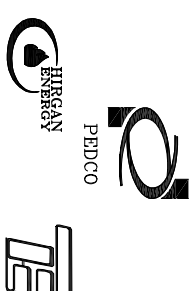

شماره پیمان:

053-073-9184

F&G SYSTEM LOOP DIAGRAM

پروژه	بسته کاری	صادر کننده	تسهيلات	رشته	نوع مدرک	سریال	نسخه
BK	GCS	PEDCO	120	IN	DG	0006	D00

شماره صفحه: 128 از 160

FIELD

F&G MARSHALLING CABINET

F&G SYSTEM CABINET

F&G WORKSTATION

INSTRUMENT

JUNCTION BOX


FIELD SIDE

SYSTEM SIDE

SYS. CAB NO.

OPERATION DISPLAY

JB NO: JBF-D-2107

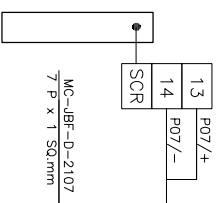


CABLE NO: *****

TB : **



SPARE

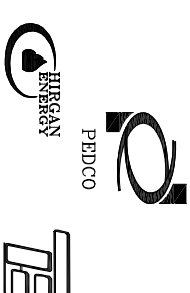

پروژه نگهداشت و افزایش تولید میدان نفتی بینک
سطح الارض
احداث ردیف تراکم گاز در ایستگاه جمع آوری بینک

شماره پیمان:

053-073-9184

F&G SYSTEM LOOP DIAGRAM

پروژه

BK

گسی

مادرکنده

تسهيلات

رشته

نوع مدرک

سریال

نسخه

شماره صفحه: 129 از 160

FIELD

F&G MARSHALLING CABINET

F&G SYSTEM CABINET

F&G WORKSTATION

INSTRUMENT


JUNCTION BOX


FIELD SIDE

SYSTEM SIDE

SYS. CAB NO.

OPERATION DISPLAY

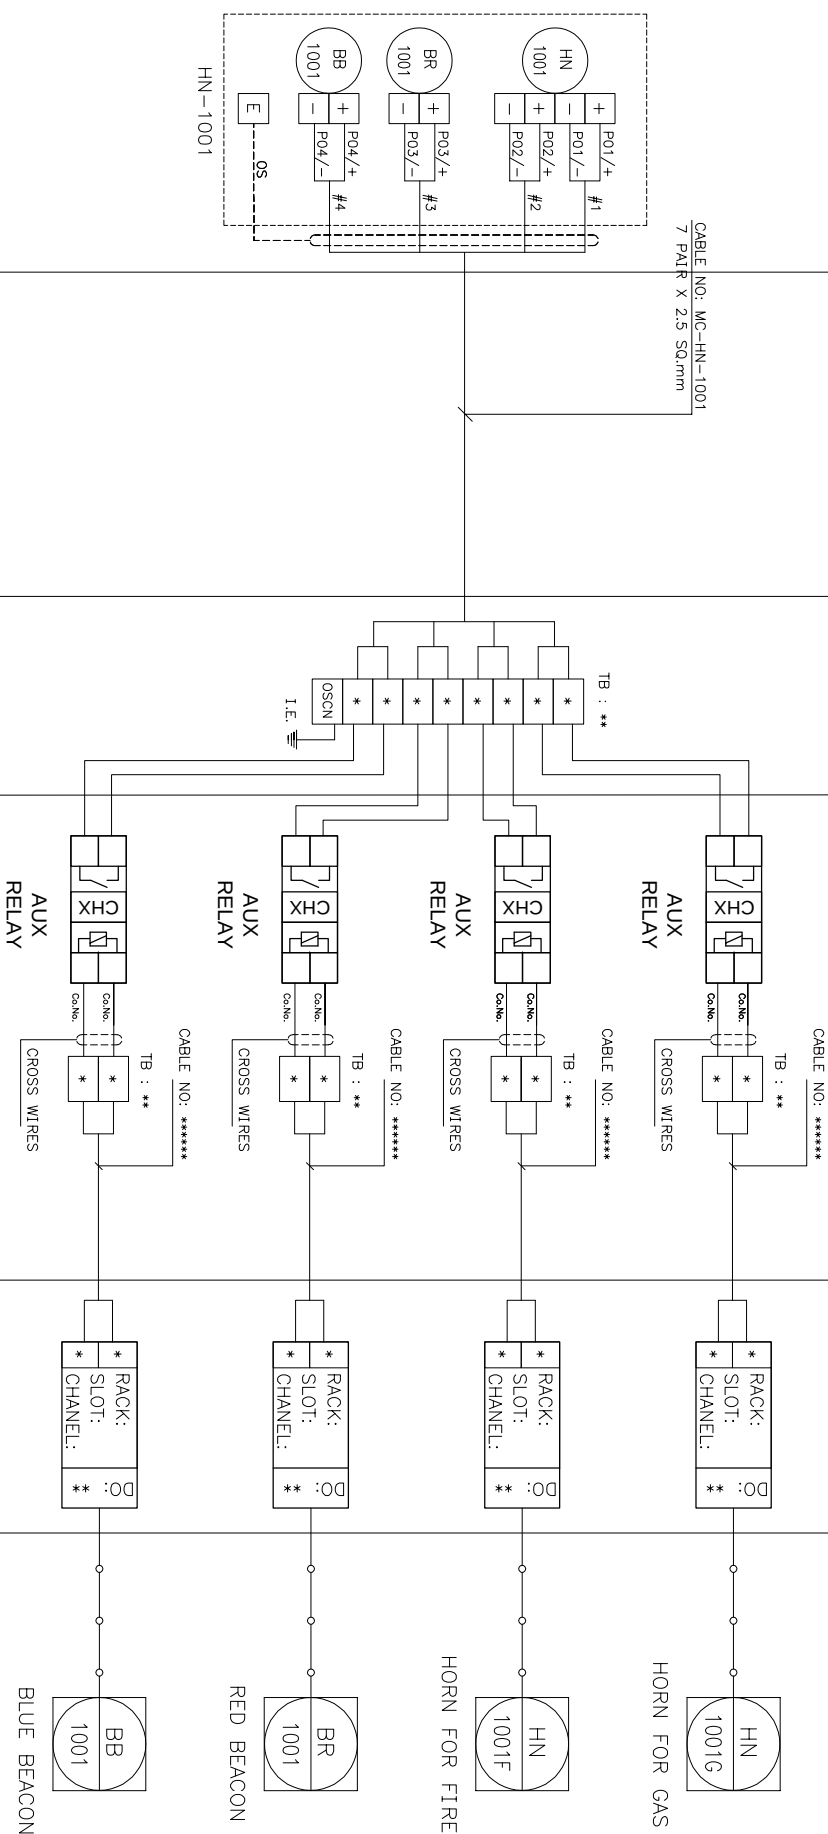

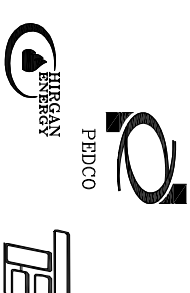

پروژه نگهداشت و افزایش تولید میدان نفتی بینک
سطح الارض
احداث ردیف تراکم گاز در ایستگاه جمع آوری بینک

شماره پیمان:

053-073-9184

F&G SYSTEM LOOP DIAGRAM

پروژه

BK

گسی

مادرکنده

تسهيلات

رشته

نوع مدرک

سریال

نسخه

شماره صفحه: 130 از 160

FIELD

F&G MARSHALLING CABINET

F&G SYSTEM CABINET

F&G WORKSTATION

INSTRUMENT


JUNCTION BOX

FIELD SIDE

SYSTEM SIDE


SYS. CAB. NO.

OPERATION DISPLAY

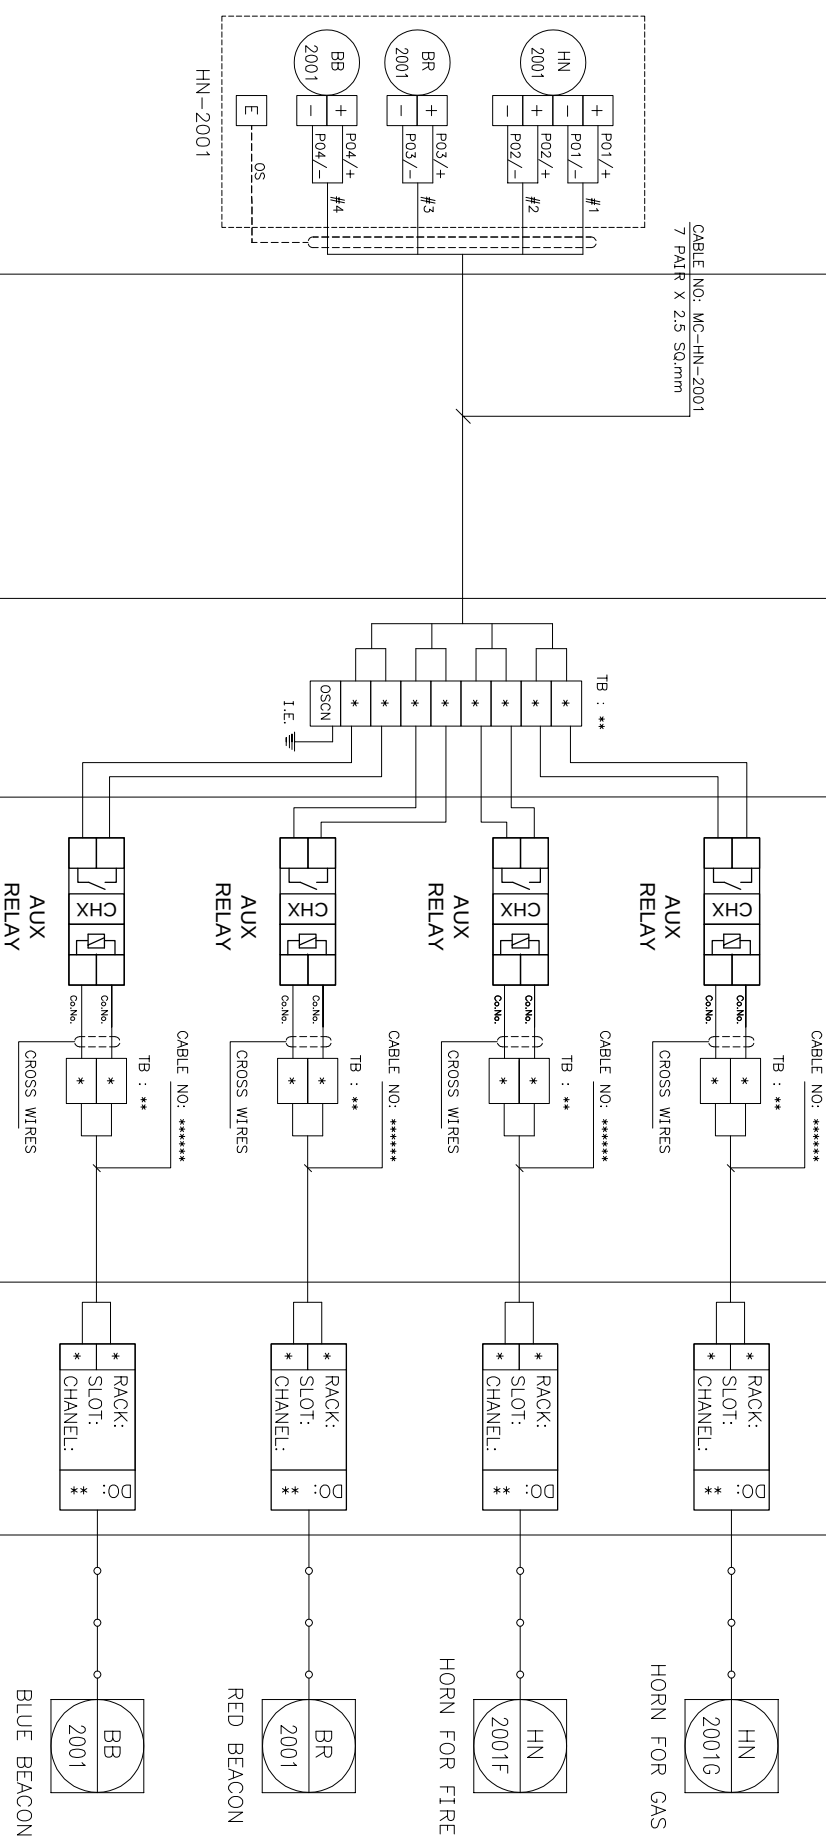



پروژه نگهداشت و افزایش تولید میدان نفتی بینک
سطح الارض
احداث ردیف تراکم گاز در ایستگاه جمع آوری بینک

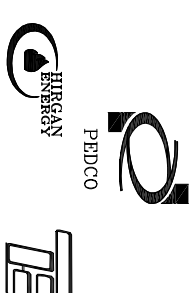

شماره پیمان:

053-073-9184

F&G SYSTEM LOOP DIAGRAM

پروژه

BK

بسته کاری

GCS

تسهيلات

رشته

120

IN

DG

نوع مدرک

0006

سرپال

نسخه

D00

شماره صفحه: 131 از 160

FIELD

F&G MARSHALLING CABINET

F&G SYSTEM CABINET

F&G WORKSTATION

INSTRUMENT


JUNCTION BOX

FIELD SIDE

SYSTEM SIDE


SYS. CAB. NO.

OPERATION DISPLAY

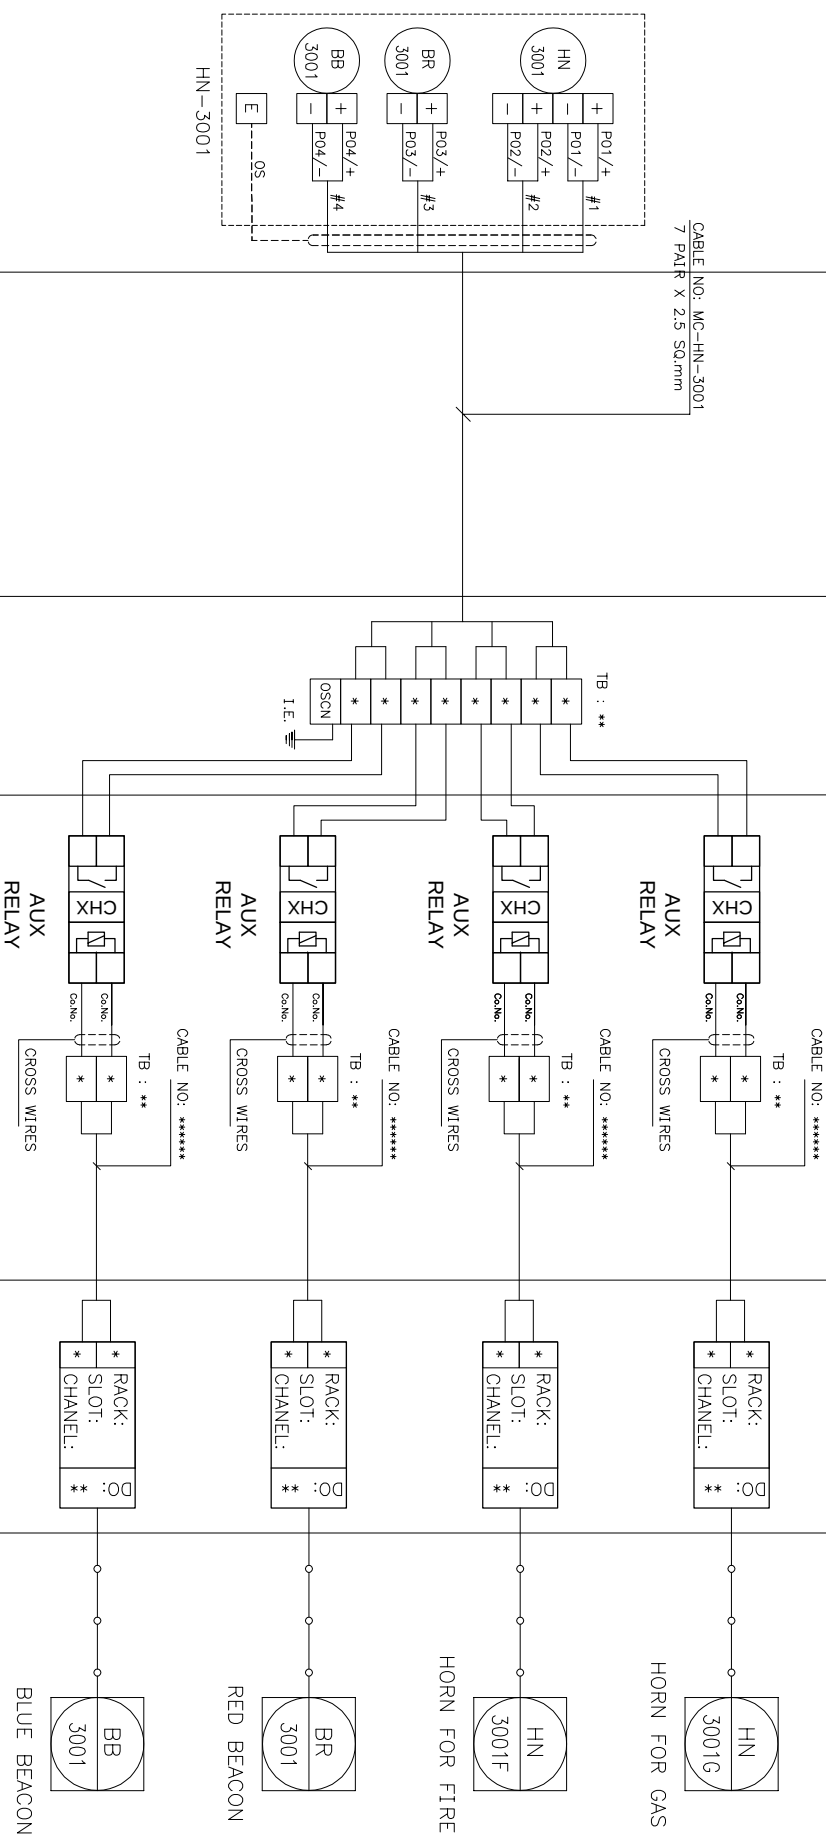



پروژه نگهداشت و افزایش تولید میدان نفتی بینک
سطح الارض
احداث ردیف تراکم گاز در ایستگاه جمع آوری بینک

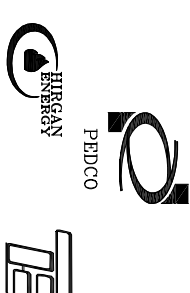

شماره پیمان:

053-073-9184

F&G SYSTEM LOOP DIAGRAM

پروژه	بسته کاری	حادر کننده	تسهيلات	رشته	نوع مدرک	سریال	نسخه
BK	GCS	PEDCO	120	IN	DG	0006	D00

شماره صفحه: 132 از 160

FIELD

F&G MARSHALLING CABINET

F&G SYSTEM CABINET

F&G WORKSTATION

INSTRUMENT

JUNCTION BOX



FIELD SIDE

SYSTEM SIDE

SYS. CAB NO.


OPERATION DISPLAY

CABLE NO: MC-HN-4001
7 PAIR X 2.5 SQ.mm

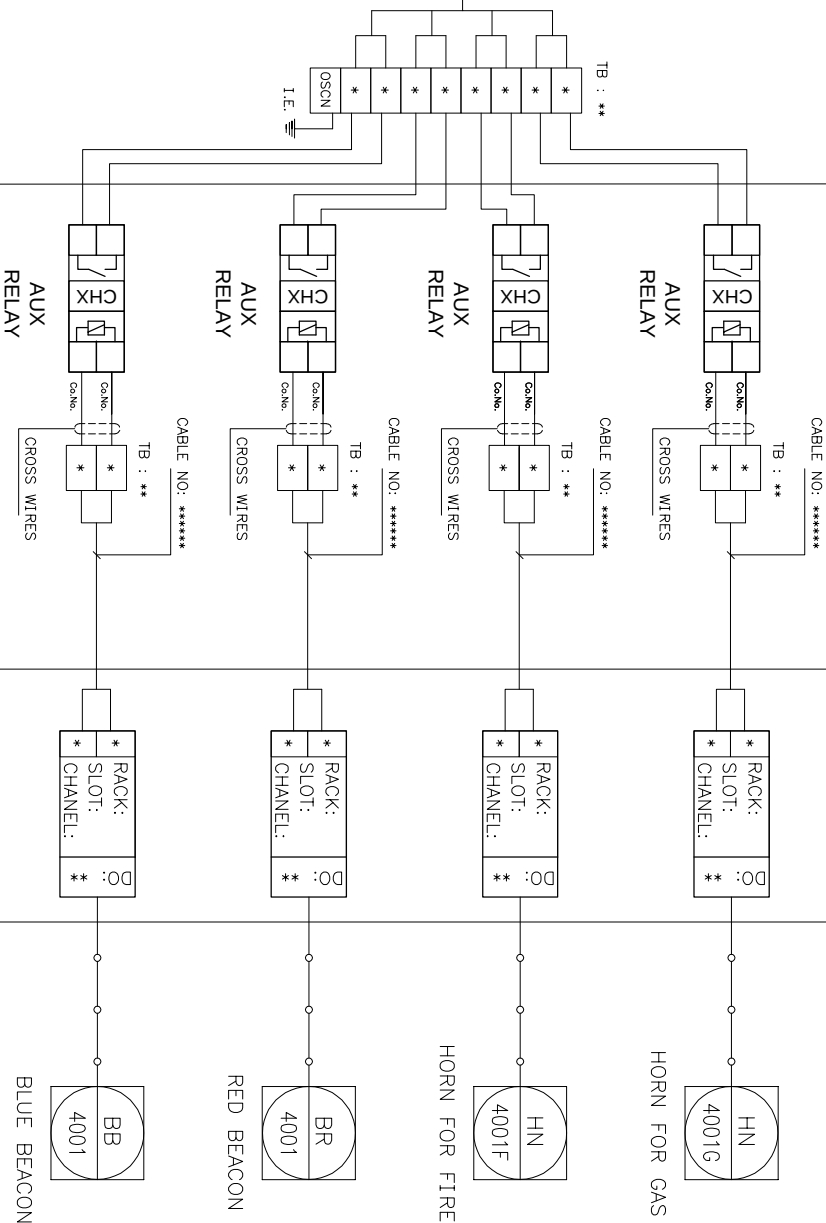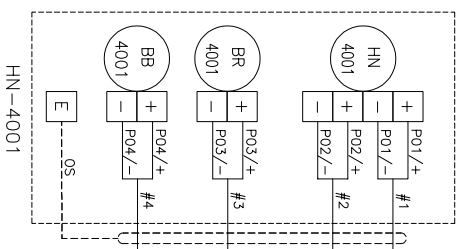



پروژه نگهداشت و افزایش تولید میدان نفتی بینک
سطح الارض
احداث ردیف تراکم گاز در ایستگاه جمع آوری بینک

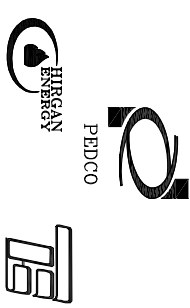

شماره پیمان:

053-073-9184

F&G SYSTEM LOOP DIAGRAM


پروژه	بسته کاری	صادر کننده	تسهیلات	رشته	نوع مدرک	سریال	نسخه
BK	GCS	PEDCO	120	IN	DG	0006	D00

شماره صفحه: 133 از 160

RESERVED



پروژه نگهداشت و افزایش تولید میدان نفتی بینک
سطح الارض
احداث ردیف تراکم گاز در ایستگاه جمع آوری بینک

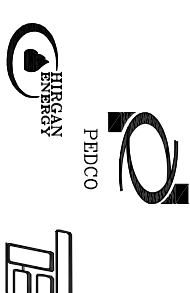

شماره پیمان:

053-073-9184

F&G SYSTEM LOOP DIAGRAM


پروژه	بسته کاری	صادر کننده	تسهيلات	رشته	نوع مدرک	سریال	نسخه
BK	GCS	PEDCO	120	IN	DG	0006	D00

شماره صفحه: 134 از 160

F&G SYSTEM
TO OTHER CONTROL SYSTEMS
OR PACKAGES



پروژه نگهداشت و افزایش تولید میدان نفتی بینک
سطح الارض
احداث ردیف تراکم گاز در ایستگاه جمع آوری بینک

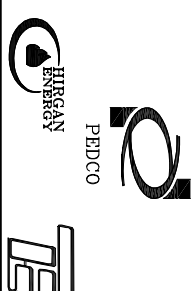

شماره پیمان:


053-073-9184

F&G SYSTEM LOOP DIAGRAM

پروژه	بسته کاری	حادر کننده	نصبهلات	رشته	نوع مدرک	سریال	نسخه
BK	GCS	PEDCO	120	IN	DG	0006	D00

شماره صفحه: 160 از 135


ESD WORKSTATION	ESD SYSTEM CABINET	ESD MARSHALLING CABINET	F&G MARSHALLING CABINET	F&G SYSTEM CABINET
OPERATION DISPLAY	SYSTEM SIDE	FIELD SIDE	FIELD SIDE	SYSTEM SIDE

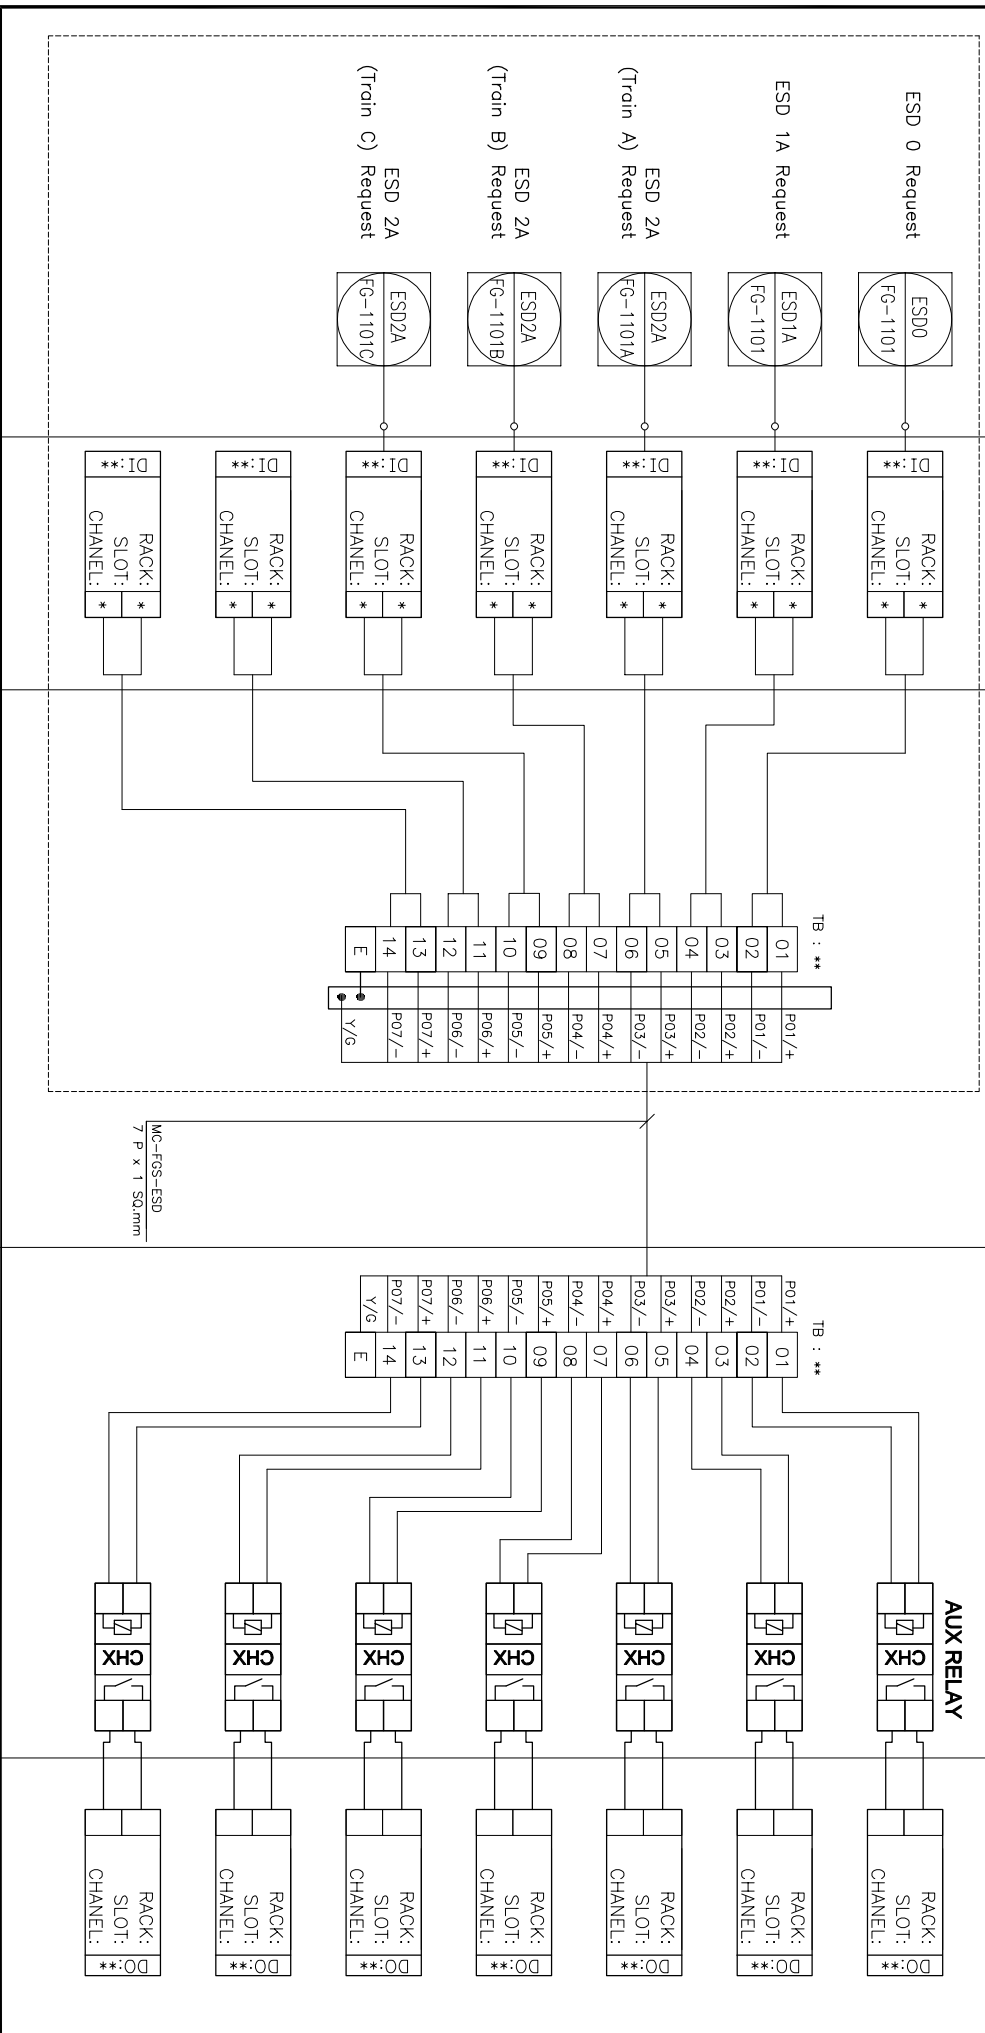



پروژه نگهداشت و افزایش تولید میدان نفتی بینک
سطح الارض

احداث ردیف تراکم گاز در ایستگاه جمع آوری بینک

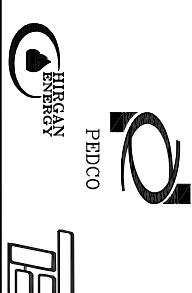

شماره پیمان:

053-073-9184

F&G SYSTEM LOOP DIAGRAM

پروژه	بسته کاری	حادر کننده	تسهيلات	رشته	نوع مدرک	سریال	نسخه
BK	GCS	PEDCO	120	IN	DG	0006	D00

شماره صفحه: 136 از 160

CONTROL BUILDING

F&G MARSHALLING CABINET

F&G SYSTEM CABINET

F&G WORKSTATION




RELEVANT MARSHALLING PANEL TERMINATION

FIELD SIDE




SYSTEM SIDE

SYS. CAB NO.

OPERATION DISPLAY

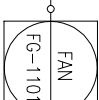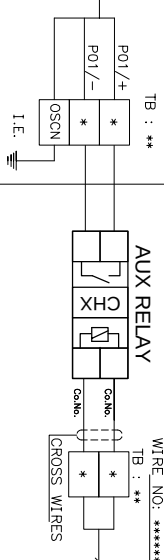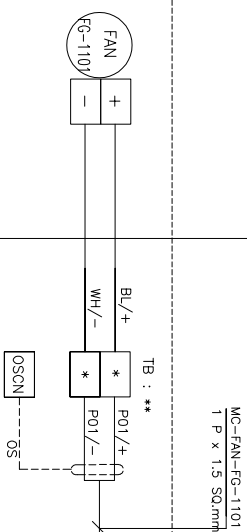


Battery Room
Standby Fan
Activation

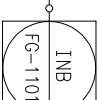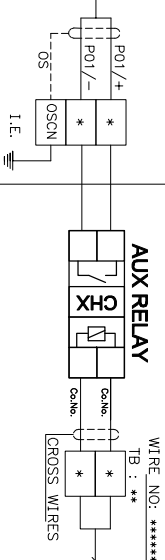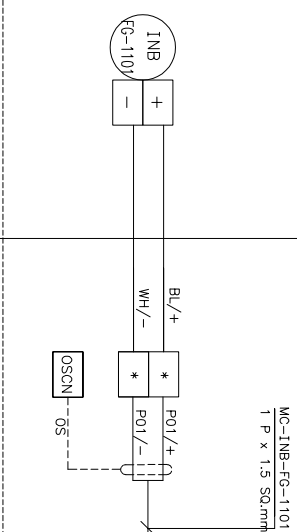

Inhibit to Boost
for UPS Charger



پروژه نگهداشت و افزایش تولید میدان نفتی بینک
سطح الارض
احداث ردیف تراکم گاز در ایستگاه جمع آوری بینک

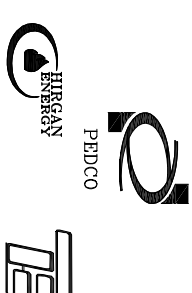

شماره پیمان:

053-073-9184

F&G SYSTEM LOOP DIAGRAM

پروژه	بسته کاری	حادر کننده	تسهيلات	رشته	نوع مدرک	سرپال	نسخه
BK	GCS	PEDCO	120	IN	DG	0006	D00

شماره صفحه: 160 از 137

EXISTING F&G SYSTEM

FIELD SIDE

SYSTEM SIDE


SYS. CAB NO.

OPERATION DISPLAY

F&G MARSHALLING CABINET


F&G SYSTEM CABINET

F&G WORKSTATION

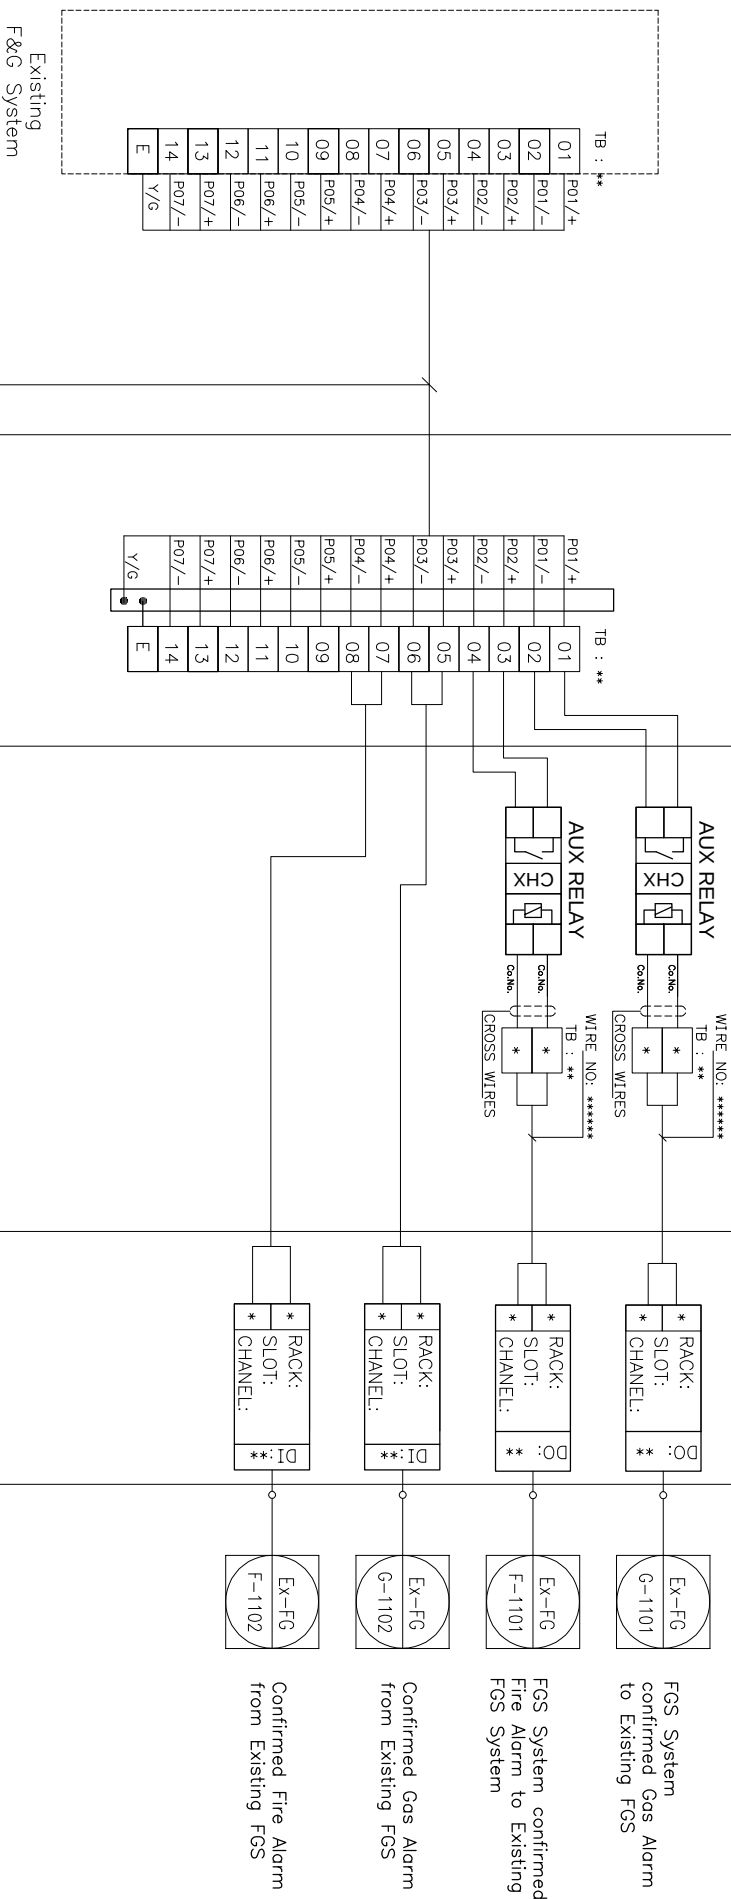



پروژه نگهداشت و افزایش تولید میدان نفتی بینک
سطح الارض
احداث ردیف تراکم گاز در ایستگاه جمع آوری بینک

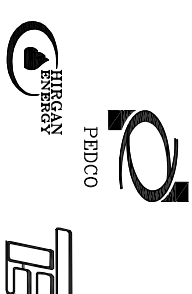

شماره پیمان:

053-073-9184

F&G SYSTEM LOOP DIAGRAM

شماره صفحه: 138 از 160

پروژه	بسته کاری	صادر کننده	نصبیات	رشته	نوع مدرک	سریال	نسخه
BK	GCS	PEDCO	120	IN	DG	0006	D00

FIELD

F&G MARSHALLING CABINET

F&G SYSTEM CABINET

F&G ENGINEERING

PUMP CONTROL PANEL


FIELD SIDE

SYSTEM SIDE


SYS. CAB NO.

OPERATION DISPLAY

BY PUMP VENDOR

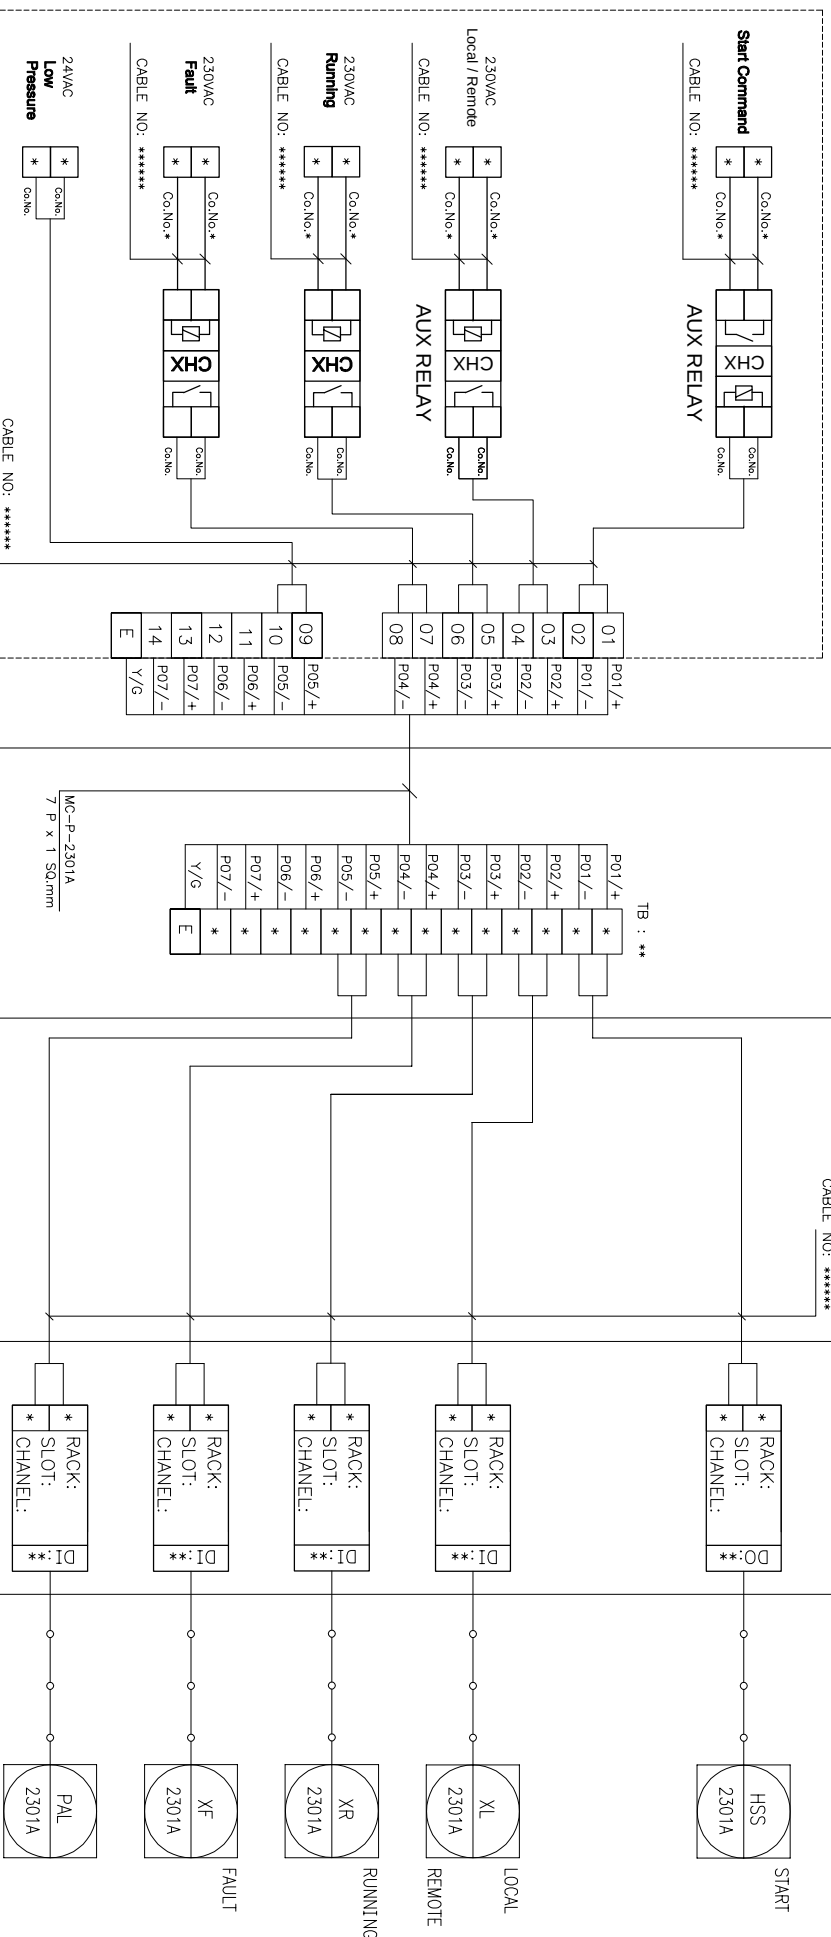

PUMP 2301A CONTROL PANEL

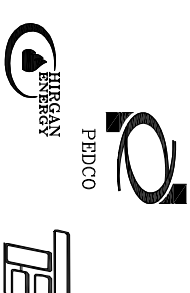

پروژه نگهداشت و افزایش تولید میدان نفتی بینک
سطح الارض
احداث ردیف تراکم گاز در ایستگاه جمع آوری بینک

شماره پیمان:

053-073-9184

F&G SYSTEM LOOP DIAGRAM

پروژه	بسته کاری	صادر کننده	نصبیات	رشته	نوع مدرک	سریال	نسخه
BK	GCS	PEDCO	120	IN	DG	0006	D00

شماره صفحه: 139 از 160

FIELD

F&G MARSHALLING CABINET

F&G SYSTEM CABINET

F&G ENGINEERING

PUMP CONTROL PANEL


FIELD SIDE

SYSTEM SIDE

SYS. CAB NO.

OPERATION DISPLAY


BY PUMP VENDOR

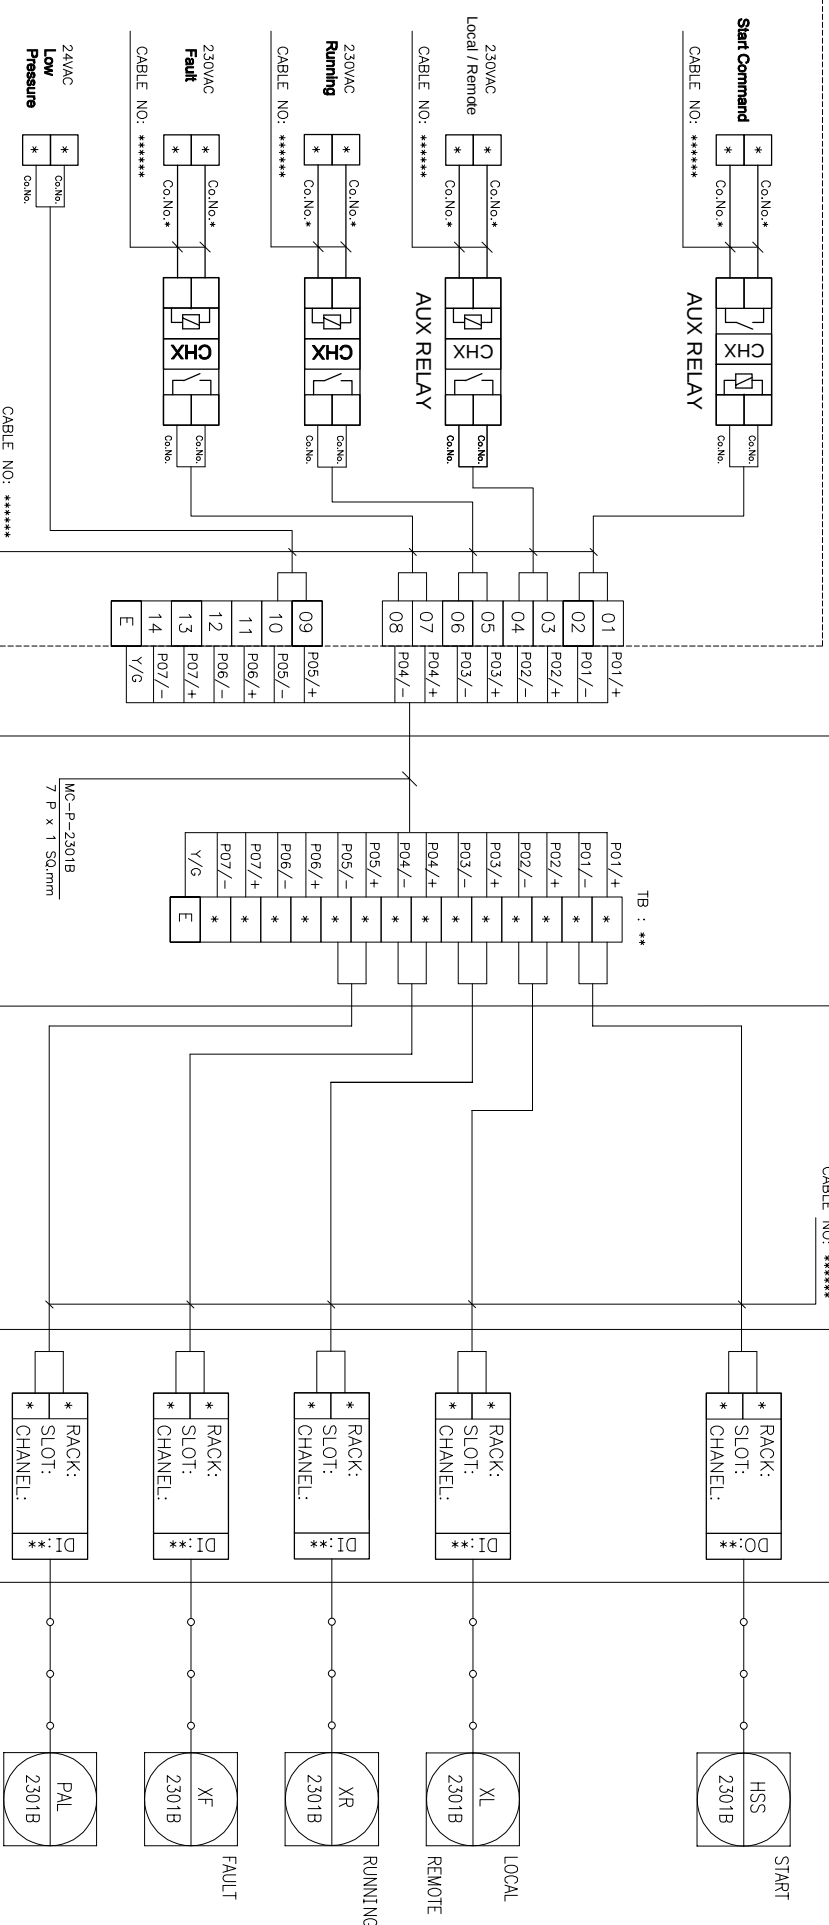

PUMP 2301B CONTROL PANEL



پروژه نگهداشت و افزایش تولید میدان نفتی بینک
سطح الارض
احداث ردیف تراکم گاز در ایستگاه جمع آوری بینک

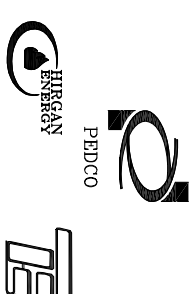

شماره پیمان:

053-073-9184

F&G SYSTEM LOOP DIAGRAM

پروژه	بسته کاری	حادر کننده	نصبیات	رشته	نوع مدرک	سریال	نسخه
BK	GCS	PEDCO	120	IN	DG	0006	D00

شماره صفحه: 140 از 160

FIELD

F&G MARSHALLING CABINET

F&G SYSTEM CABINET

F&G ENGINEERING

PUMP CONTROL PANEL


FIELD SIDE

SYSTEM SIDE

SYS. CAB NO.


OPERATION DISPLAY

BY PUMP VENDOR

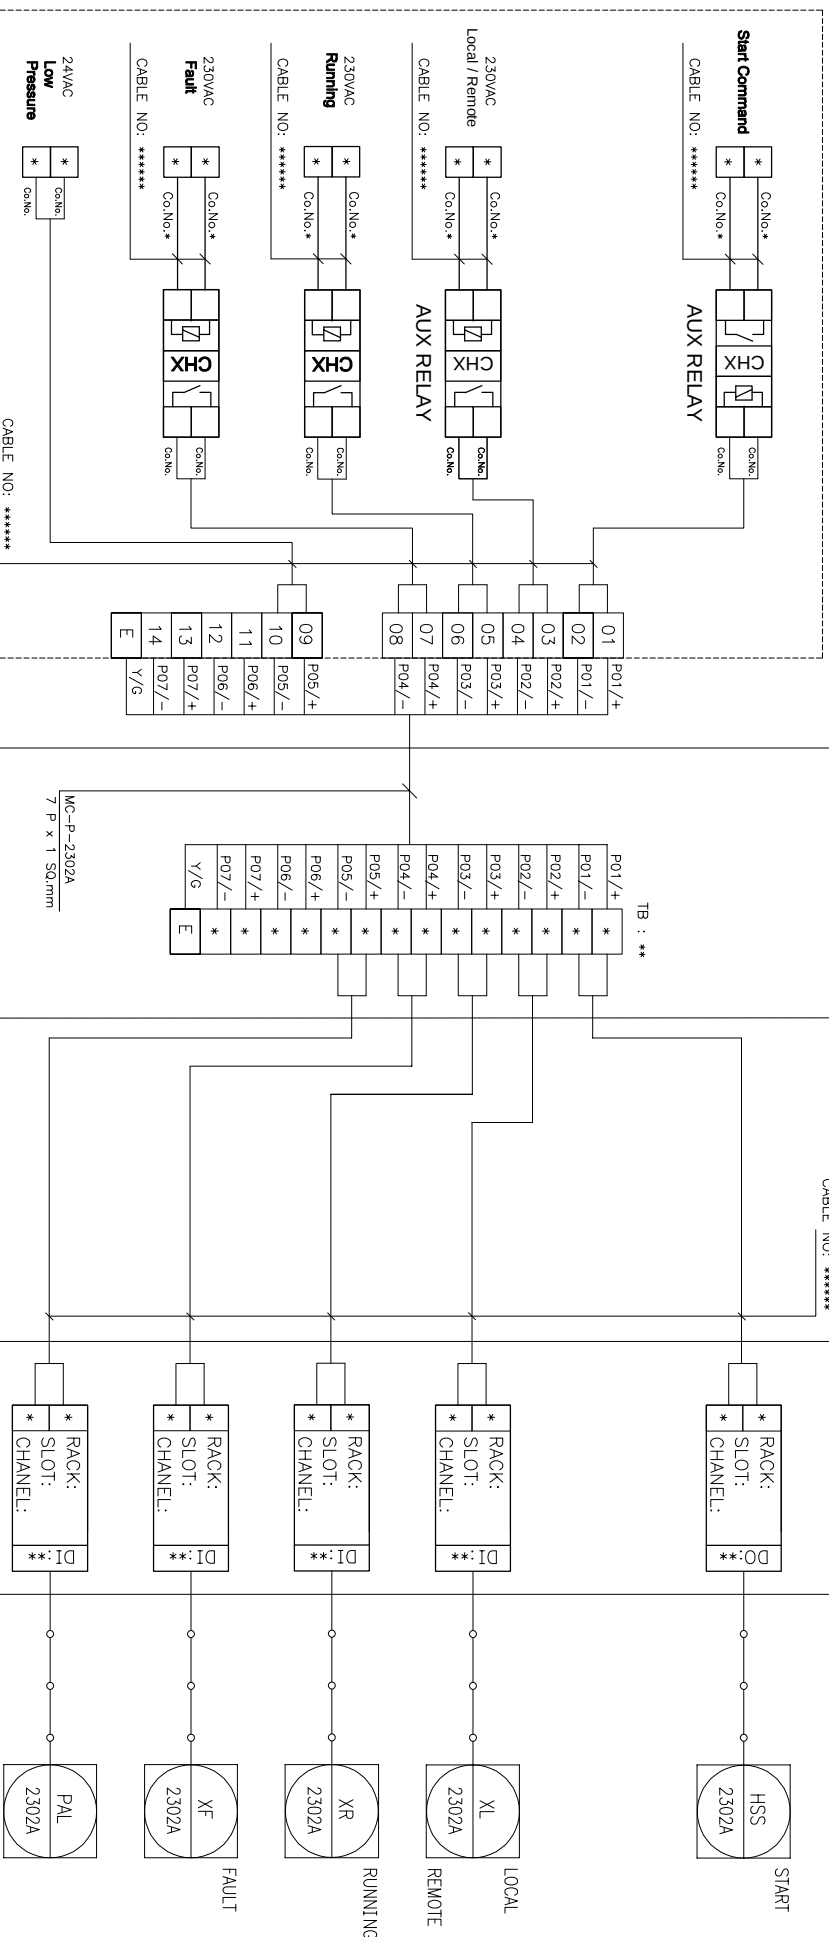

PUMP 2302A CONTROL PANEL

MC-P-2302A
7 P x 1 Sq.mm

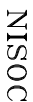

سہ پہاڑی:

053-073-9184

059-

2

کنند

King

ستاد

ع

٥٤


3

160 ; 141

David O, ha



بروژه نگهداشت و افزایش تولید میدان نفتی بینک
سطح الارض
احداث ردیف تراکم گاز در ایستگاه جمع آوری بینک

 

FIELD

F&G MARSHALLING CABINE

F&G SYSTEM CABINET

F&G ENGINEERING

PUMP CONTROL PANEL


FIELD SIDE

SYSTEM SIDE

SYS. CAB NO

OPERATION DISPLAY


BY PUMP VENDOR

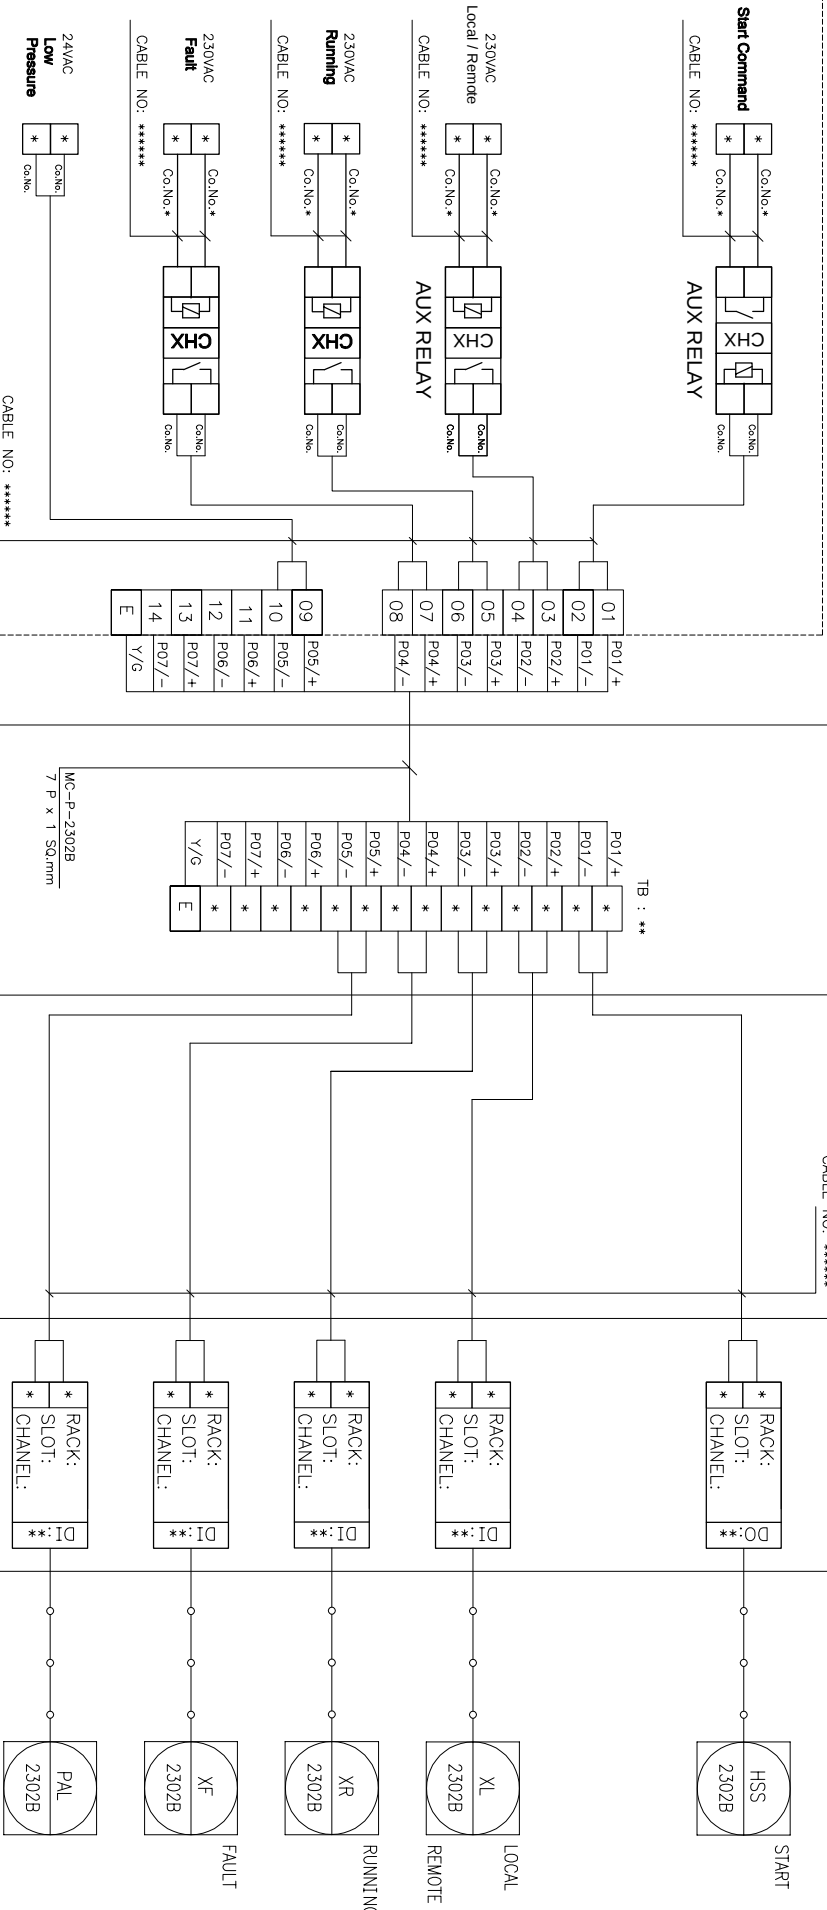

PUMP 2302B CONTROL PANEL



پروژه نگهداشت و افزایش تولید میدان نفتی بینک
سطح الارض
احداث ردیف تراکم گاز در ایستگاه جمع آوری بینک

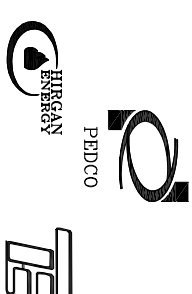

شماره پیمان:

053-073-9184

F&G SYSTEM LOOP DIAGRAM

پروژه	بسته کاری	صادر کننده	نصبیات	رشته	نوع مدرک	سریال	نسخه
BK	GCS	PEDCO	120	IN	DG	0006	D00

شماره صفحه: 142 از 160

ELECTRICAL ROOM

F&G MARSHALLING CABINET

F&G SYSTEM CABINET

F&G ENGINEERING

CO2 PACKAGE


FIELD SIDE

SYSTEM SIDE

SYS. CAB NO.


OPERATION DISPLAY

CABLE NO: *****

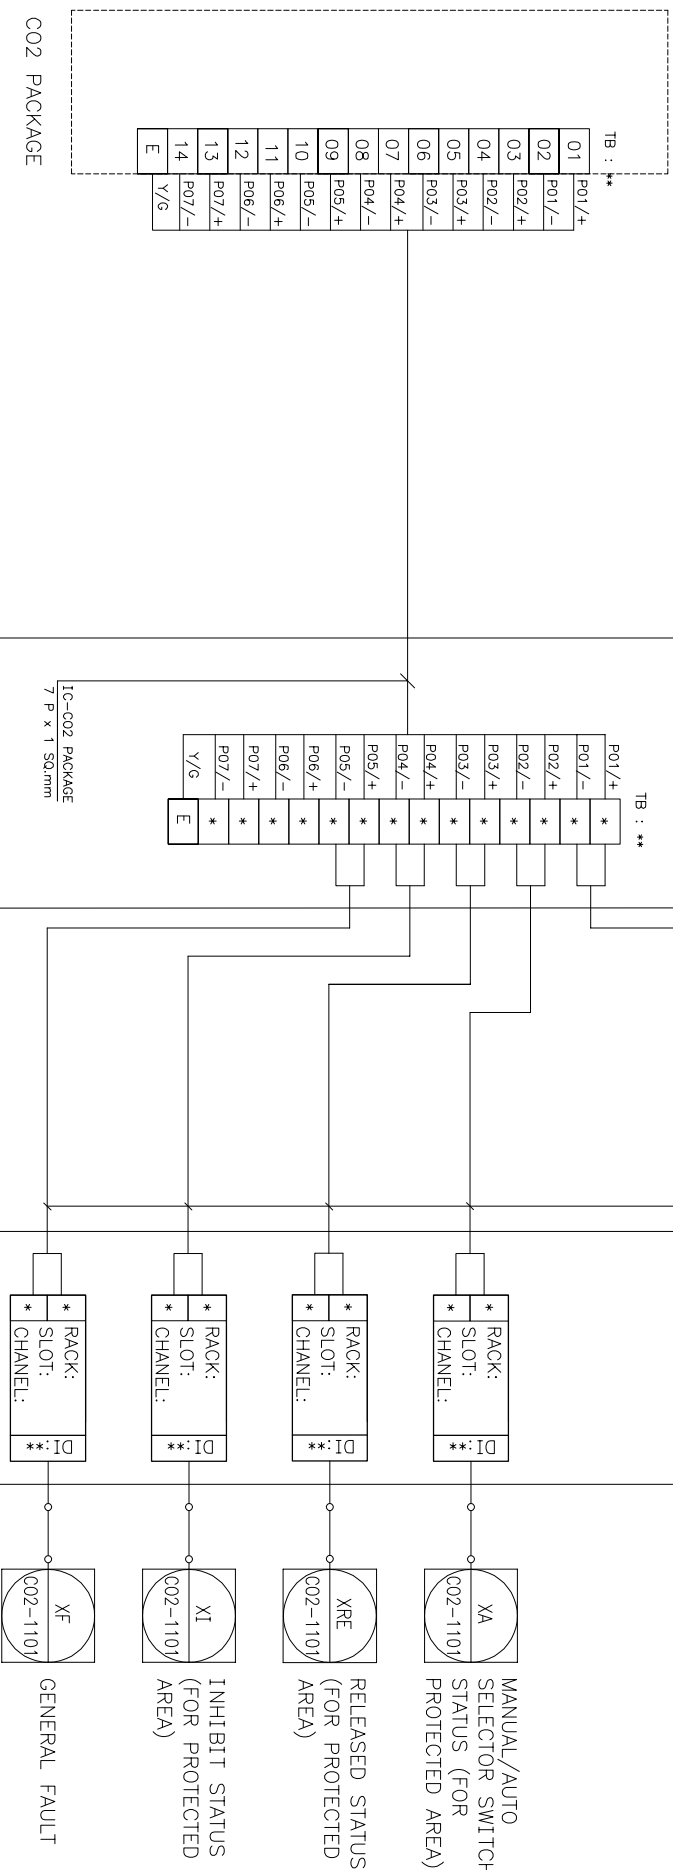



پروژه نگهداشت و افزایش تولید میدان نفتی بینک
سطح الارض
احداث ردیف تراکم گاز در ایستگاه جمع آوری بینک

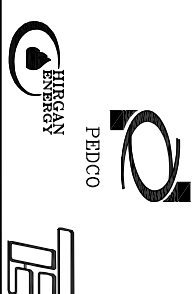

شماره پیمان:

053-073-9184


F&G SYSTEM LOOP DIAGRAM

پروژه	بسته کاری	صادر کننده	تسهیلات	رشته	نوع مدرک	سریال	نسخه
BK	GCS	PEDCO	120	IN	DG	0006	D00

شماره صفحه: 143 از 160

MIMIC PANEL

(ESD CONSOLE / F&G MATRIX PANEL)

 


3, 7, 10



F&G SYSTEM LOOP DIAGRAM

053-073-9184						
پروژه	بسته کاری	صادر کننده	تجهیزات	رشته	نوع مدرک	سرال
BK	GCS	PEDCO	120	IN	DG	0006
						D00

ESD CONSOLE / F&G MATRIX		F&G MARSHALLING CABINET		F&G SYSTEM CABINET
SIGNAL	TERMINATION	FIELD SIDE	SYSTEM SIDE	SYS. CAB NO.

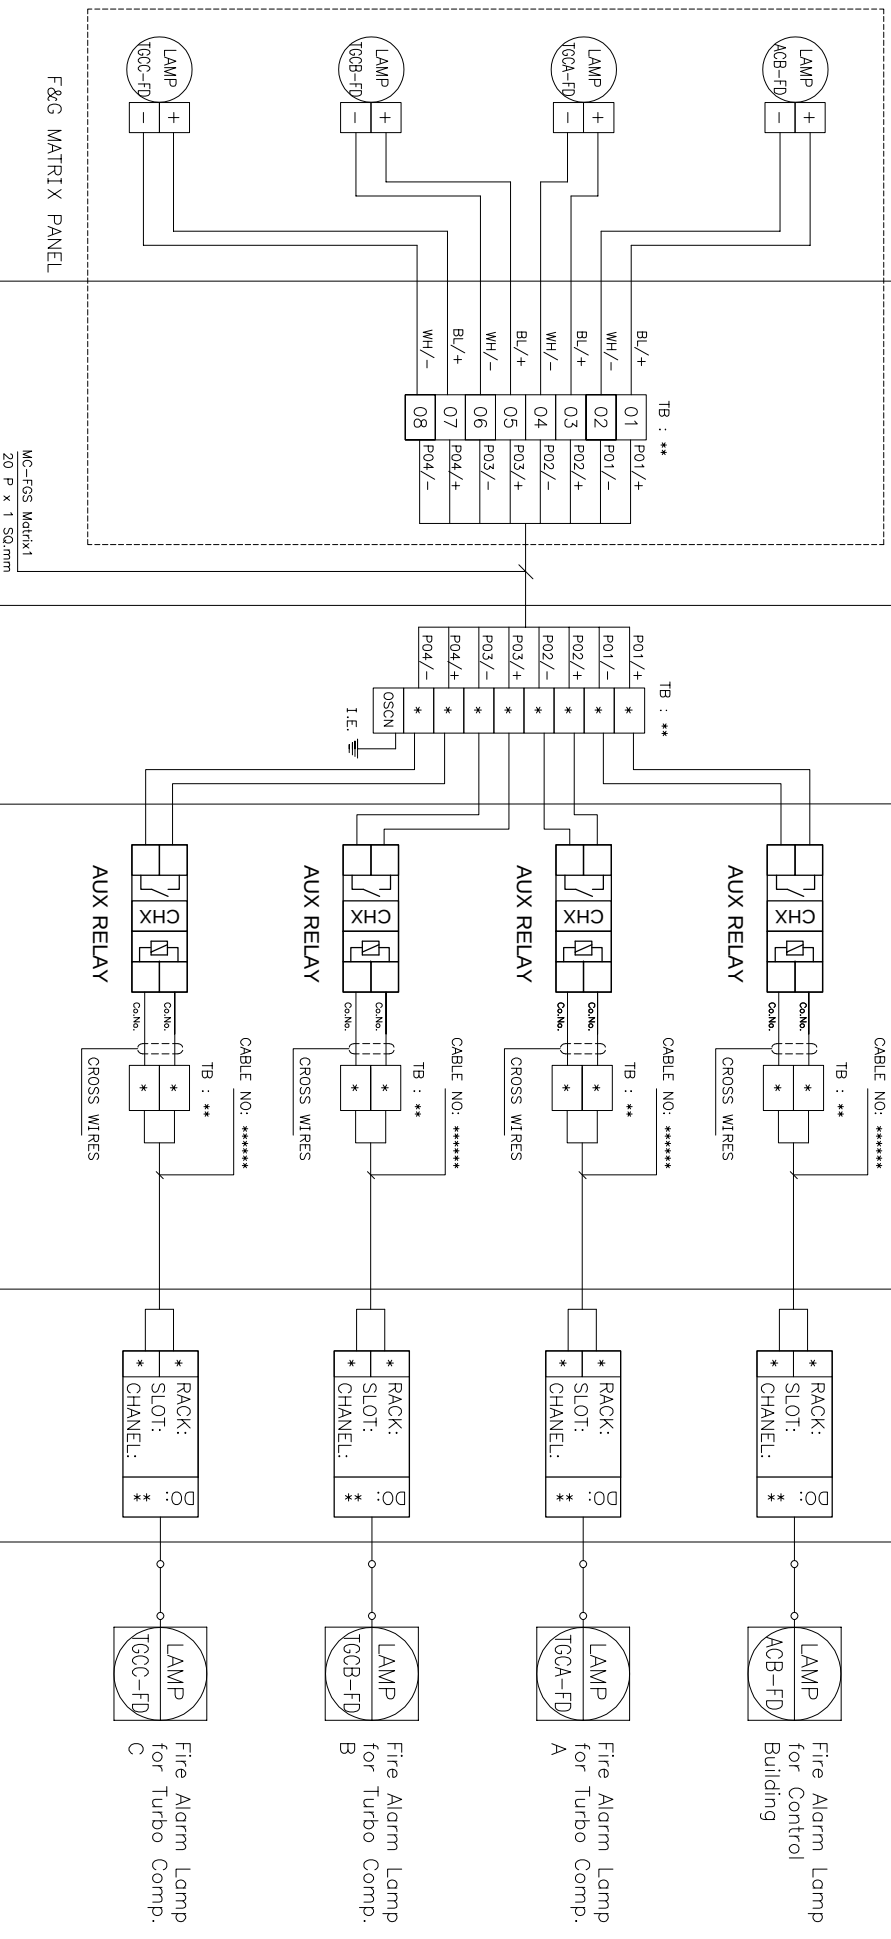




NISOC

پروژه نگهداشت و افزایش تولید میدان نفتی بینک
سطح الارض

احداث ردیف تراکم گاز در ایستگاه جمع آوری بینک

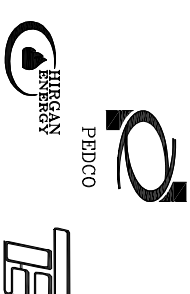

PEDCO

BEREGAN

شماره پیمان:

053-073-9184

F&G SYSTEM LOOP DIAGRAM

پروژه	بسته کاری	حادر کننده	تسهيلات	رشته	نوع مدرک	سریال	نسخه
BK	GCS	PEDCO	120	IN	DG	0006	D00

شماره صفحه: 145 از 160

ESD CONSOLE / F&G MATRIX

F&G MARSHALLING CABINET

F&G SYSTEM CABINET

F&G WORKSTATION

SIGNAL


TERMINATION

FIELD SIDE

SYSTEM SIDE


SYS. CAB NO.

OPERATION DISPLAY

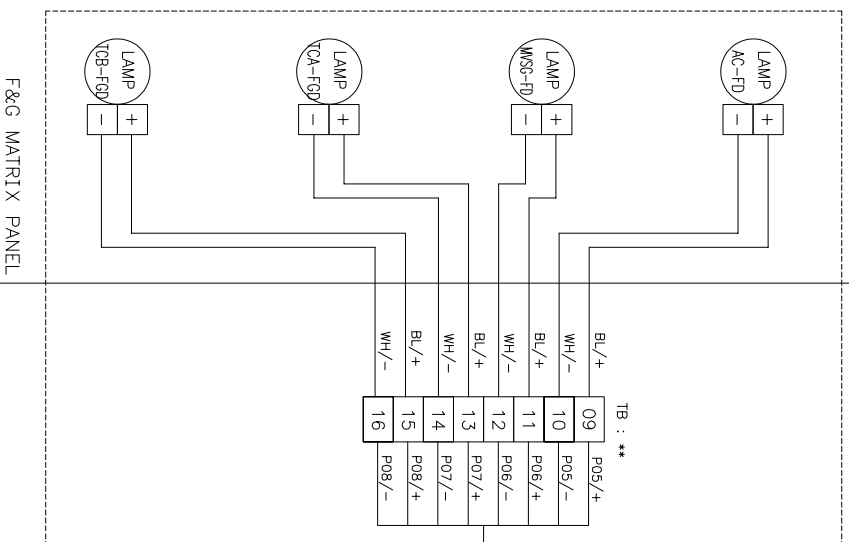

F&G MATRIX PANEL

MC-FGS Matrix1
20 P x 1 Sq.mm

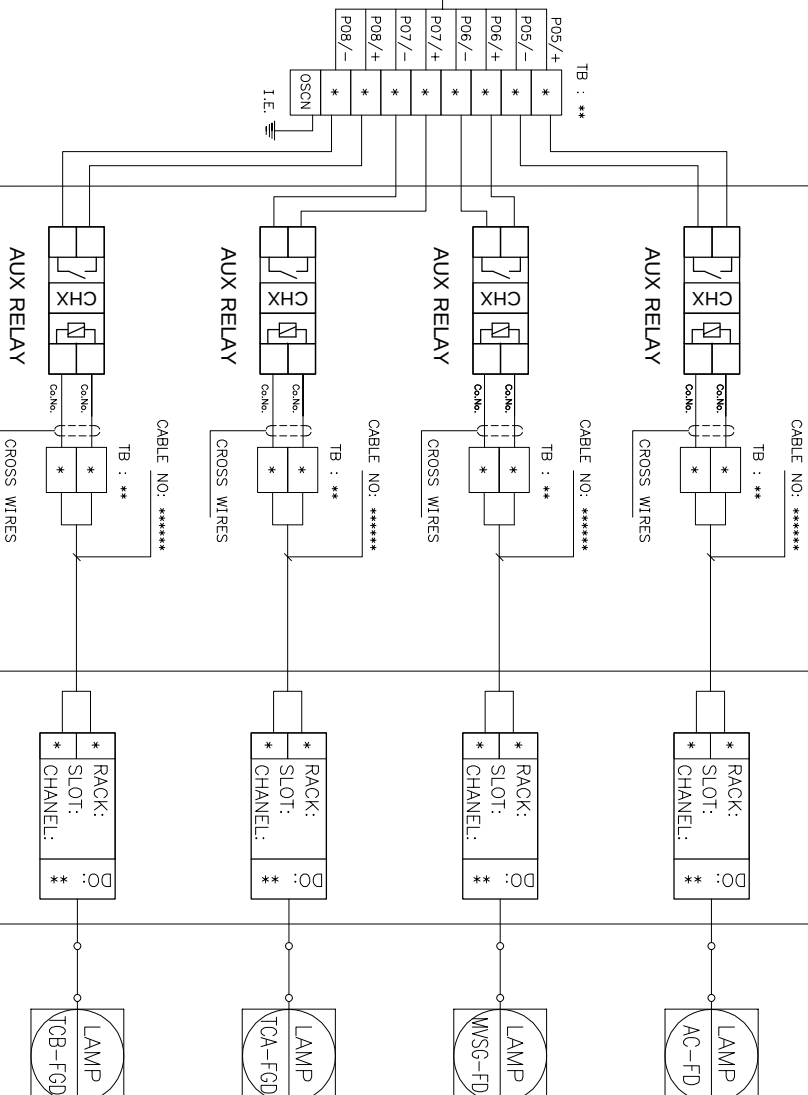

AUX RELAY


AUX RELAY

AUX RELAY


RACK:
SLOT:
CHANNEL:
D.O.: **

RACK:
SLOT:
CHANNEL:
D.O.: **


RACK:
SLOT:
CHANNEL:
D.O.: **

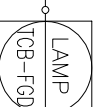


FGD Alarm Lamp
for Turbo Comp.
B

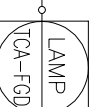

FGD Alarm Lamp
for Turbo Comp.
A

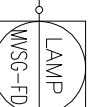


Fire Alarm Lamp
for Utility Area

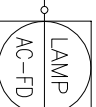

Fire Alarm Lamp
for Electrical
Building



پروژه نگهداشت و افزایش تولید میدان نفتی بینک
سطح الارض
احداث ردیف تراکم گاز در ایستگاه جمع آوری بینک

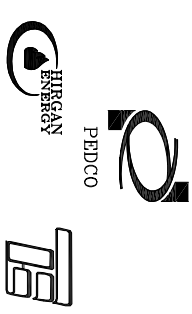

شماره پیمان:

053-073-9184

F&G SYSTEM LOOP DIAGRAM

پروژه

بسته کاری

حادر کننده

تسهيلات

رشته

نوع مدرک

سریال

نسخه

شماره صفحه: 146 از 160

ESD CONSOLE / F&G MATRIX

F&G MARSHALLING CABINET

F&G SYSTEM CABINET

F&G WORKSTATION

SIGNAL




TERMINATION

FIELD SIDE

SYSTEM SIDE

SYS. CAB NO.

OPERATION DISPLAY

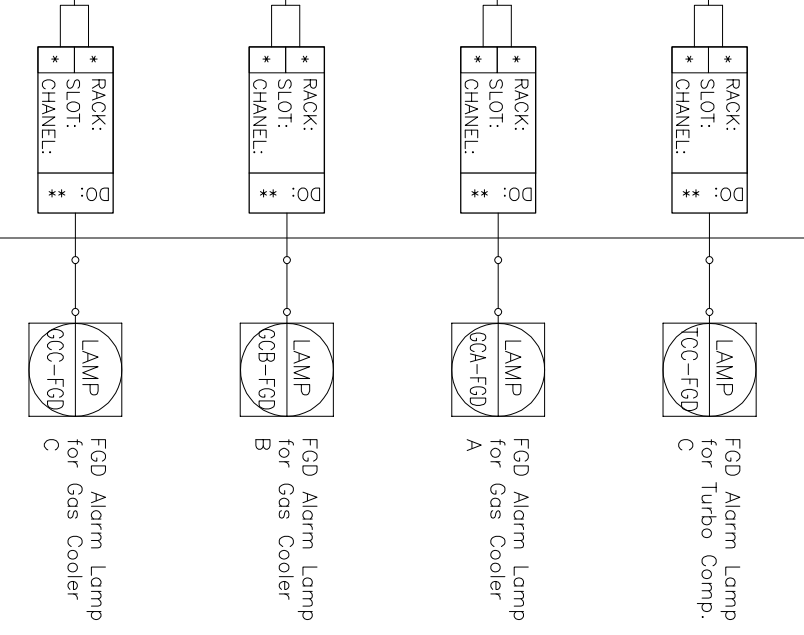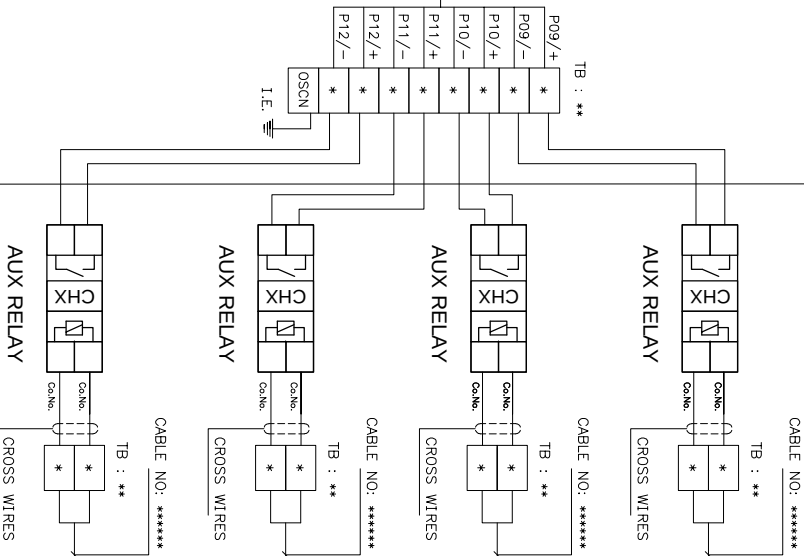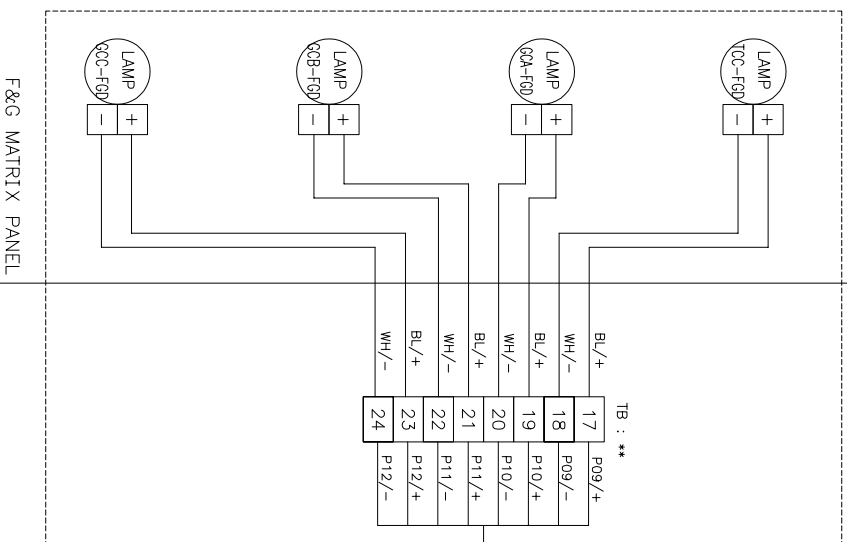


F&G MATRIX PANEL

MC-FGS Matrix1
20 P x 1 Sq.mm



پروژه نگهداشت و افزایش تولید میدان نفتی بینک
سطح الارض
احداث ردیف تراکم گاز در ایستگاه جمع آوری بینک

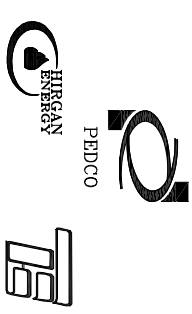

شماره پیمان:

053-073-9184

F&G SYSTEM LOOP DIAGRAM

پروژه	بسته کاری	حادر کننده	نصبیات	رشته	نوع مدرک	سریال	نسخه
BK	GCS	PEDCO	120	IN	DG	0006	D00

شماره صفحه: 147 از 160

ESD CONSOLE / F&G MATRIX

F&G MARSHALLING CABINET

F&G SYSTEM CABINET

F&G WORKSTATION

SIGNAL



TERMINATION

FIELD SIDE

SYSTEM SIDE

SYS. CAB NO.

OPERATION DISPLAY

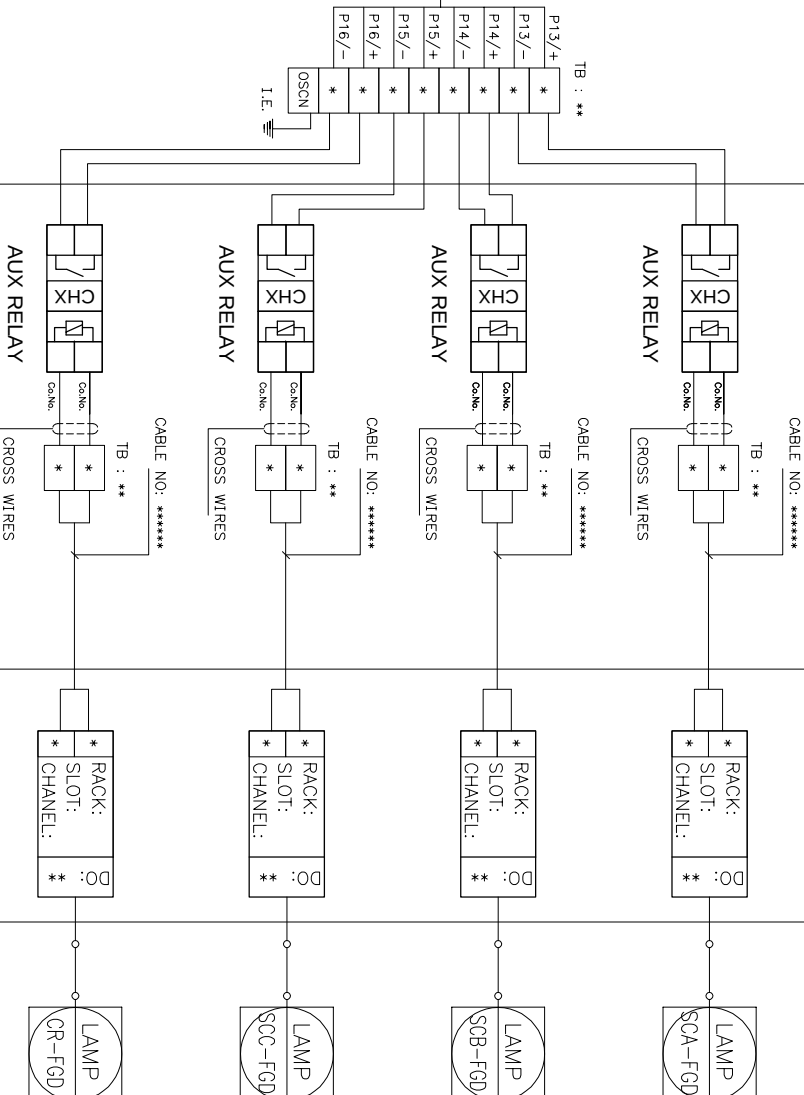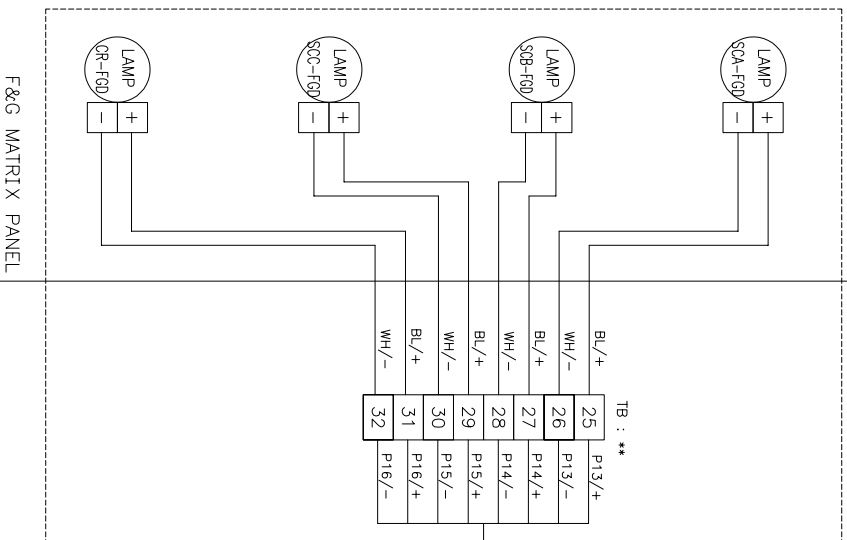

F&G MATRIX PANEL

MC-FGS Matrix1
20 P x 1 Sq.mm

FGD Alarm Lamp
for Control Building
AIR Entrance


FGD Alarm Lamp
for Scrubber C

FGD Alarm Lamp
for Scrubber B

FGD Alarm Lamp
for Scrubber A



پروژه نگهداشت و افزایش تولید میدان نفتی بینک
سطح الارض
احداث ردیف تراکم گاز در ایستگاه جمع آوری بینک

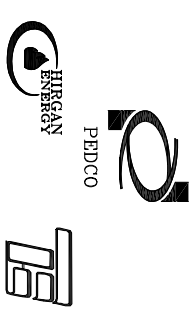

شماره پیمان:

053-073-9184

F&G SYSTEM LOOP DIAGRAM

پروژه	بسته کاری	صادر کننده	نصبیات	رشته	نوع مدرک	سریال	نسخه
BK	GCS	PEDCO	120	IN	DG	0006	D00

شماره صفحه: 148 از 160

ESD CONSOLE / F&G MATRIX

F&G MARSHALLING CABINET

F&G SYSTEM CABINET

F&G WORKSTATION

SIGNAL


TERMINATION

FIELD SIDE

SYSTEM SIDE


SYS. CAB NO.

OPERATION DISPLAY

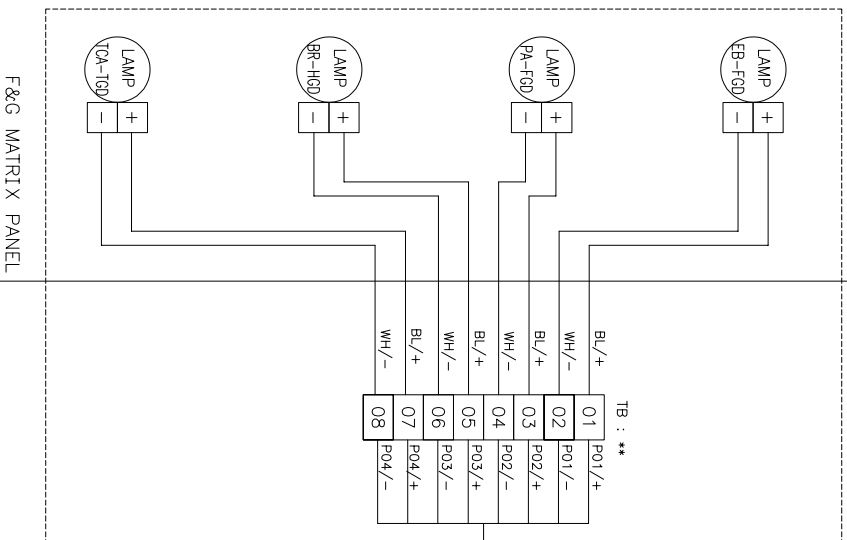

F&G MATRIX PANEL


MC-FGS Matrix2
20 P x 1 Sq.mm

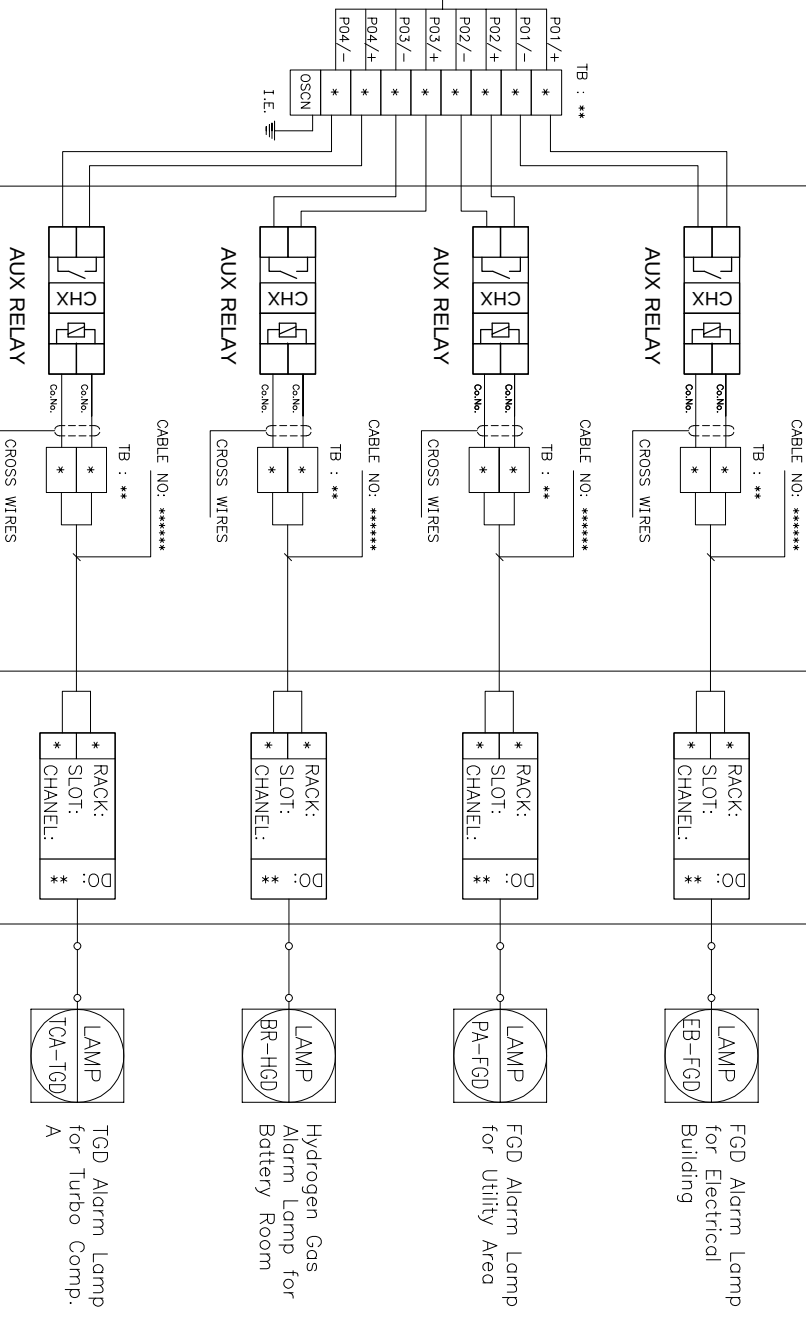

TGD Alarm Lamp
for Turbo Comp.
A

Hydrogen Gas
Alarm Lamp for
Battery Room

FGD Alarm Lamp
for Utility Area

 

سارہ بیگم ::

053-073-9184

0595

3 dim

د، گند

Figure 2


2

3.

سرس

نسخه

160 ; ↑ 149 : dario o, hui

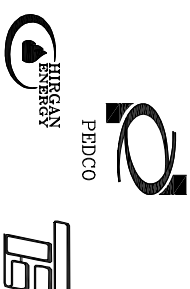

پروژه نگهداشت و افزایش تولید میدان نفتی بینک
سطح الارض
احداث ردیف تراکم گاز در ایستگاه جمع آوری بینک

F&G SYSTEM LOOP DIAGRAM

ESD CONSOLE / F&G MATRIX

F&G MARSHALLING CABINET

F&G SYSTEM CABINET

F&G WORKSTATION

SIGNAL


TERMINATION


FIELD SIDE

SYSTEM SIDE

SYS. CAB NO.

OPERATION DISPLAY

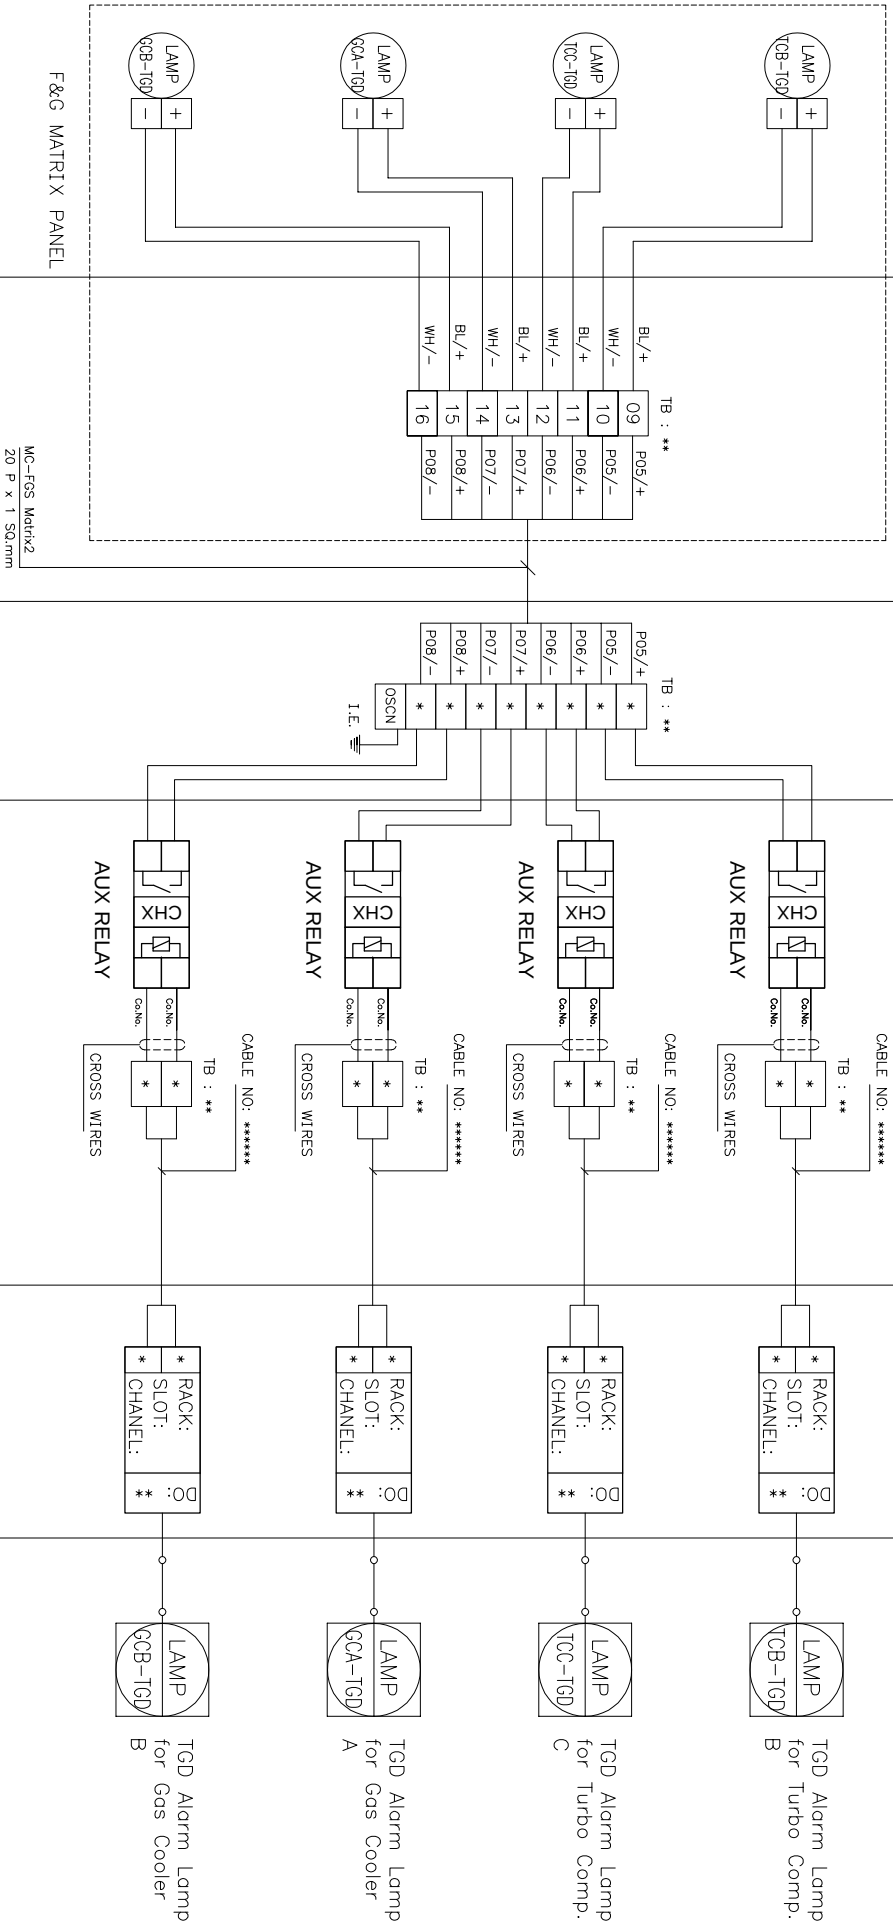

 

١٠٠٠

053-073-9184

0595

5, 6

olive

١٢


22

مذکر

مریٹل

د

160 ; ↑ 150 : drive 0, haw

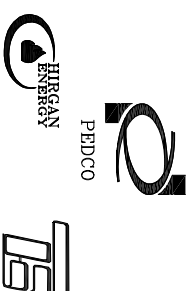

پروژه نگهداشت و افزایش تولید میدان نفتی بینک
سطح الارض
احداث ردیف تراکم گاز در ایستگاه جمع آوری بینک

F&G SYSTEM LOOP DIAGRAM

ESD CONSOLE / F&G MATRIX

F&G MARSHALLING CABINET

F&G SYSTEM CABINET

F&G WORKSTATION

SIGNAL



TERMINATION

ELD SIDE

SYSTEM SIDE


SYS. CAB NO

OPERATION DISPLAY

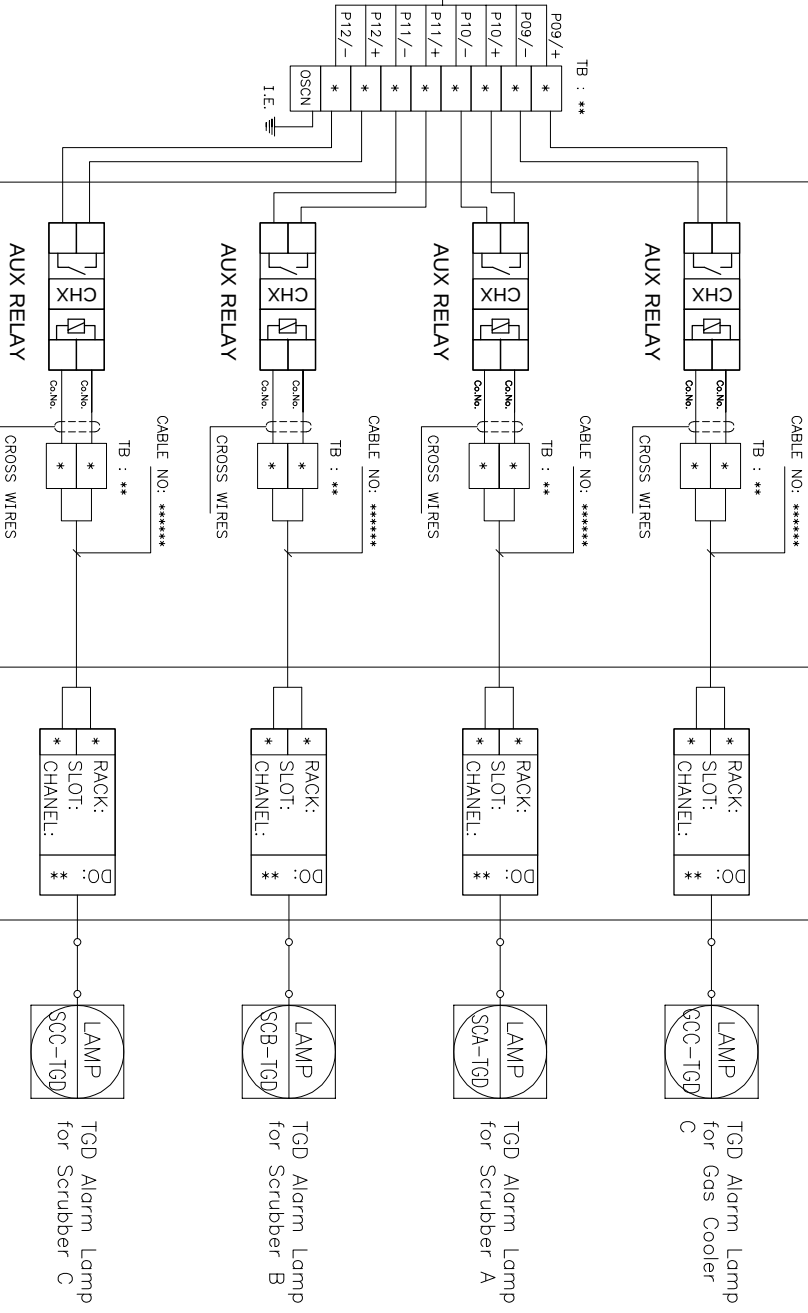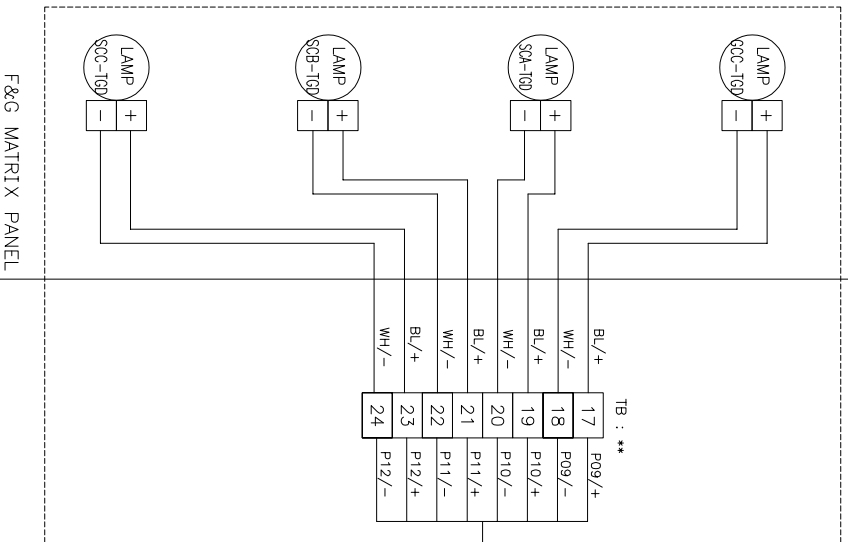



پروژه نگهداشت و افزایش تولید میدان نفتی بینک
سطح الارض
احداث ردیف تراکم گاز در ایستگاه جمع آوری بینک

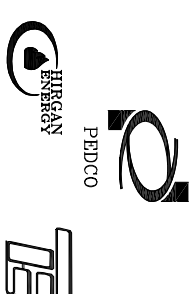

شماره پیمان:

053-073-9184

F&G SYSTEM LOOP DIAGRAM

پروژه	بسته کاری	حادر کننده	تسهيلات	رشته	نوع مدرک	سریال	نسخه
BK	GCS	PEDCO	120	IN	DG	0006	D00

شماره صفحه: 151 از 160

ESD CONSOLE / F&G MATRIX

F&G MARSHALLING CABINET

F&G SYSTEM CABINET

F&G WORKSTATION

SIGNAL

TERMINATION

FIELD SIDE



SYSTEM SIDE

SYS. CAB NO.

OPERATION DISPLAY


F&G MATRIX PANEL

MC-FGS Matrix2
20 P x 1 Sq.mm

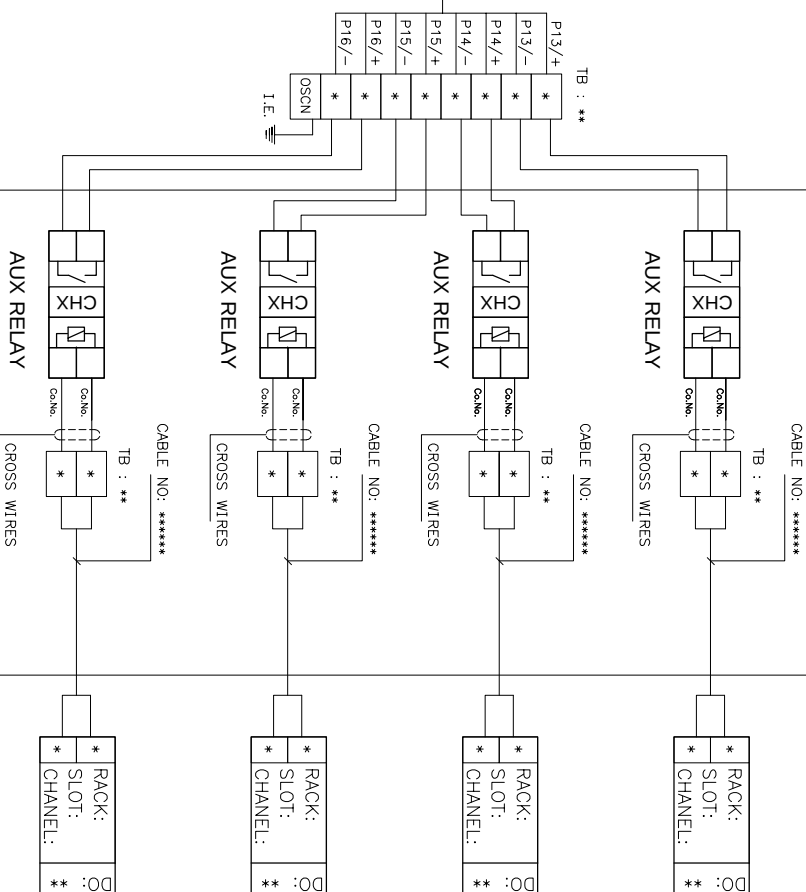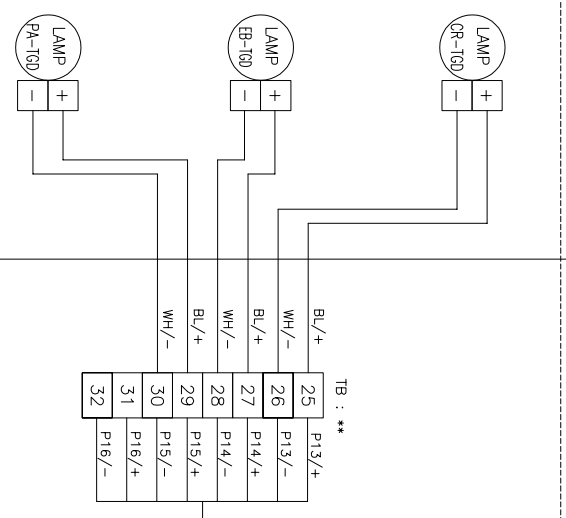



پروژه نگهداشت و افزایش تولید میدان نفتی بینک
سطح الارض
احداث ردیف تراکم گاز در ایستگاه جمع آوری بینک

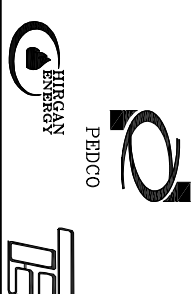

شماره پیمان:

053-073-9184

F&G SYSTEM LOOP DIAGRAM


پروژه	بسته کاری	صادر کننده	تسهيلات	رشته	نوع مدرک	سریال	نسخه
BK	GCS	PEDCO	120	IN	DG	0006	D00

شماره صفحه: 152 از 160

FACP
LOOP DIAGRAM



پروژه نگهداشت و افزایش تولید میدان نفتی بینک
سطح الارض
احداث ردیف تراکم گاز در ایستگاه جمع آوری بینک

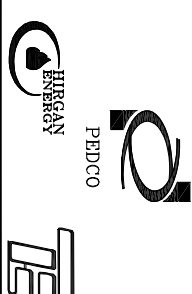

شماره پیمان:

053-073-9184

F&G SYSTEM LOOP DIAGRAM

پروژه	بسته کاری	صادر کننده	تسهیلات	رشته	نوع مدرک	سریال	نسخه
BK	GCS	PEDCO	120	IN	DG	0006	D00

شماره صفحه: 153 از 160

FIELD

INSTRUMENT

FACP


SHEET 156

SHEET 155

SHEET 154



FACP-Loop1

 

FACP-Loop1

SHEET 157



FACP-Loop2



FACP-Loop2

SHEET 158



FACP-Loop3



FACP-Loop3

SHEET 159



FACP-Loop4



FACP-Loop4

SHEET 159



FACP-CO2 PACKAGE



FACP-CO2 PACKAGE

LOOP NO. 1

LOOP NO. 2

LOOP NO. 3


LOOP NO. 4

LOOP NO. 5

SERIAL PORT



پروژه نگهداشت و افزایش تولید میدان نفتی بینک
سطح الارض
احداث ردیف تراکم گاز در ایستگاه جمع آوری بینک

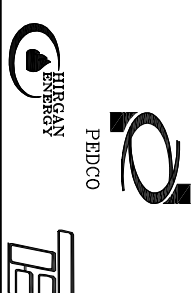

شماره پیمان:

053-073-9184

F&G SYSTEM LOOP DIAGRAM

پروژه	بسته کاری	حادر کننده	نصبیات	رشته	نوع مدرک	سرپال	نسخه
BK	GCS	PEDCO	120	IN	DG	0006	D00

شماره صفحه: 154 از 160















FIELD

INSTRUMENT

FACP

CABLE NO: IC-FACP-LOOP1
1 PAIR X 1.5 SQ.mm

FROM PAGE 156

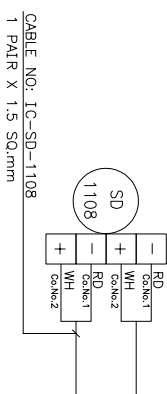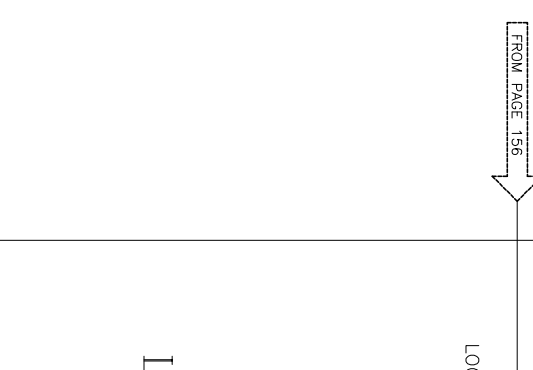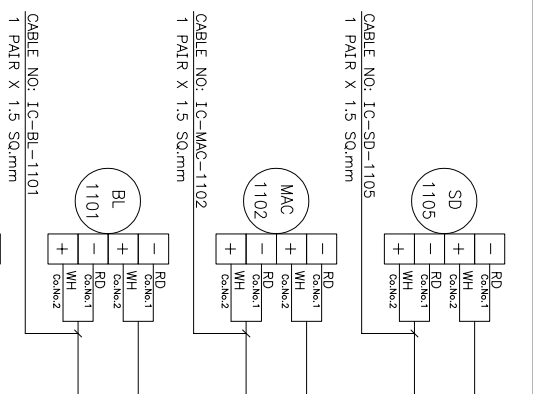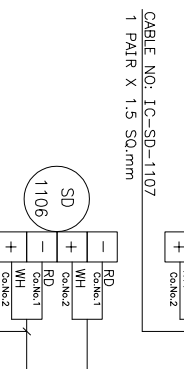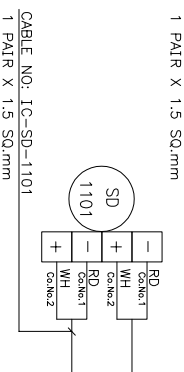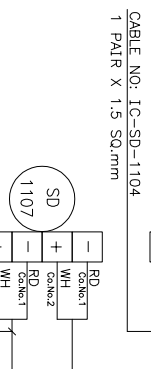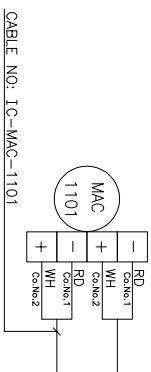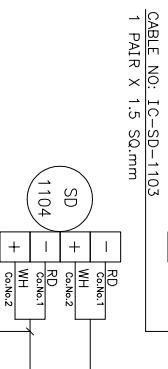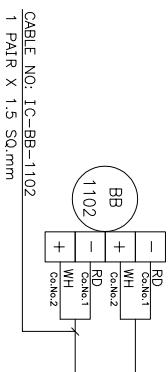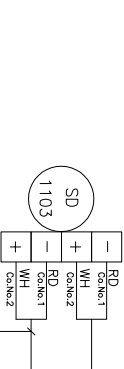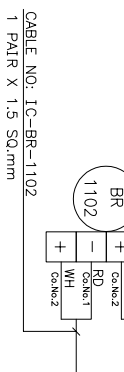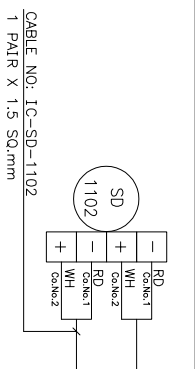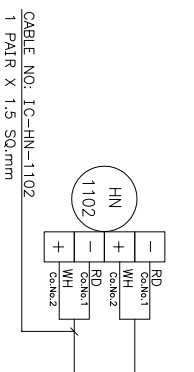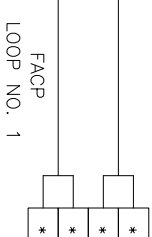


LOOP NO. 1

NEXT PAGE



پروژه نگهداشت و افزایش تولید میدان نفتی بینک
سطح الارض
احداث ردیف تراکم گاز در ایستگاه جمع آوری بینک

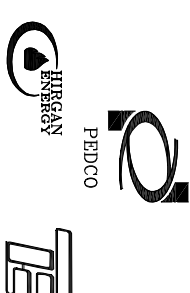

شماره پیمان:

053-073-9184

F&G SYSTEM LOOP DIAGRAM

پروژه	بسته کاری	حادر کننده	تجهیزات	رشته	نوع مدرک	سریال	نسخه
BK	GCS	PEDCO	120	IN	DG	0006	D00















شماره صفحه: 155 از 160

FIELD

INSTRUMENT

FACP

PREVIOUS PAGE

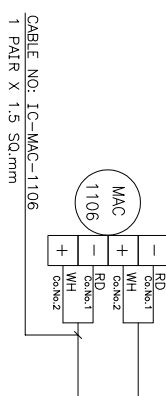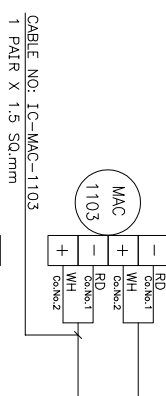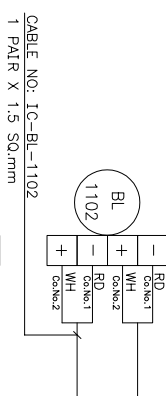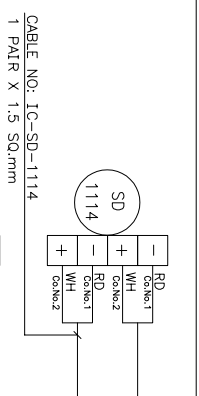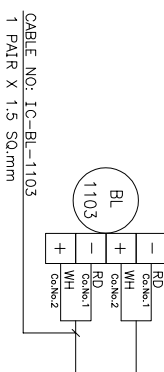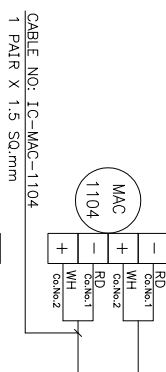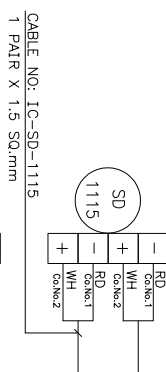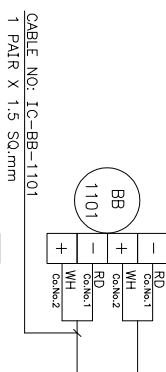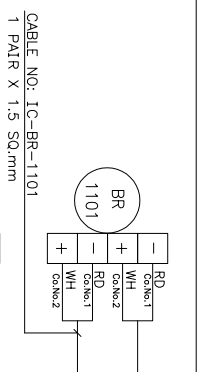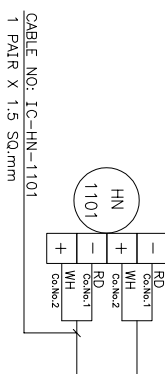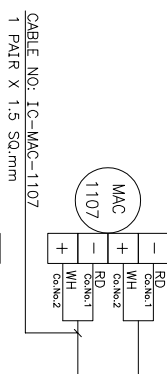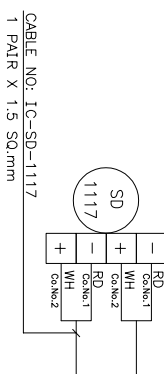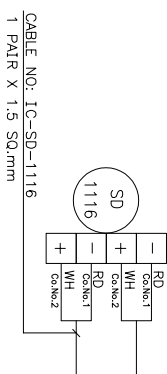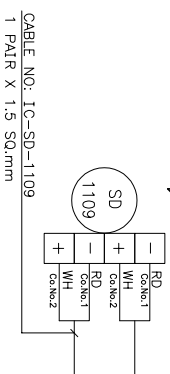

NEXT PAGE



LOOP NO. 1



پروژه نگهداشت و افزایش تولید میدان نفتی بینک
سطح الارض
احداث ردیف تراکم گاز در ایستگاه جمع آوری بینک



شماره پیمان:

053-073-9184

F&G SYSTEM LOOP DIAGRAM

پروژه	بسته کاری	حادر کننده	نصبهلات	رشته	نوع مدرک	سریال	نسخه
BK	GCS	PEDCO	120	IN	DG	0006	D00


شماره صفحه: 160 از 156

FIELD

INSTRUMENT

FACP

PREVIOUS PAGE

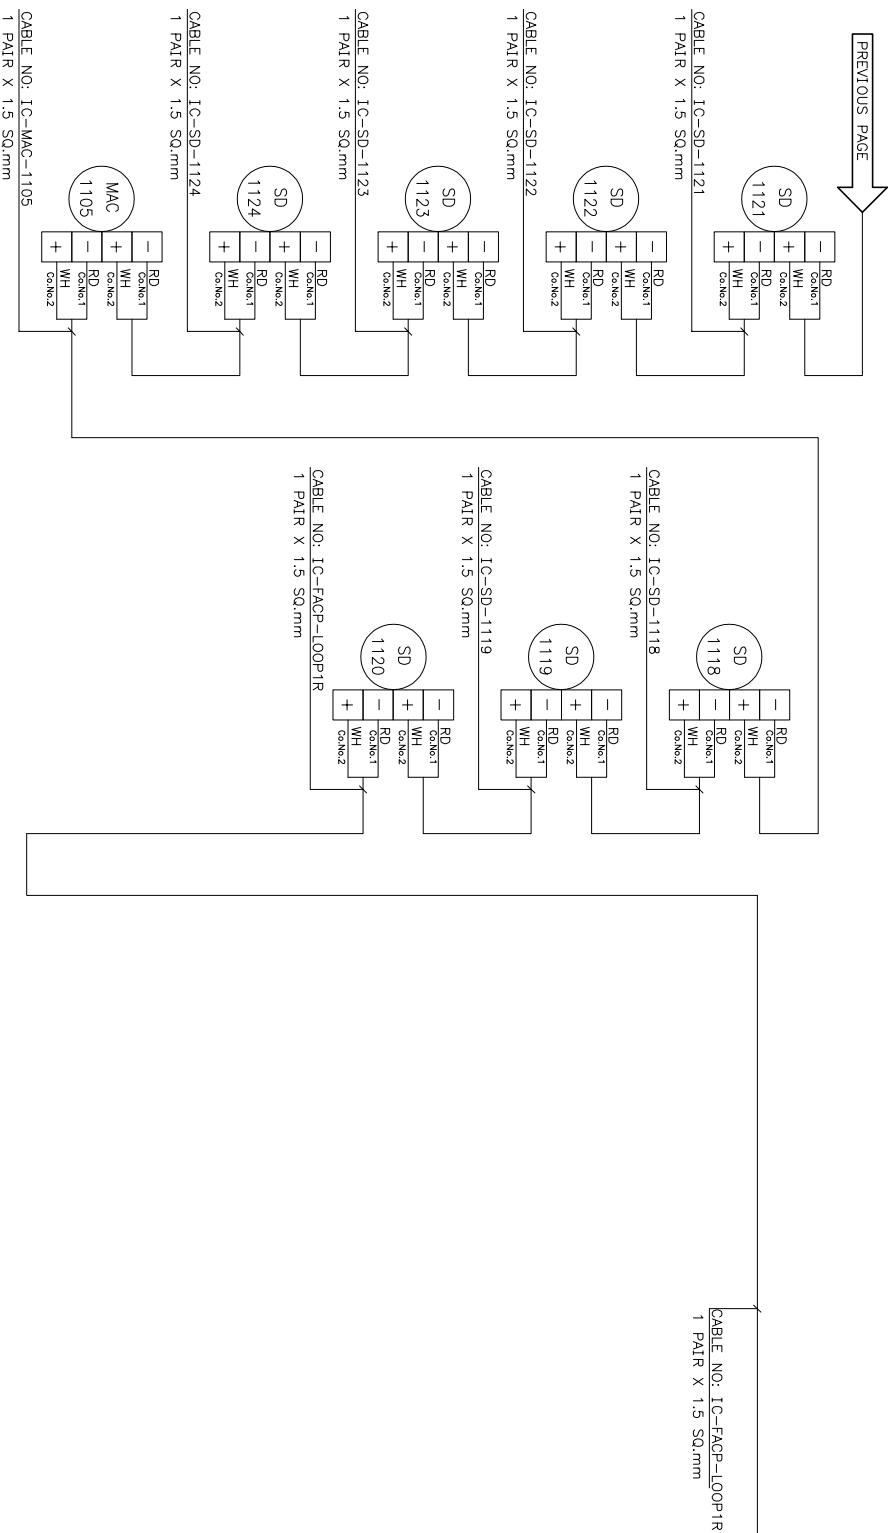

CABLE NO: IC-FACP-LOOP1R
1 PAIR X 1.5 SQ.mm


END OF
LOOP NO. 1

GO TO PAGE 154

LOOP NO. 1



پروژه نگهداشت و افزایش تولید میدان نفتی بینک
سطح الارض
احداث ردیف تراکم گاز در ایستگاه جمع آوری بینک

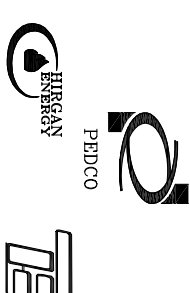

شماره پیمان:

053-073-9184

F&G SYSTEM LOOP DIAGRAM

پروژه	بسته کاری	حادر کننده	نصبیات	رشته	نوع مدرک	سریال	نسخه
BK	GCS	PEDCO	120	IN	DG	0006	D00

شماره صفحه: 157 از 160

FIELD

INSTRUMENT

FACP


CABLE NO: IC-IC-FACP-LOOP2
1 PAIR X 1.5 SQ.mm




CABLE NO: IC-IC-FACP-LOOP2R
1 PAIR X 1.5 SQ.mm

FACP
LOOP NO. 2


CABLE NO: IC-SD-1181
1 PAIR X 1.5 SQ.mm

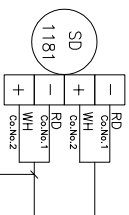


CABLE NO: IC-SD-1186
1 PAIR X 1.5 SQ.mm

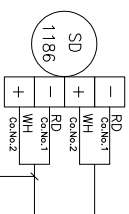


CABLE NO: IC-SD-1182
1 PAIR X 1.5 SQ.mm

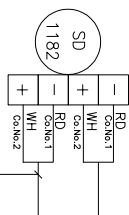


CABLE NO: IC-SD-1185
1 PAIR X 1.5 SQ.mm

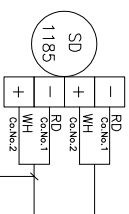


CABLE NO: IC-SD-1183
1 PAIR X 1.5 SQ.mm

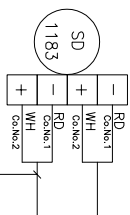


CABLE NO: IC-IC-FACP-LOOP2R
1 PAIR X 1.5 SQ.mm

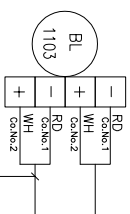

CABLE NO: IC-SD-1184
1 PAIR X 1.5 SQ.mm

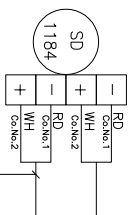


CABLE NO: IC-SD-1187
1 PAIR X 1.5 SQ.mm

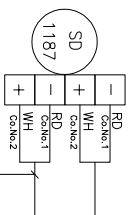

LOOP NO. 2



پروژه نگهداشت و افزایش تولید میدان نفتی بینک
سطح الارض
احداث ردیف تراکم گاز در ایستگاه جمع آوری بینک

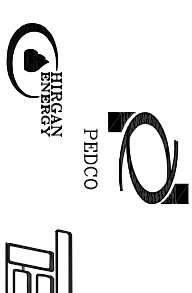

شماره پیمان:

053-073-9184

F&G SYSTEM LOOP DIAGRAM

پروژه	بسته کاری	حادر کننده	تسهيلات	رشته	نوع مدرک	سریال	نسخه
BK	GCS	PEDCO	120	IN	DG	0006	D00

شماره صفحه: 160 از 158

FIELD

INSTRUMENT

FACP


CABLE NO: IC-FACP-LOOP3
1 PAIR X 1.5 SQ.mm

*
*
*
*



CABLE NO: IC-FACP-LOOP3R
1 PAIR X 1.5 SQ.mm

FACP
LOOP NO. 3


CABLE NO: IC-HN-1201
1 PAIR X 1.5 SQ.mm

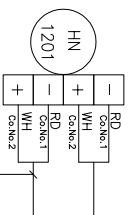



CABLE NO: IC-SD-1202
1 PAIR X 1.5 SQ.mm

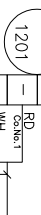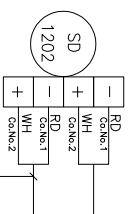


CABLE NO: IC-BR-1201
1 PAIR X 1.5 SQ.mm

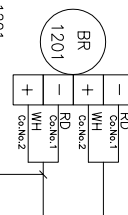


CABLE NO: IC-FACP-LOOP3R
1 PAIR X 1.5 SQ.mm

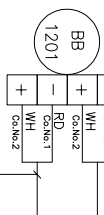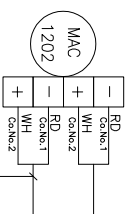


CABLE NO: IC-BB-1201
1 PAIR X 1.5 SQ.mm

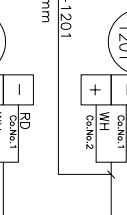

CABLE NO: IC-MAC-1201
1 PAIR X 1.5 SQ.mm

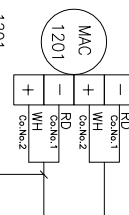


CABLE NO: IC-SD-1201
1 PAIR X 1.5 SQ.mm

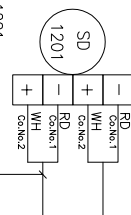

LOOP NO. 3



پروژه نگهداشت و افزایش تولید میدان نفتی بینک
سطح الارض
احداث ردیف تراکم گاز در ایستگاه جمع آوری بینک

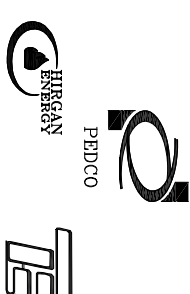

شماره پیمان:

053-073-9184

F&G SYSTEM LOOP DIAGRAM

پروژه	بسته کاری	صادر کننده	تسهیلات	رشته	نوع مدرک	سریال	نسخه
BK	GCS	PEDCO	120	IN	DG	0006	D00

شماره صفحه: 159 از 160

FIELD

INSTRUMENT

FACP


CABLE NO: IC-FACP-LOOP4
1 PAIR X 1.5 SQ.mm




CABLE NO: IC-FACP-LOOP4R
1 PAIR X 1.5 SQ.mm

FACP
LOOP NO. 4


CABLE NO: IC-HN-1202
1 PAIR X 1.5 SQ.mm

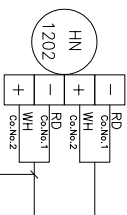


CABLE NO: IC-LHD-1202
1 PAIR X 1.5 SQ.mm

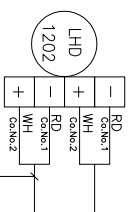


CABLE NO: IC-BR-1202
1 PAIR X 1.5 SQ.mm

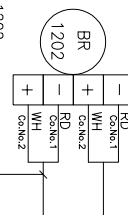


CABLE NO: IC-FACP-LOOP4R
1 PAIR X 1.5 SQ.mm

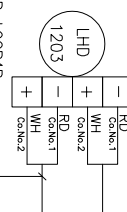


CABLE NO: IC-BB-1202
1 PAIR X 1.5 SQ.mm

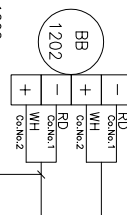

CABLE NO: IC-MAC-1203
1 PAIR X 1.5 SQ.mm

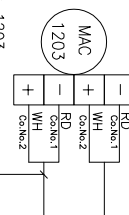


CABLE NO: IC-LHD-1201
1 PAIR X 1.5 SQ.mm

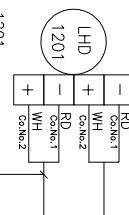

LOOP NO. 4



پروژه نگهداشت و افزایش تولید میدان نفتی بینک
سطح الارض
احداث ردیف تراکم گاز در ایستگاه جمع آوری بینک

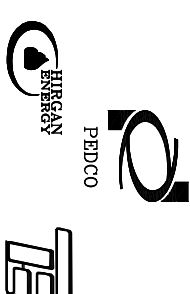

شماره پیمان:

053-073-9184

F&G SYSTEM LOOP DIAGRAM

پروژه	بسته کاری	حادر کننده	تسهيلات	رشته	نوع مدرک	سریال	نسخه
BK	GCS	PEDCO	120	IN	DG	0006	D00


شماره صفحه: 160 از 160

FIELD

INSTRUMENT

FACP


CABLE NO: IC-FACP-LOOP4
1 PAIR X 1.5 SQ.mm

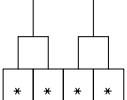


CABLE NO: IC-FACP-LOOP4R
1 PAIR X 1.5 SQ.mm

FACP
LOOP NO. 4


CABLE NO: IC-HN-1202
1 PAIR X 1.5 SQ.mm

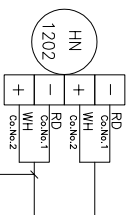


CABLE NO: IC-LHD-1202
1 PAIR X 1.5 SQ.mm

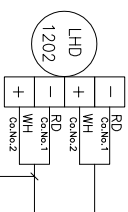


CABLE NO: IC-BR-1202
1 PAIR X 1.5 SQ.mm

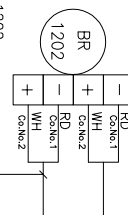


CABLE NO: IC-FACP-LOOP4R
1 PAIR X 1.5 SQ.mm

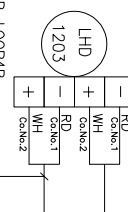


CABLE NO: IC-BB-1202
1 PAIR X 1.5 SQ.mm

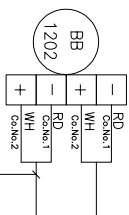

CABLE NO: IC-MAC-1203
1 PAIR X 1.5 SQ.mm

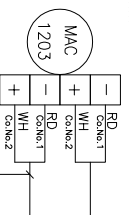

CABLE NO: IC-LHD-1201
1 PAIR X 1.5 SQ.mm

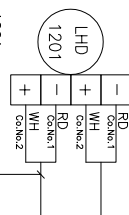

LOOP NO. 4