


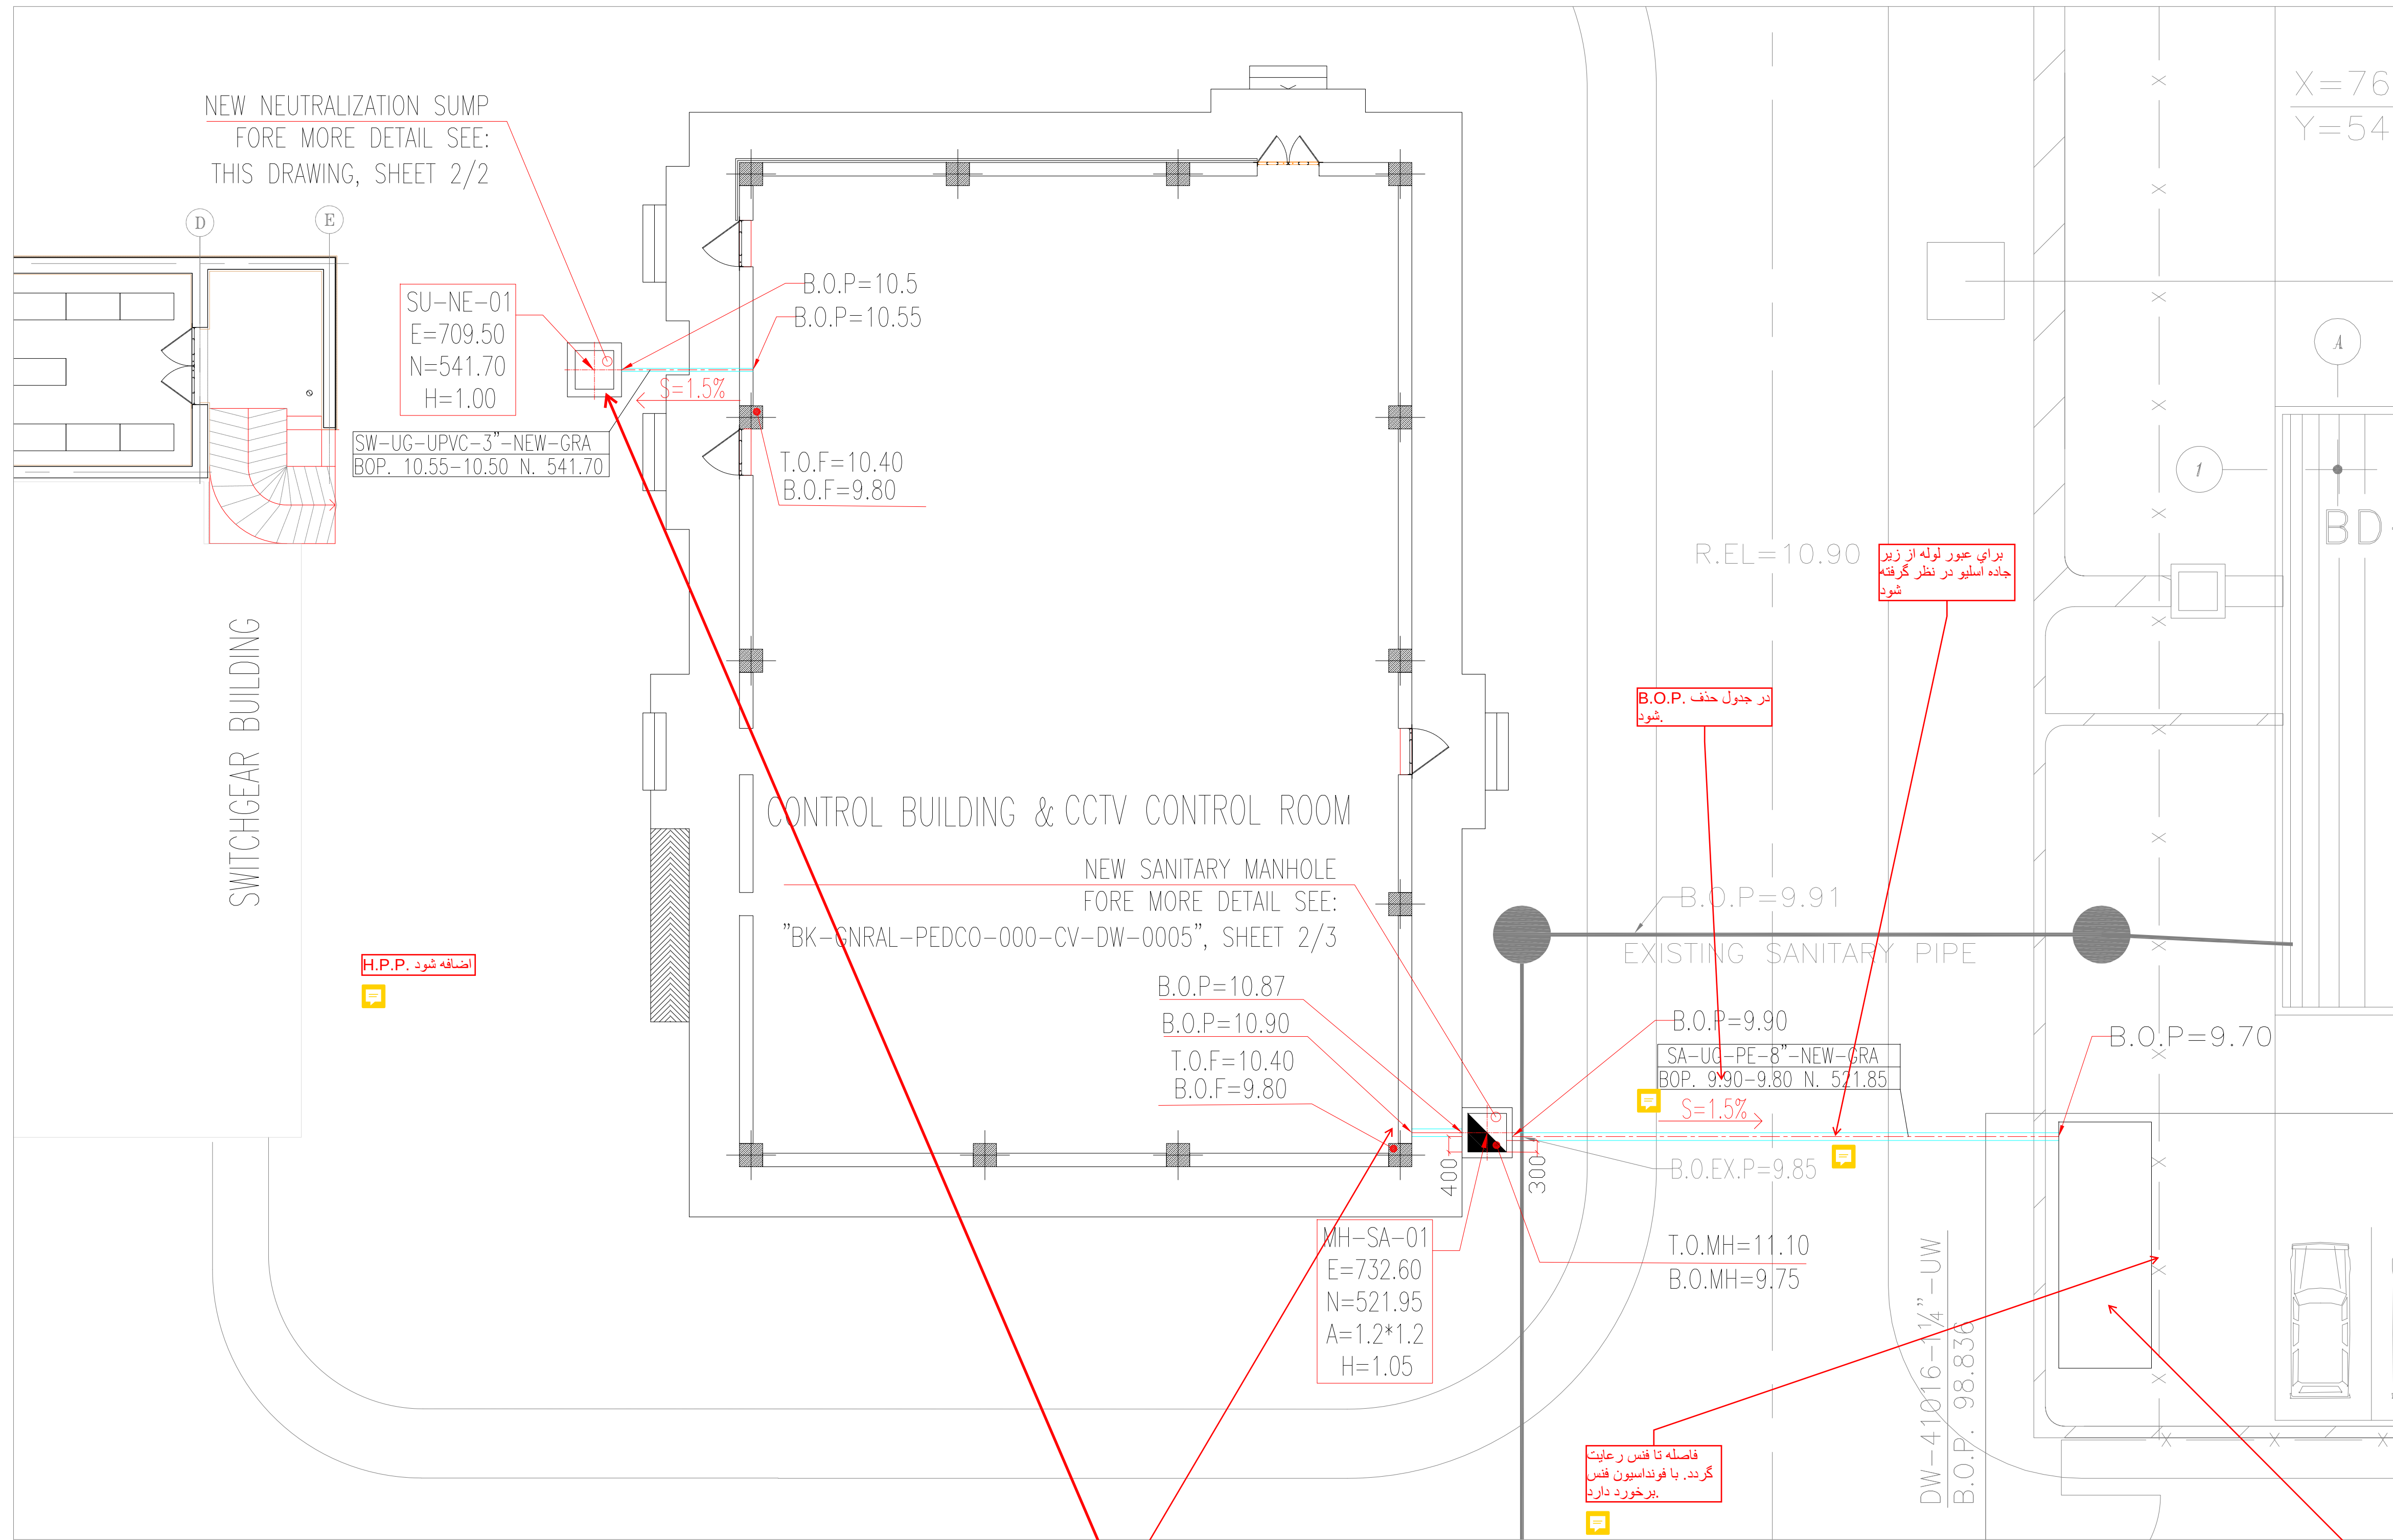

فاصله تا فنس رعایت گردد. با فونداسیون فنس برخورد دارد.

در جدول حذف B.O.P. شود.

برای عبور لوله از زیر جاده اصلیو در نظر گرفته شود

[illegible]

