


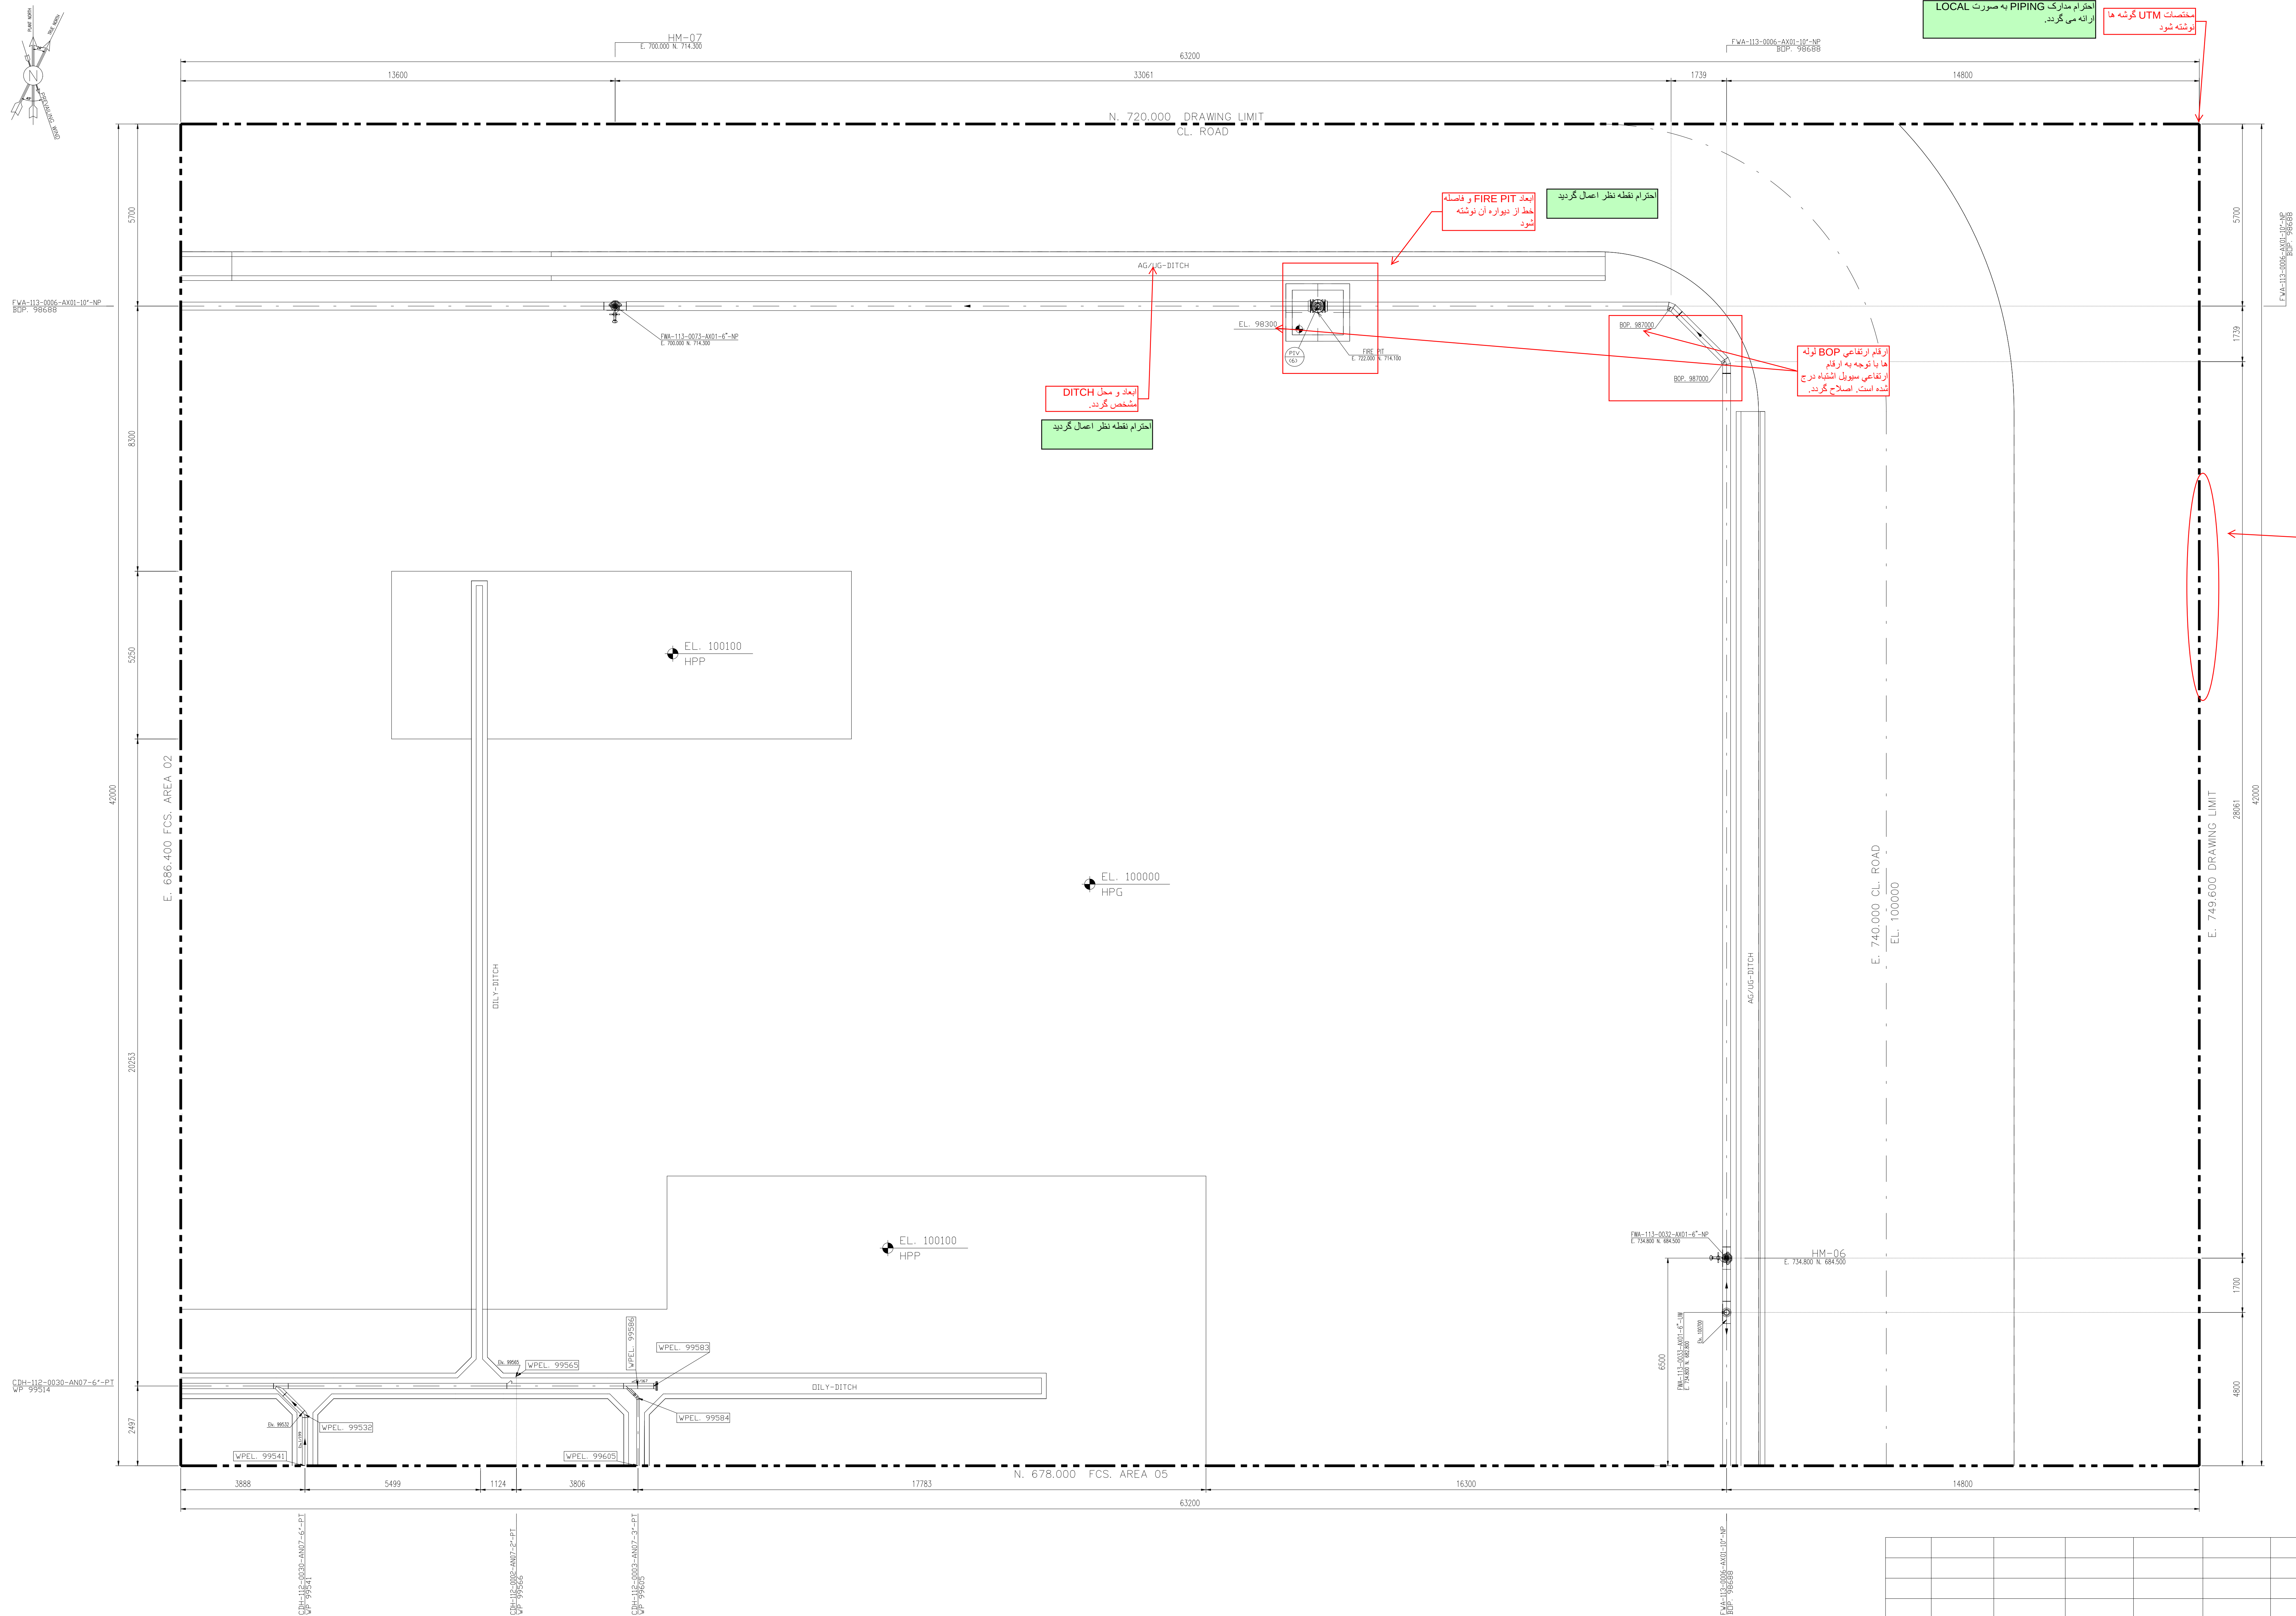

- 1- ALL DIMENSIONS AND ELEVATIONS ARE IN MILLIMETERS.
- 2- ALL COORDINATES ARE IN METERS.
- 3- H.P.P. ELEVATION +100.00 CORRESPOND TO +11.20 M.S.L.
- 4- ALL COORDINATES = PLANT COORDINATES

اینک نوت اضافه شود که پوشش خارجی لوله های زیر زمینی اثن
Specification For Coating مستثنی بایستی مطابق مدرک
Of Underground Piping باشد.

حکماً با توجه به PE100 بودن لوله های UG هیچ گونه COATING در لوله های منبوس وجود ندارد

WP	WORKING POINT ELEVATION (CENTER OF PIPE ELEVATION)
PF	PLATFORM
BOP	BOTTOM OF PIPE ELEVATION
TOS	TOP OF STEEL ELEVATION
FGL	FINISH GRADE LEVEL
HPG	HIGH POINT OF GRAVEL
HPP	HIGH POINT OF PAVEMENT
MSL	MEAN SEA LEVEL
SS	STRUCTURE SUPPORT
PS	PIPE SUPPORT
SPS	SPECIAL PIPE SUPPORT
FCS	FOR CONTINUE SEE
	SLOPE

سترام نقطه نظر اعمال گردید

آخرين ويرايش مدارك اعمال گرديد.

احترام نقطه نظر اعمال گردید

توضیح AREA نوشته
شود

[illegible]